


ROZVODY VYKUROVANIA NAPŮJIŤ NA JESTVUJÚCE ROZVODY V ŠACHTE
UMIESTNENIE MERAČOV SPOTREBY TEPLA

LEGENDA:

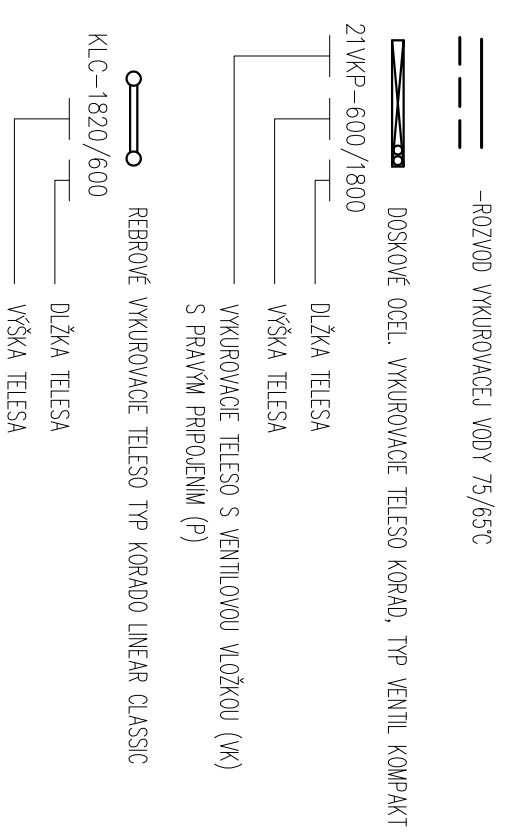

POZNÁMKA:

POUŽITÉ TYPY A ZNAČKY VÝROBKOV JE MOŽNÉ ZAMENIŤ PODĽA POTREBY PO DOHODE S INVEŠTOROM

Zodpovedný projektant:

Ing. Roland Nagy

Vypracovali:

Ing. Roland Nagy

Profesia:

VYK

Investor:

Mestská časť Bratislava-Karlova Ves, Námestie sv. Frontiška 8,
842 62 Bratislava

Miesto stavby:

Bratislava-Karlova Ves, p.č.395

Názov stavby:

**Rekonštrukcia bytu v MŠ Pod Rovnicami 1,
Bratislava - Karlova Ves**

Obsah výkresu:

Podorys 1.NP



Projektovanie:
-vykurovania
-kanalizácie
-vodovodu
-plynu

tel.: 0903 835 789

e-mail: rolandnagy@centrum.sk

Stupeň:

RP

Dátum:

09/2020

Formát:

1AA4

Mierka:

1:50

Výk.č.:

01