


PÔDORYS 1. PODZEMNÉHO PODLAŽIA - BÚRACIE PRÁCE


mierka 1:100

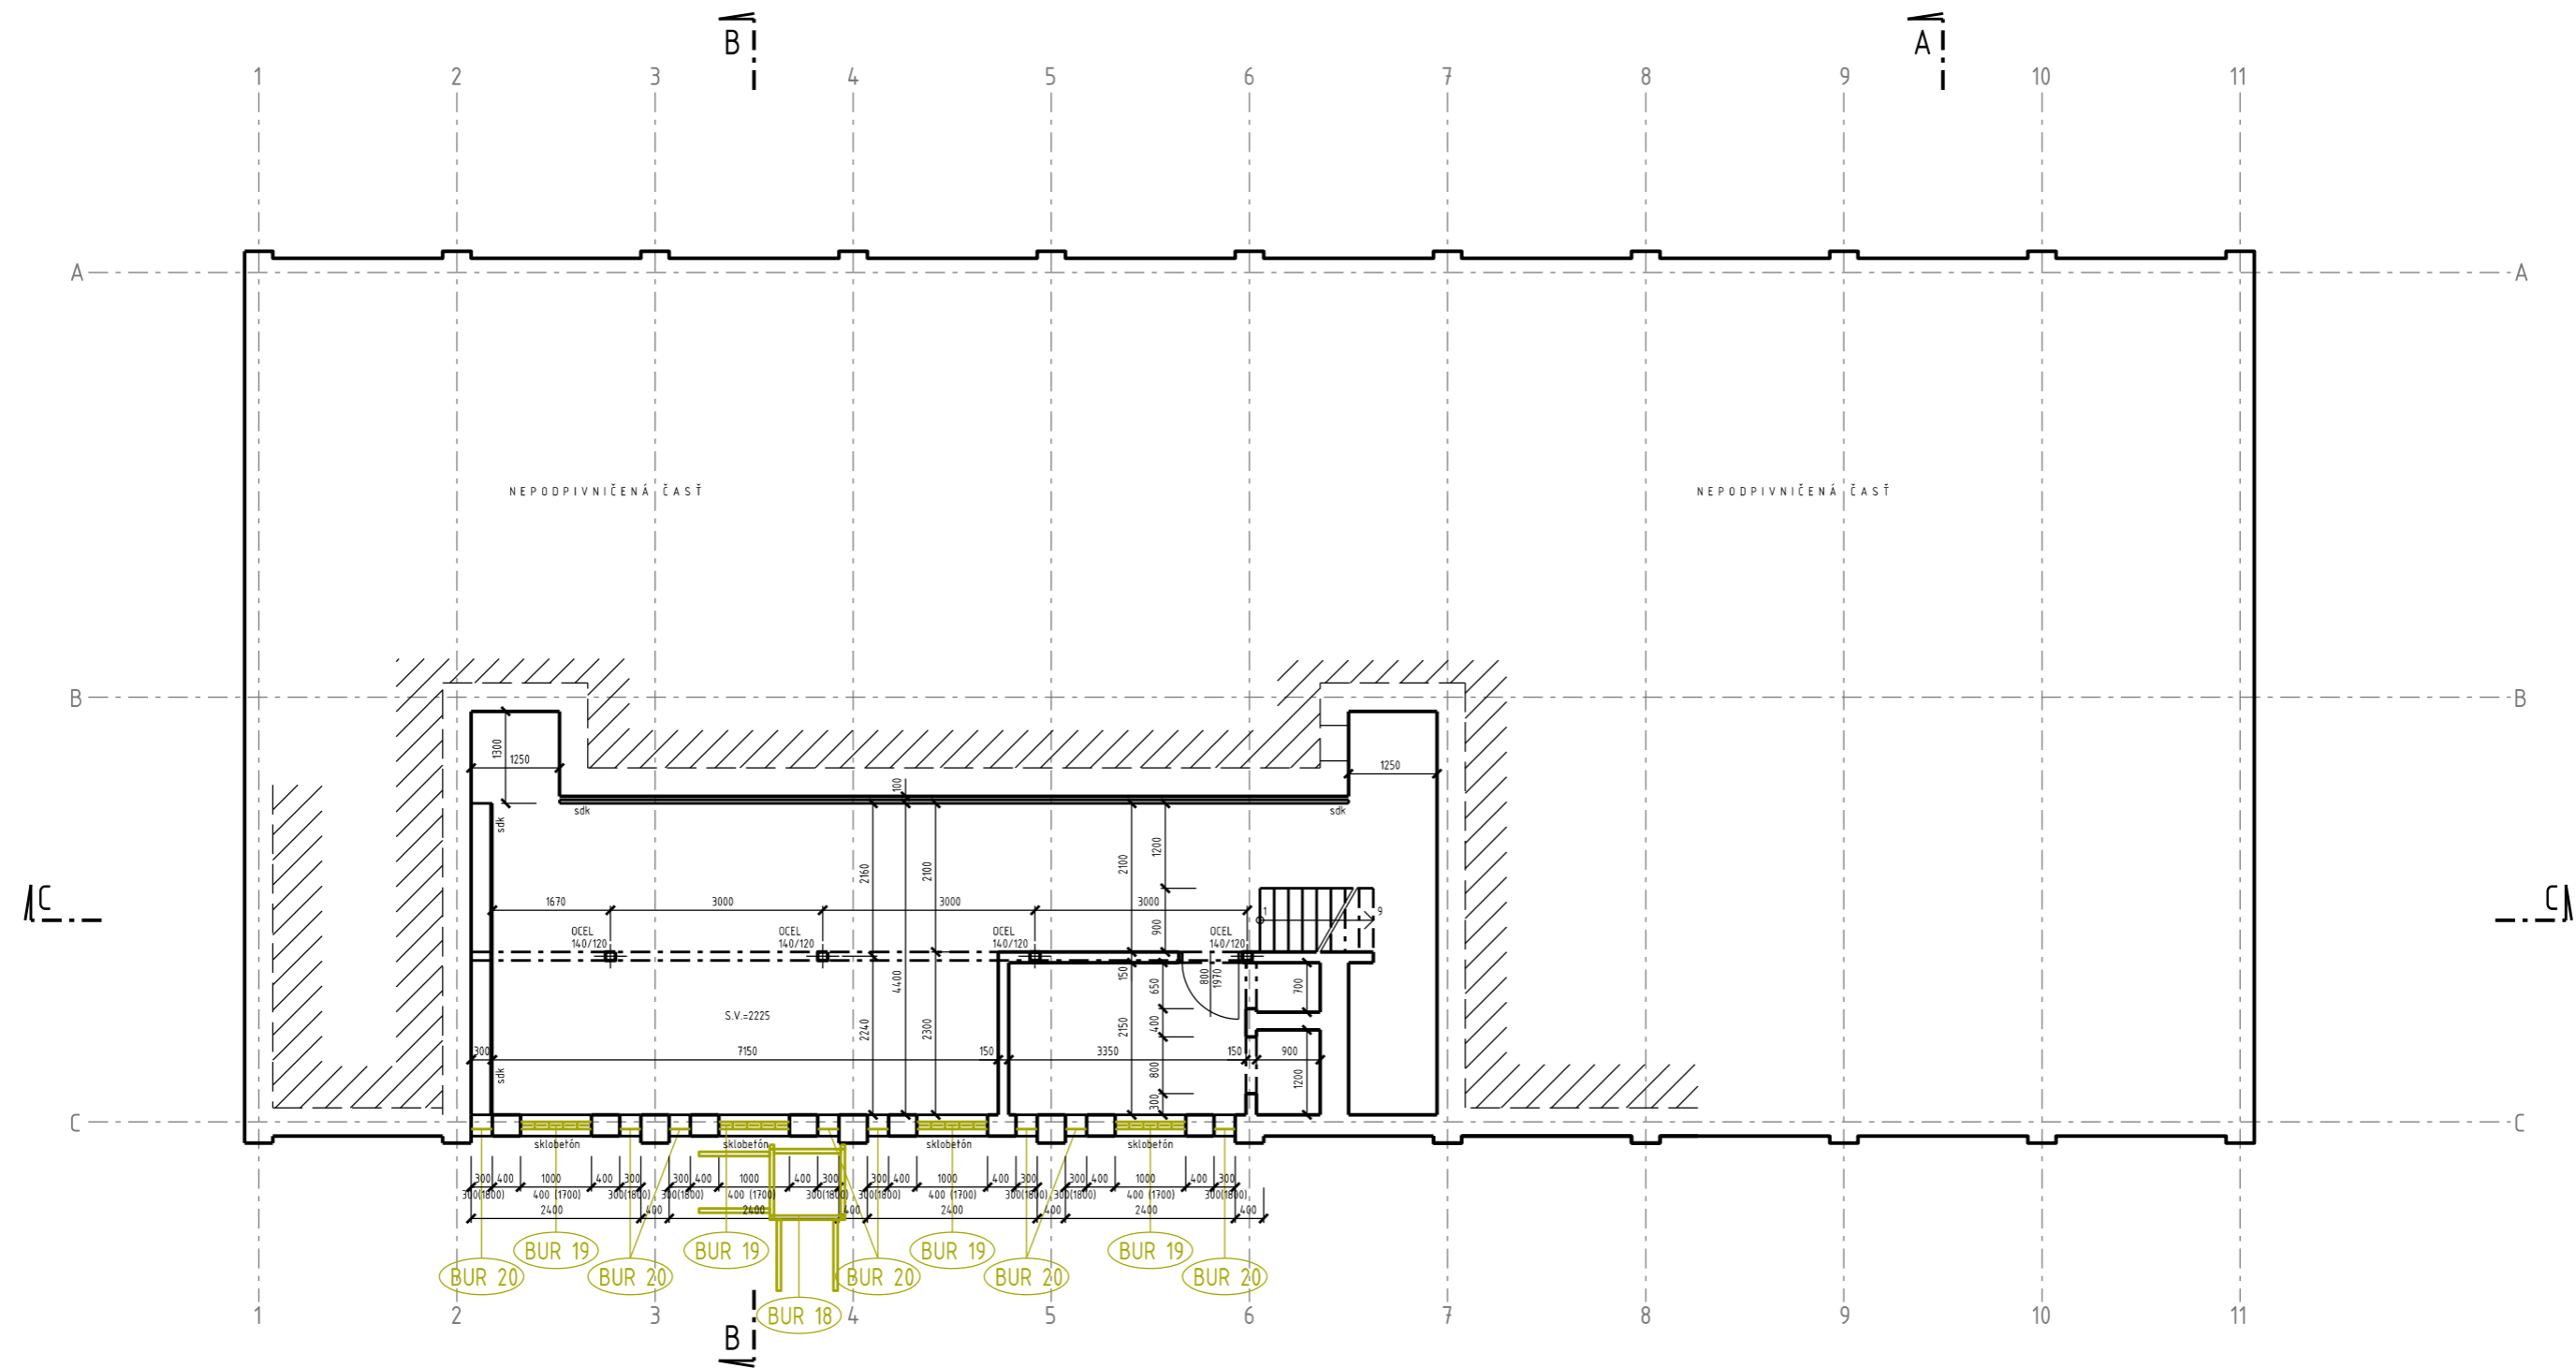

LEGENDA BÚRACÍCH PRÁČ

- BUR 18** VYBÚRANIE, ODREZANIE OD ZÁKLADU TORZA KOVOVÉHO RÁMU Z PÔVODNEJ PLOŠINY, KOVOVÉ VALCOVANÉ PROFILY, HMOTNOSŤ KONŠTRUKCIE cca 120kg
- BUR 19** VYBÚRANIE OKNA 1000x400 ZO SKLOBETÓNOVÝCH TVAROVIEK
- BUR 20** VYBÚRANIE KOVOVEJ VETRAČEJ MREŽKY 300/300

I. ETAPA (rok 2020)

| | | | | |
|--|---|---------------------------------------|------------------|------------------------|
| MESTSKÁ ČASŤ BRATISLAVA KARLOVA VES Oddelenie správy budov a investícií  | VYPRACOVAL | ING. ALLAN BÁNIK | FORMÁT | 2 A4 |
| | MIESTO STAVBY | BRATISLAVA-KARLOVA VES, SEGNEROVA 1/B | DÁTUM | 06/2020 |
| | OBJEKT SEGNEROVA 1/B PÔDORYS 1. PODZEMNÉHO PODLAŽIA - BÚRACIE PRÁČE | | MIERKA | 1:100 |
| | | | INVESTIČNÝ ZÁMER | ČÍSLO PRÍL.: 02 |