



PÔDORYS 1. PODZEMNÉHO PODLAŽIA - SÚČASNÝ STAV

mierka 1:100

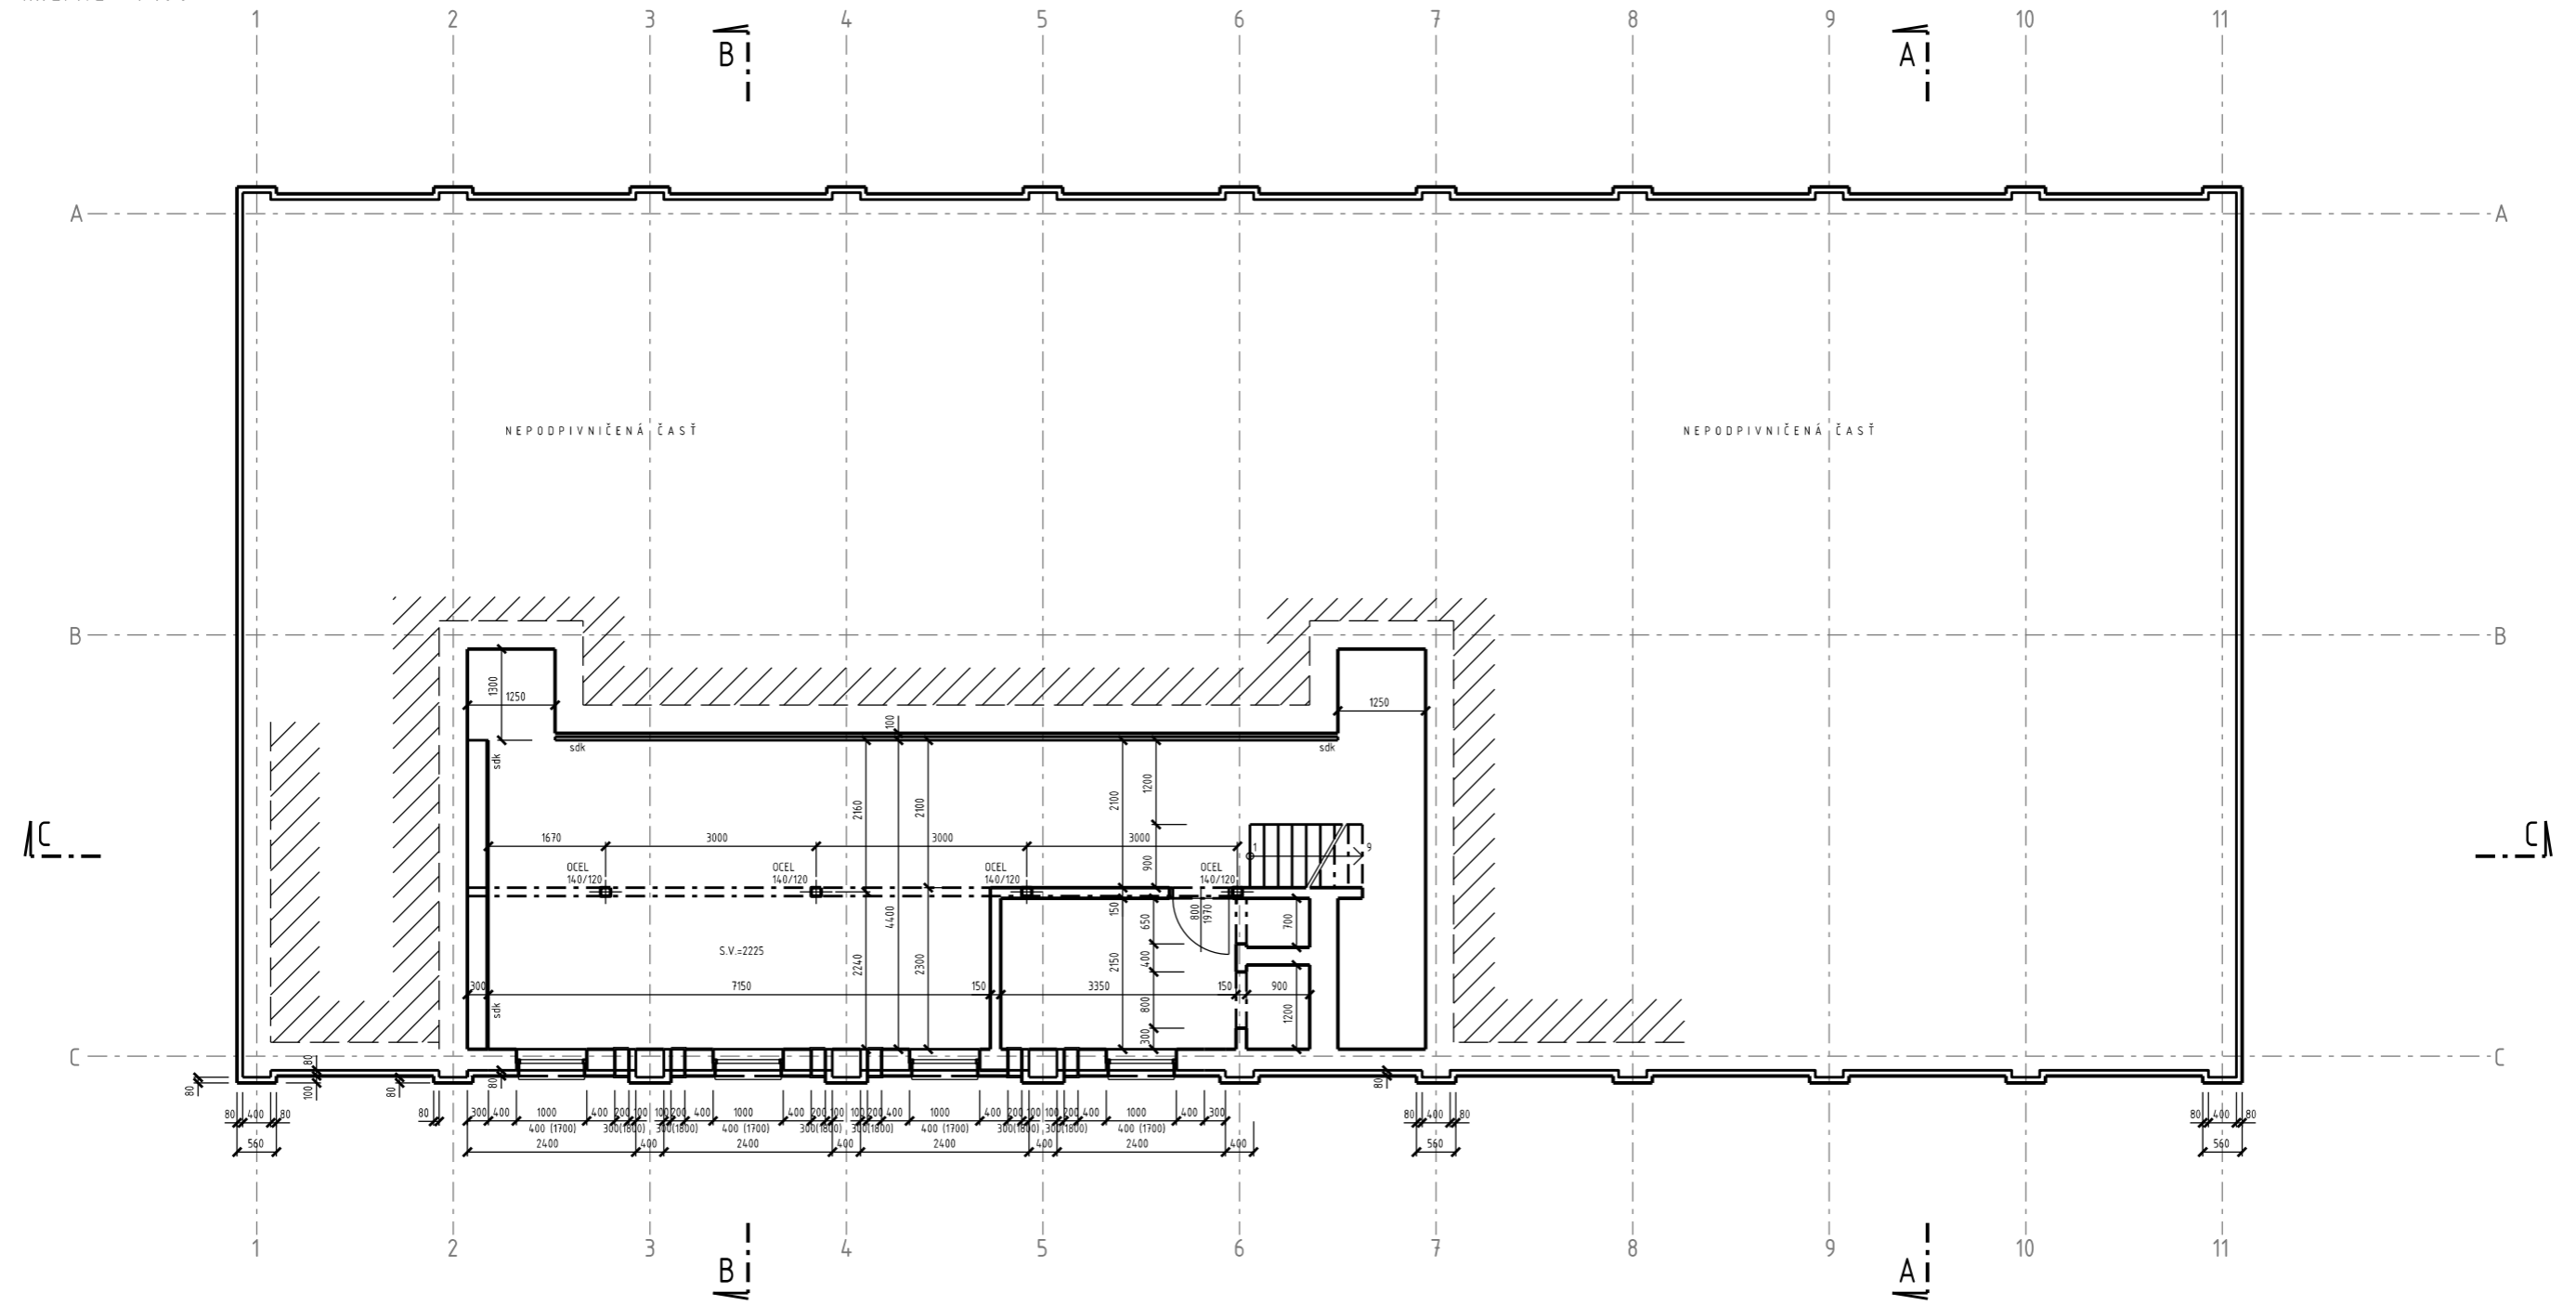

II. ETAPA (rok 2021)

MESTSKÁ ČASŤ BRATISLAVA KARLOVA VES Oddelenie správy budov a investícií 	VYPRACOVAL	ING. ALLAN BÁNIK	FORMÁT	2 A4
	MIESTO STAVBY	BRATISLAVA-KARLOVA VES, SEGNEROVA 1/B	DÁTUM	09/2020
	OBJEKT SEGNEROVA 1/B PÔDORYS 1. PODZEMNÉHO PODLAŽIA - SÚČASNÝ STAV		MIERKA	1:100
			STAVEBNÝ ZÁMER	ČÍSLO PRÍL.: 02