


# PÔDORYS 1. NADZEMNÉHO PODLAŽIA - BÚRACIE PRÁCE


mierka 1:100

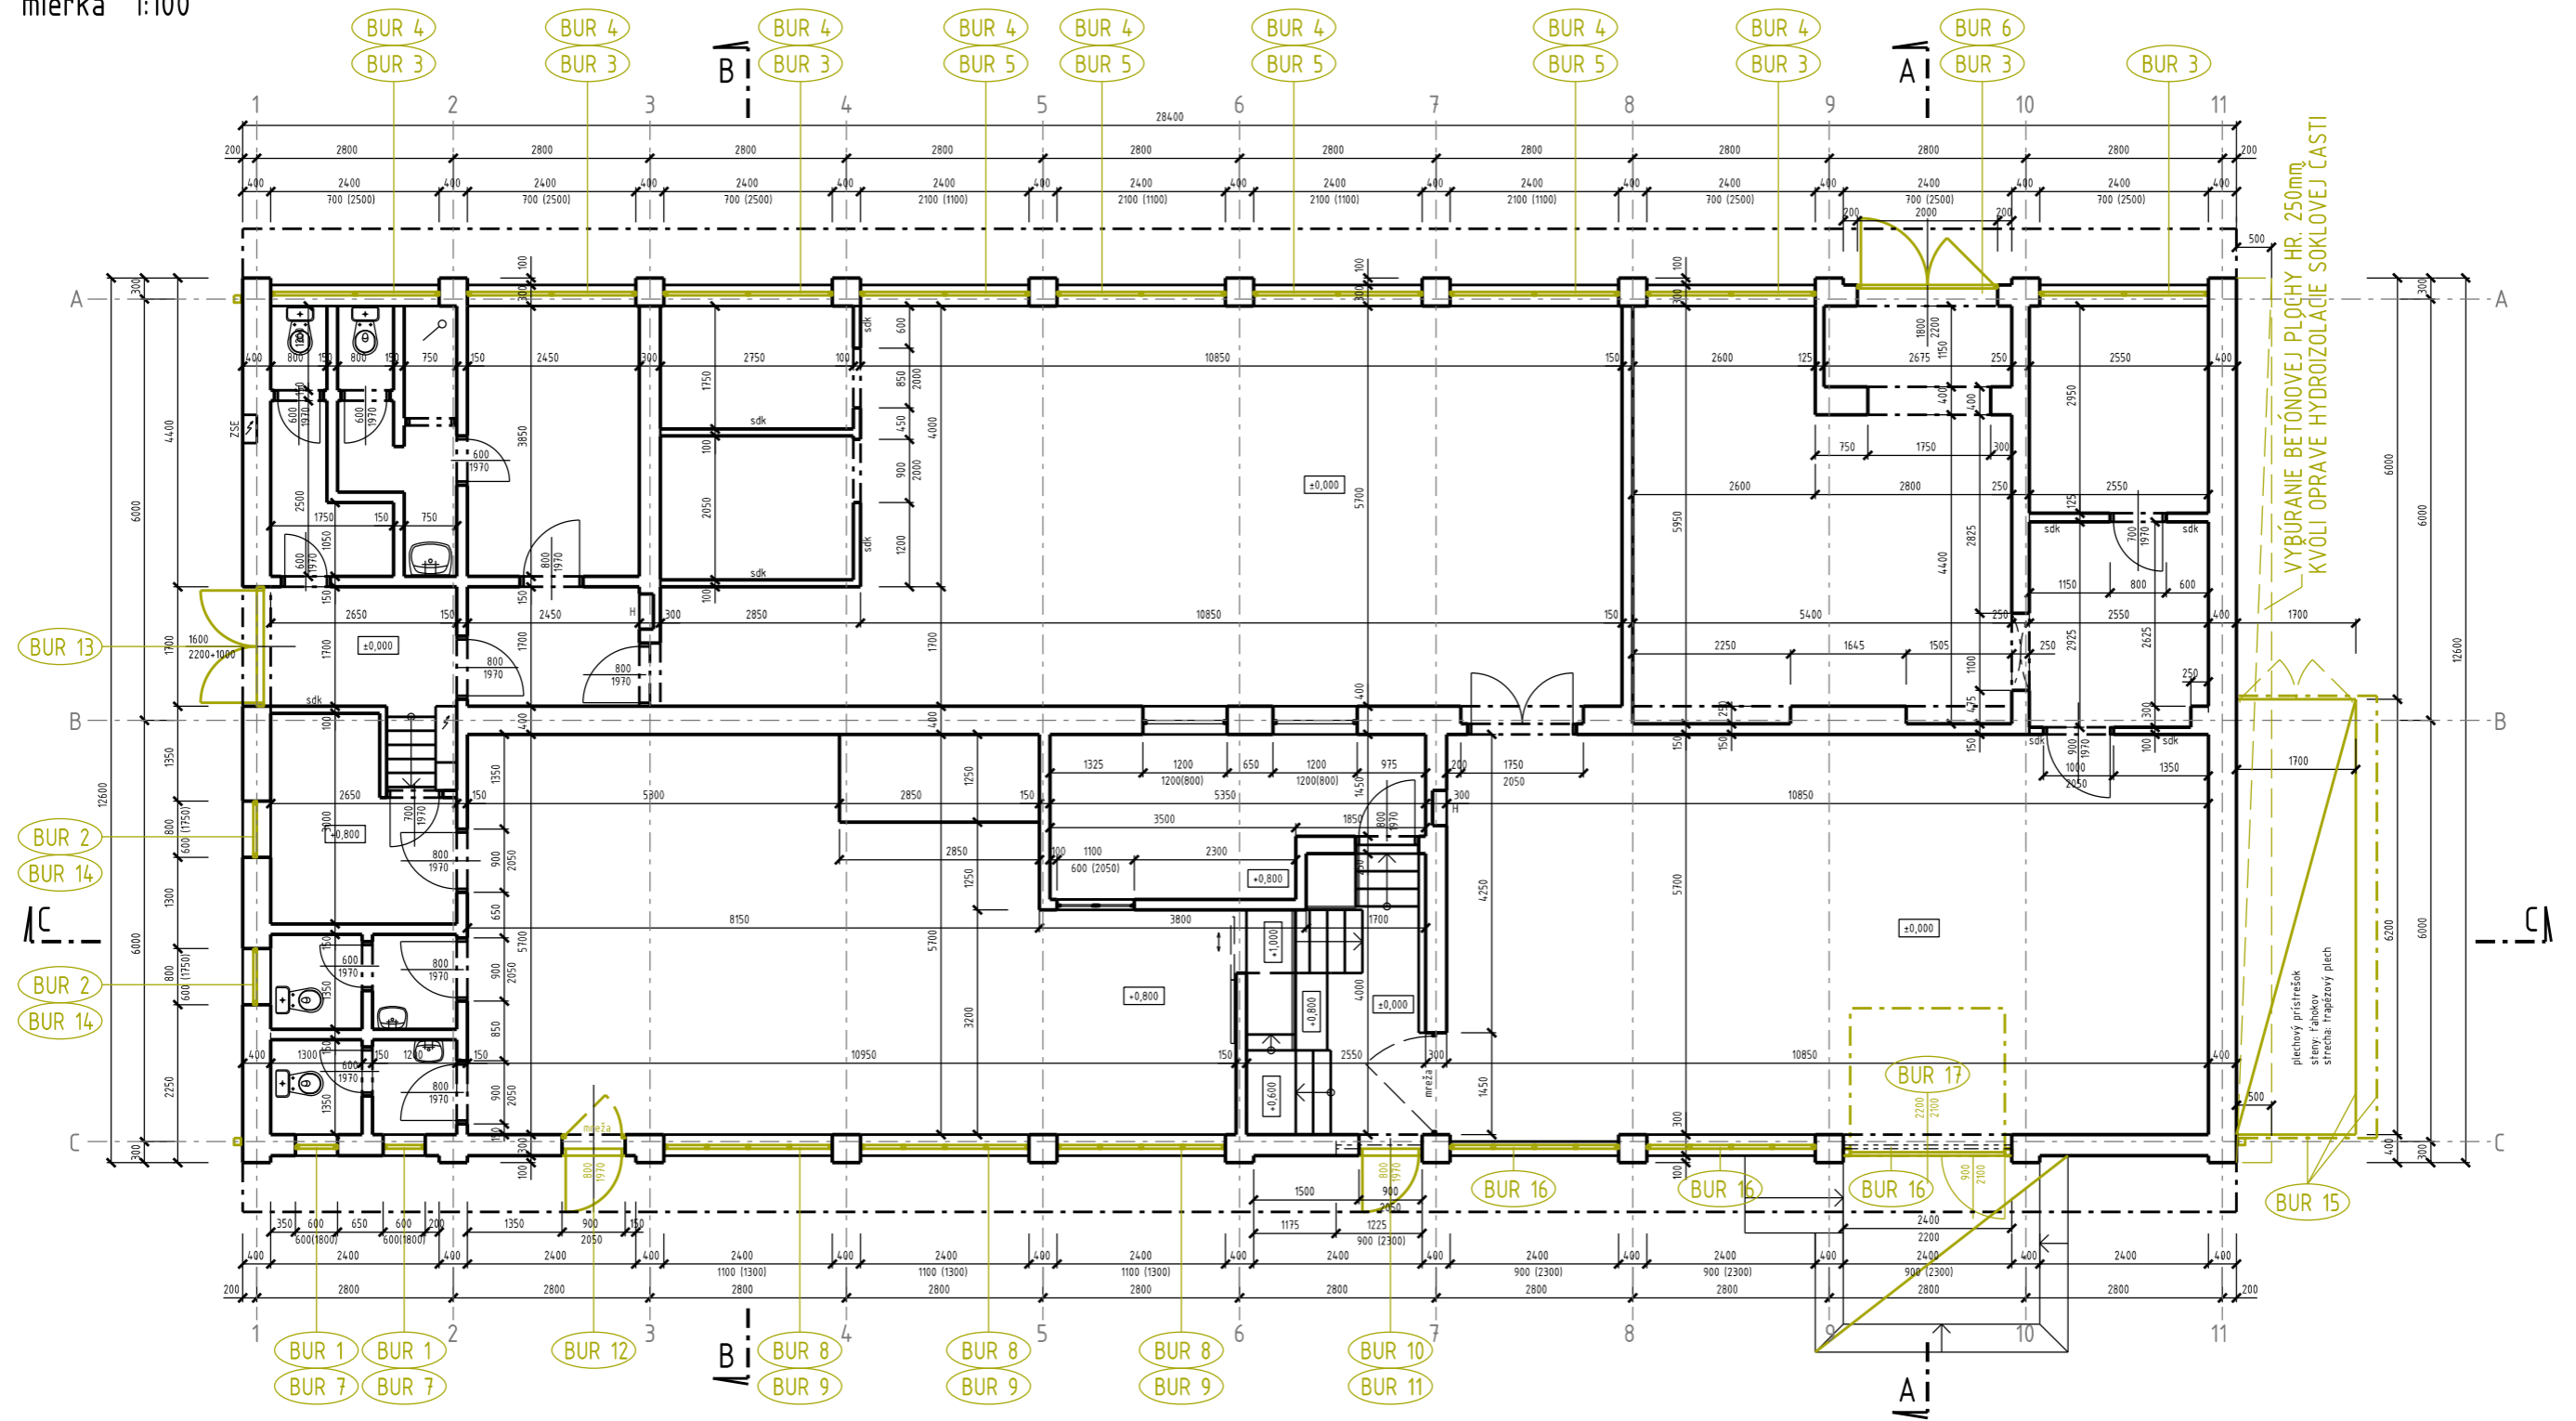

## LEGENDA BÚRACÍCH PRÁC

- |   |  |
|---|--|
| <b>BUR 1</b> VYBÚRANIE OKNA 600/600, RÁM DREVENÝ, ZASKLENIE ZDVOJENÉ                  | <b>BUR 10</b> VYBÚRANIE DVERÍ 900/2050, JEDNOJKRÍDLOVÉ, DREVENÉ, PLNÉ, OCEĽOVÁ ZÁRUBEŇ     |
| <b>BUR 2</b> VYBÚRANIE OKNA 800/600, RÁM DREVENÝ, ZASKLENIE ZDVOJENÉ                  | <b>BUR 11</b> VYBÚRANIE OKNA 1225/900, RÁM KOVOVÝ, ZASKLENIE DVOJSKLOM                     |
| <b>BUR 3</b> VYBÚRANIE OKNA 2400/700, RÁM KOVOVÝ, ZASKLENIE DVOJSKLOM                 | <b>BUR 12</b> VYBÚRANIE DVERÍ 900/2050, JEDNOJKRÍDLOVÉ, DREVENÉ, PLNÉ, OCEĽOVÁ ZÁRUBEŇ     |
| <b>BUR 4</b> DEMONTÁŽ KOVovej MREŽE 2400/700  | <b>BUR 13</b> VYBÚRANIE DVERÍ 1600/2200+1000 DVOJKRÍDLOVÉ, KOVOVÝ RÁM, ZASKLENIE DVOJSKLOM |
| <b>BUR 5</b> VYBÚRANIE OKNA 2400/2100, RÁM KOVOVÝ, ZASKLENIE DVOJSKLOM                | <b>BUR 14</b> DEMONTÁŽ KOVovej MREŽE 800/600   |
| <b>BUR 6</b> VYBÚRANIE DVERÍ 1800/2200, DVOJKRÍDLOVÉ, RÁM KOVOVÝ, ZASKLENIE DVOJSKLOM | <b>BUR 15</b> DEMONTÁŽ KOVového PRÍSTREŠKU, STENY ŤAHOVOK, STRECHA TRAPÉZ. PLECH           |
| <b>BUR 7</b> DEMONTÁŽ KOVovej MREŽE 600/600   | <b>BUR 16</b> VYBÚRANIE OKNA 2400/900, RÁM KOVOVÝ, ZASKLENIE DVOJSKLOM                     |
| <b>BUR 8</b> VYBÚRANIE OKNA 2400/1100, RÁM KOVOVÝ, ZASKLENIE DVOJSKLOM                | <b>BUR 17</b> VYBÚRANIE VÝKĽOPNEJ GARÁŽovej BRÁNY 2200/2100, RÁM KOVOVÝ                    |
| <b>BUR 9</b> DEMONTÁŽ KOVovej MREŽE 2400/1100   |  |

## I. ETAPA (rok 2020)

MESTSKÁ ČASŤ BRATISLAVA KARLOVA VES Oddelenie správy budov a investícií 	VYPRACOVAL	ING. ALLAN BÁNIK	FORMÁT	2 A4
	MIESTO STAVBY	BRATISLAVA-KARLOVA VES, SEGNEROVA 1/B	DÁTUM	06/2020
	<b>OBJEKT SEGNEROVA 1/B</b>		MIERKA	1:100
PÔDORYS 1. NADZEMNÉHO PODLAŽIA - BÚRACIE PRÁCE			INVESTIČNÝ ZÁMER	ČÍSLO PRÍL.: <b>03</b>