
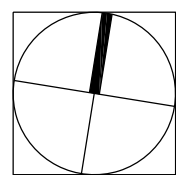



PÔDORYS 1. NADZEMNÉHO PODLAŽIA - NAVRHOVANÝ STAV

mierka 1:100

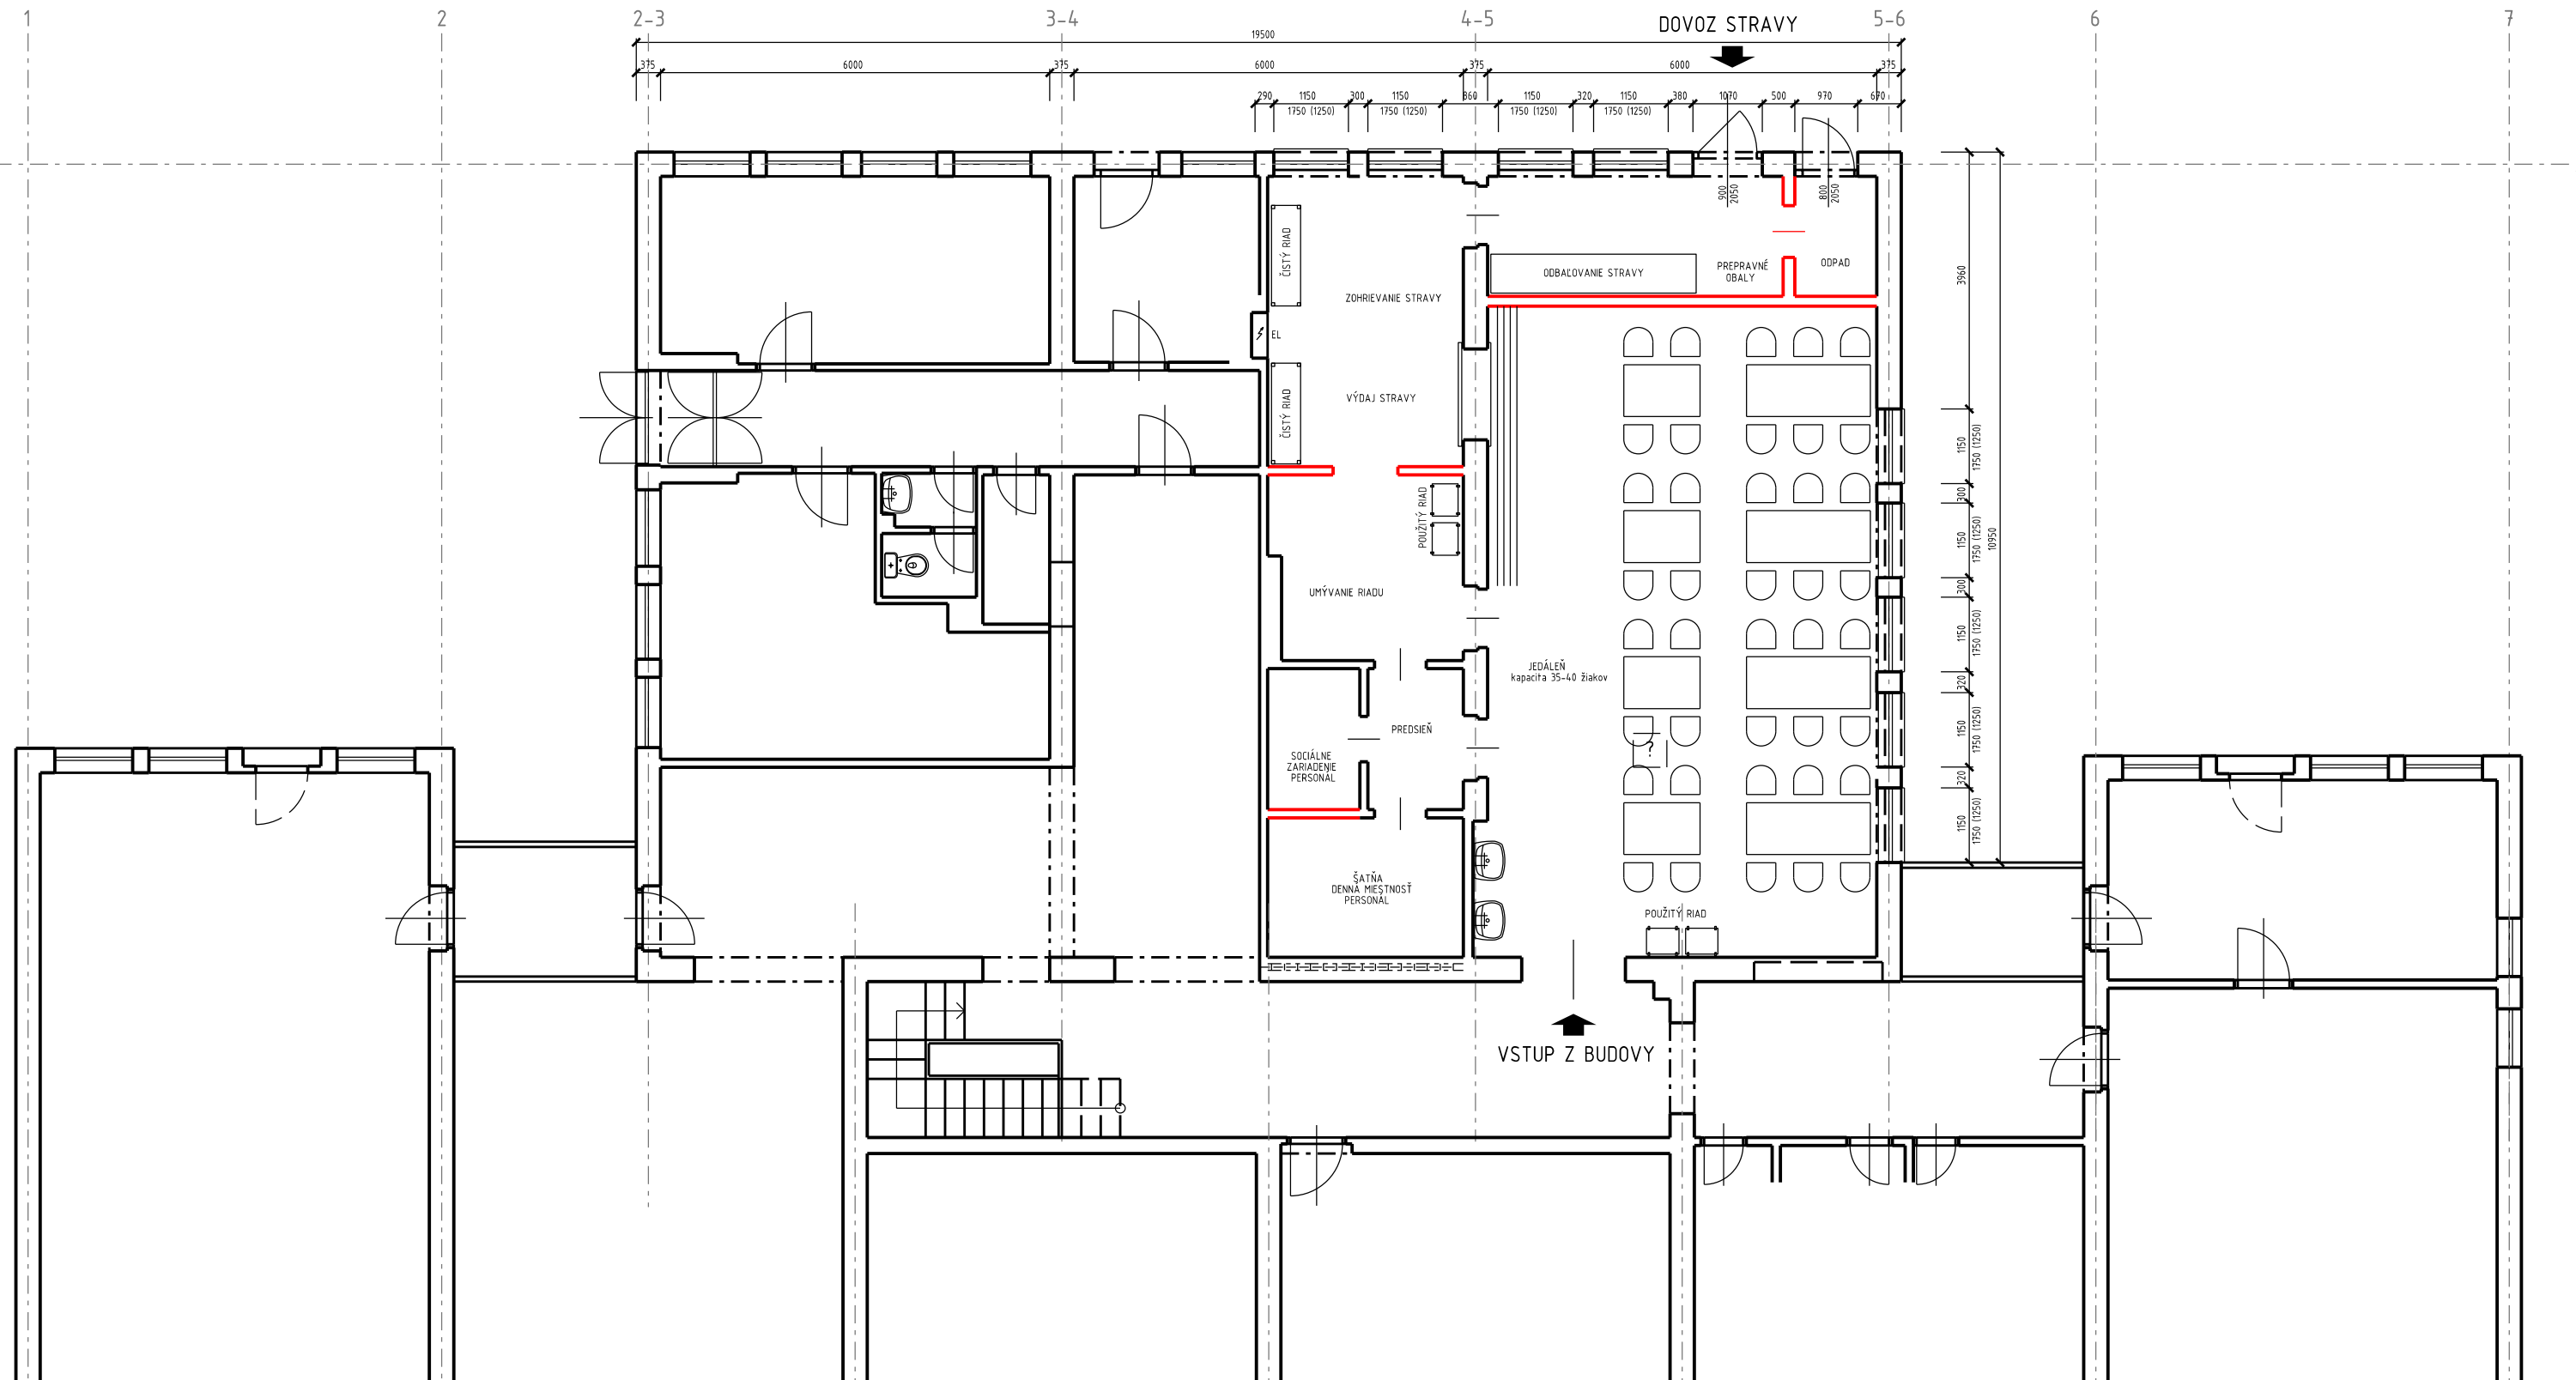

MESTSKÁ ČASŤ BRATISLAVA KARLOVA VES Oddelenie správy budov a investícií 	VYPRACOVAL	ING. ALLAN BÁNIK	FORMÁT	2 A4
	MIESTO STAVBY	BRATISLAVA-KARLOVA VES, FADRUSZOVA 10, p.č. 308	DÁTUM	06/2020
	SPOJENÁ ŠKOLA TILGNEROVA 14 OBJEKT FADRUSZOVA 10		MIERKA	1:100
	PÔDORYS 1. NP - NAVRHOVANÝ STAV		STAVEBNÝ ZÁMER	ČÍSLO PRÍL.: 03