


# PÔDORYS STRECHY - BÚRACIE PRÁCE

mierka 1:100

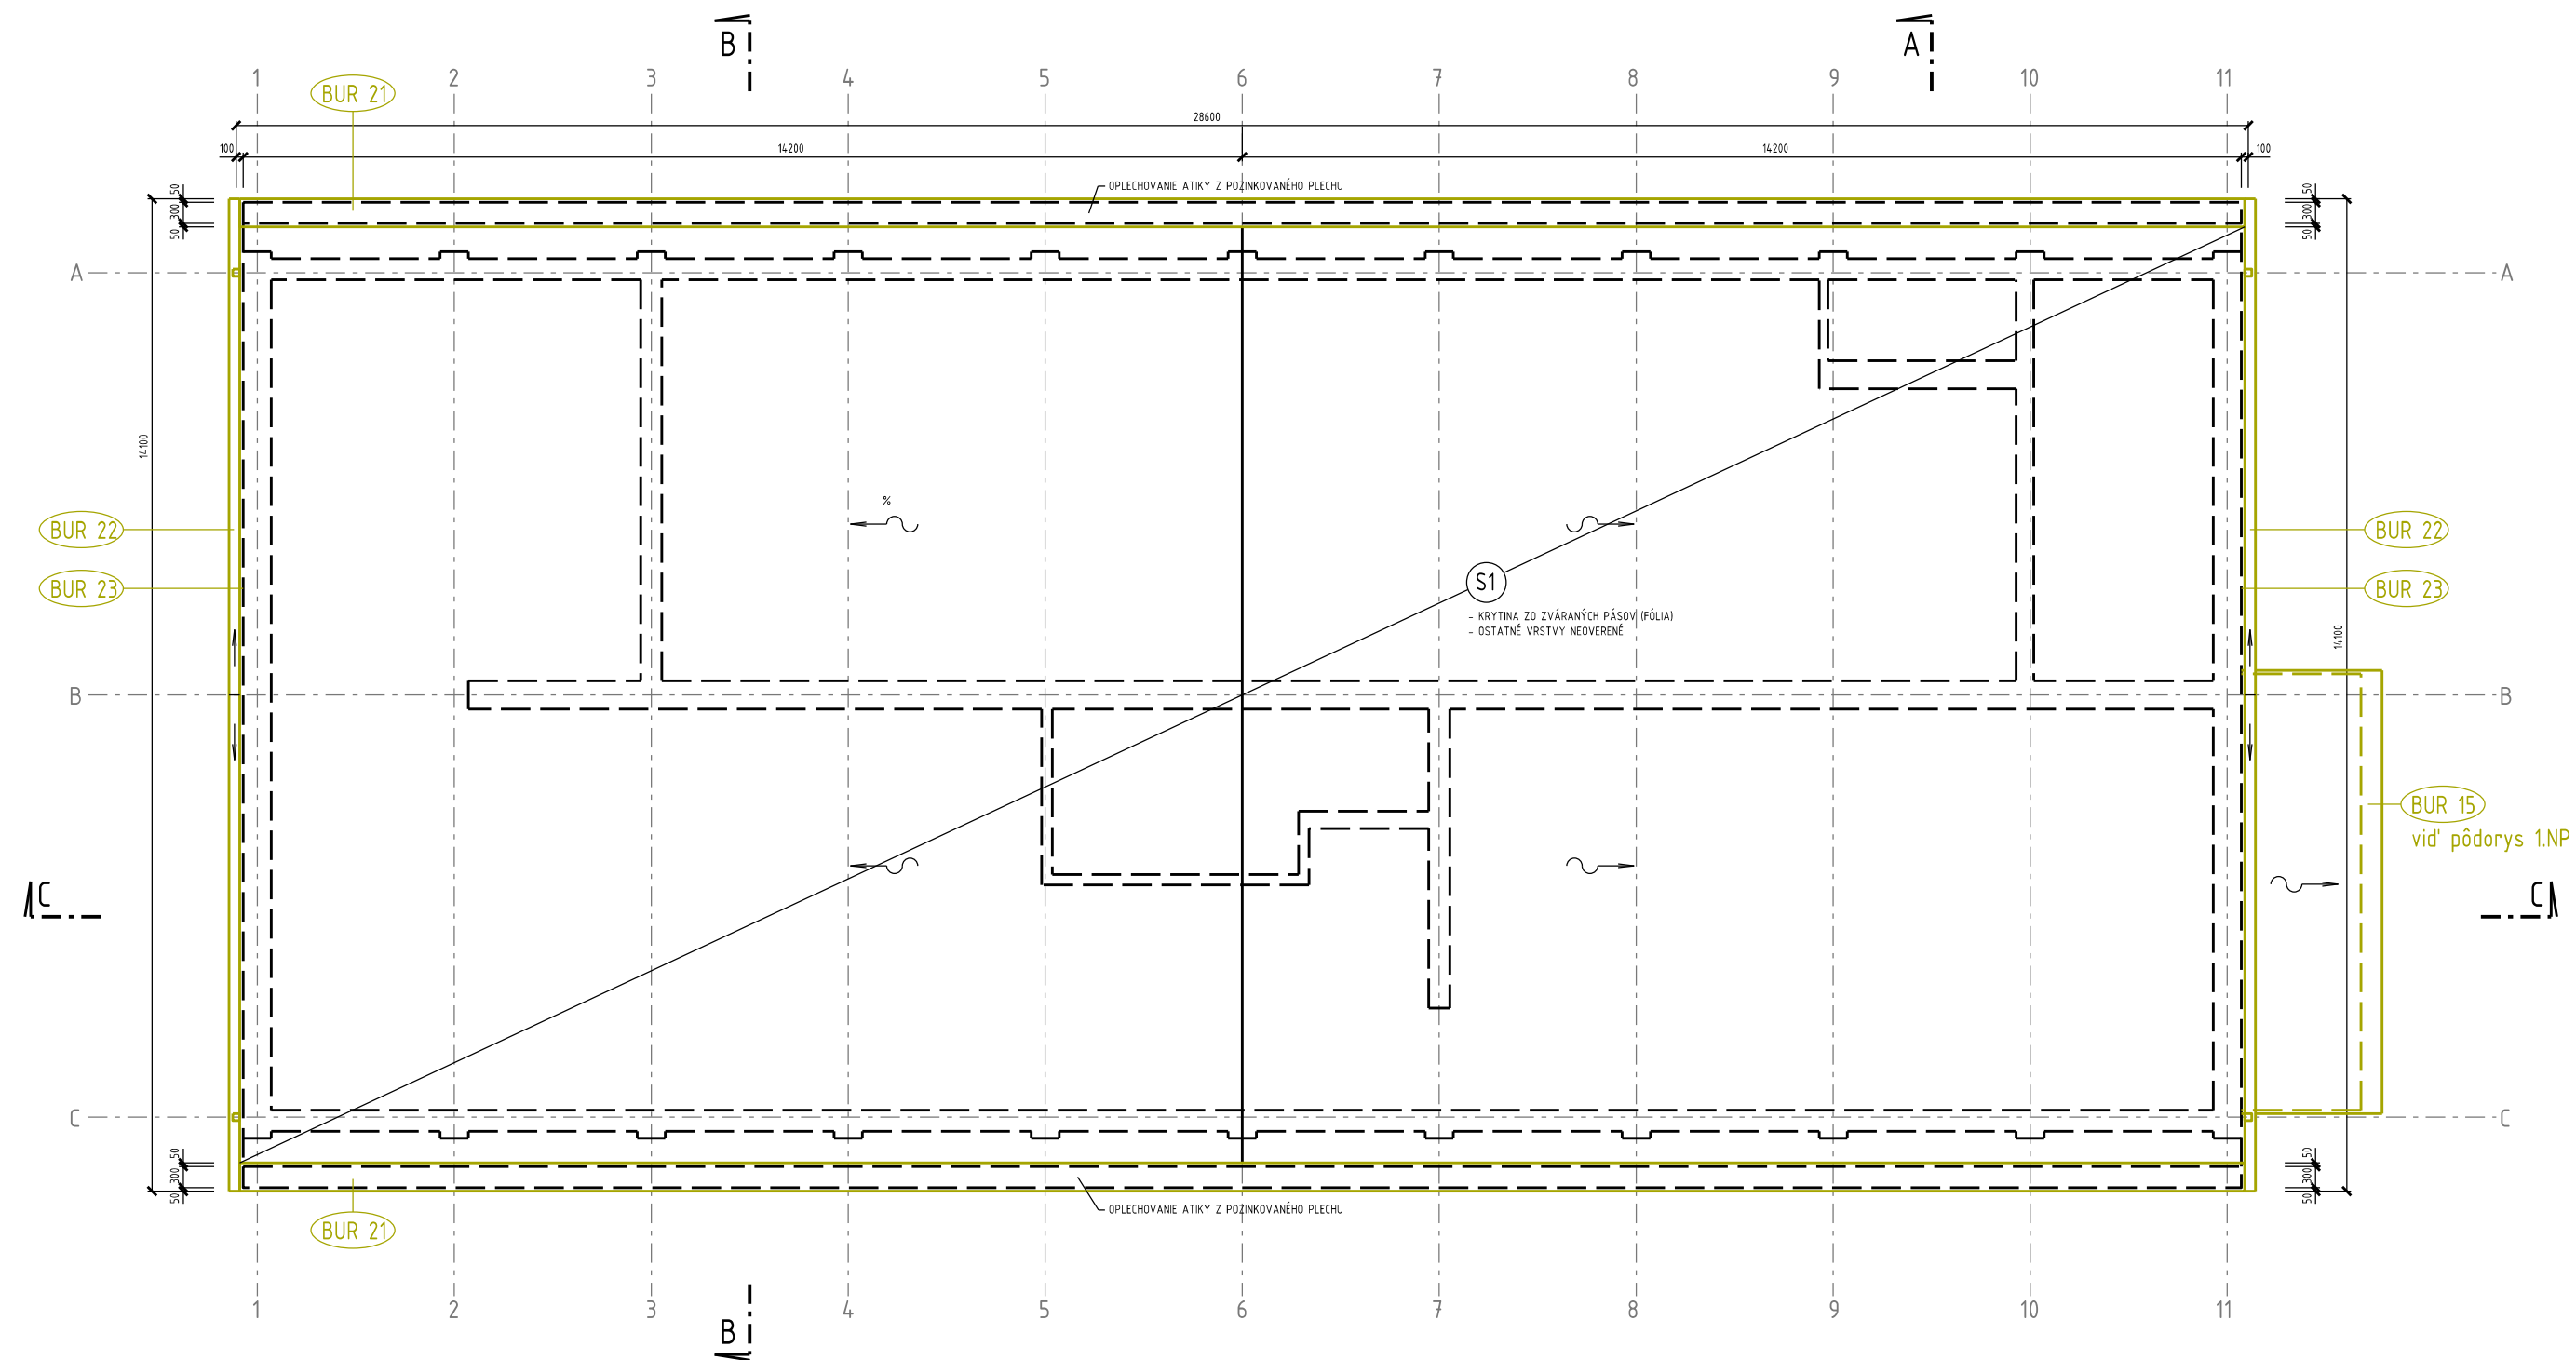

## LEGENDA BÚRACÍCH PRÁČ

- BUR 21** DEMONTÁŽ KLAMPIARSKYCH VÝROBKOV, OPLECHOVANIE ATIKY
- BUR 22** DEMONTÁŽ KLAMPIARSKYCH VÝROBKOV, ŽLÁBY A ZVODY Z POZINK. PLECHU
- BUR 23** DEMONTÁŽ KLAMPIARSKYCH VÝROBKOV, ODKVAPOVÁ HRANA Z POZINK. PLECHU

## I. ETAPA (rok 2020)

MESTSKÁ ČASŤ BRATISLAVA KARLOVA VES Oddelenie správy budov a investícií 	VYPRACOVAL	ING. ALLAN BÁNIK	FORMÁT	2 A4
	MIESTO STAVBY	BRATISLAVA-KARLOVA VES, SEGNEROVA 1/B	DÁTUM	06/2020
	<b>OBJEKT SEGNEROVA 1/B</b>		MIERKA	1:100
			INVESTIČNÝ ZÁMER	ČÍSLO PRÍL.: <b>04</b>
PÔDORYS STRECHY - BÚRACIE PRÁČE				