




REZ A-A  
mierka 1:100

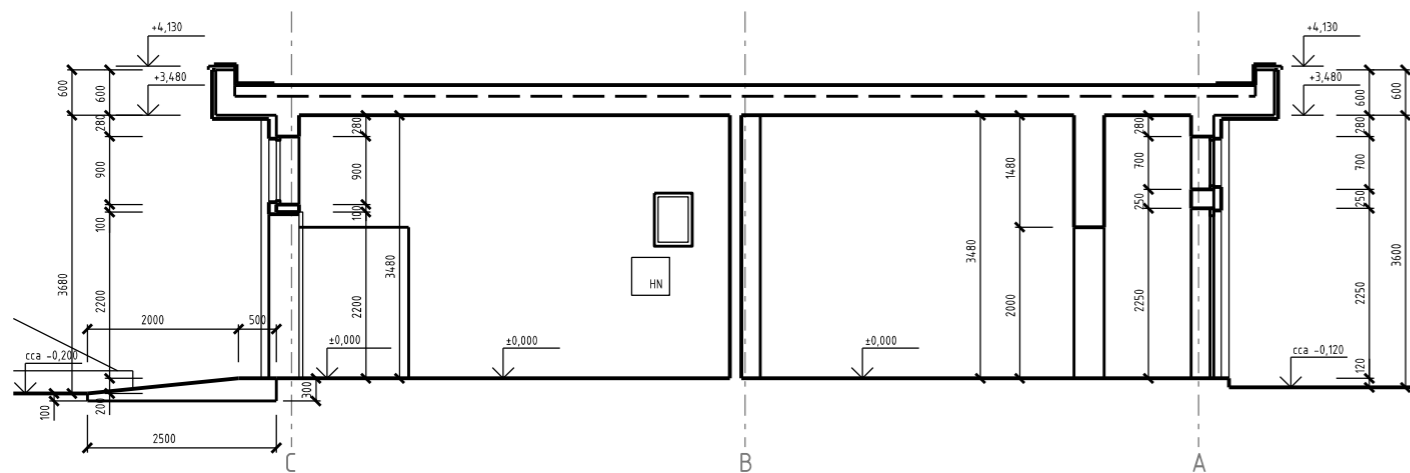


REZ B-B  
mierka 1:100

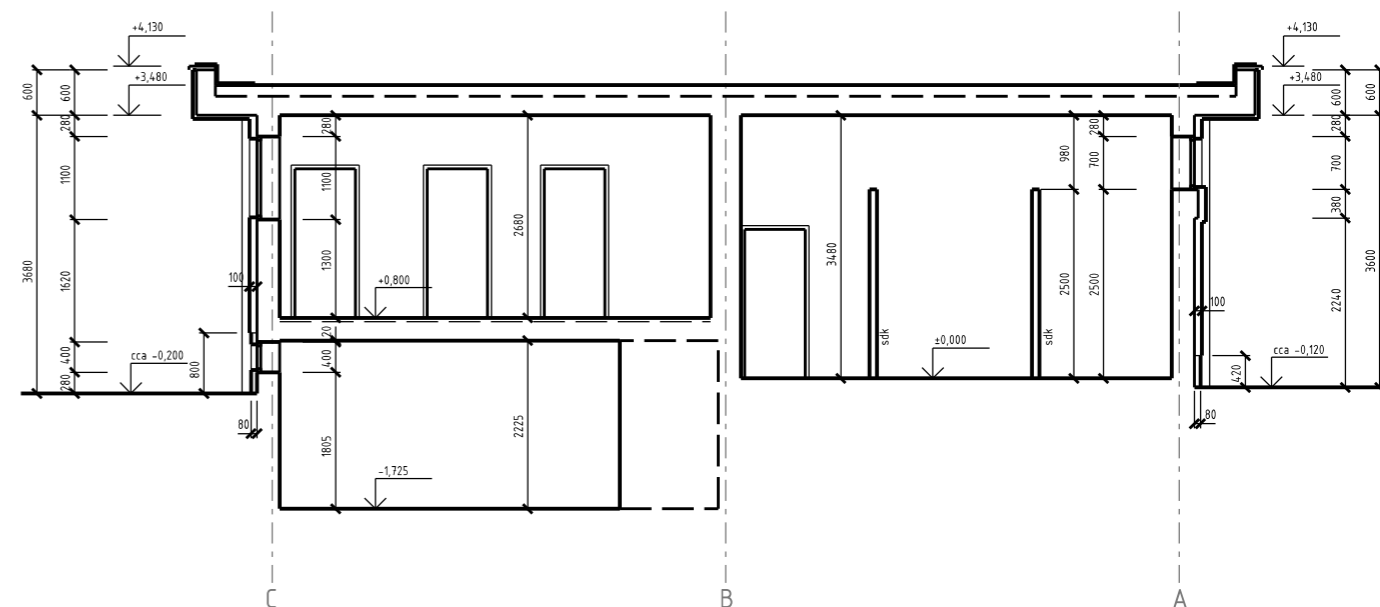

REZ C-C  
mierka 1:100

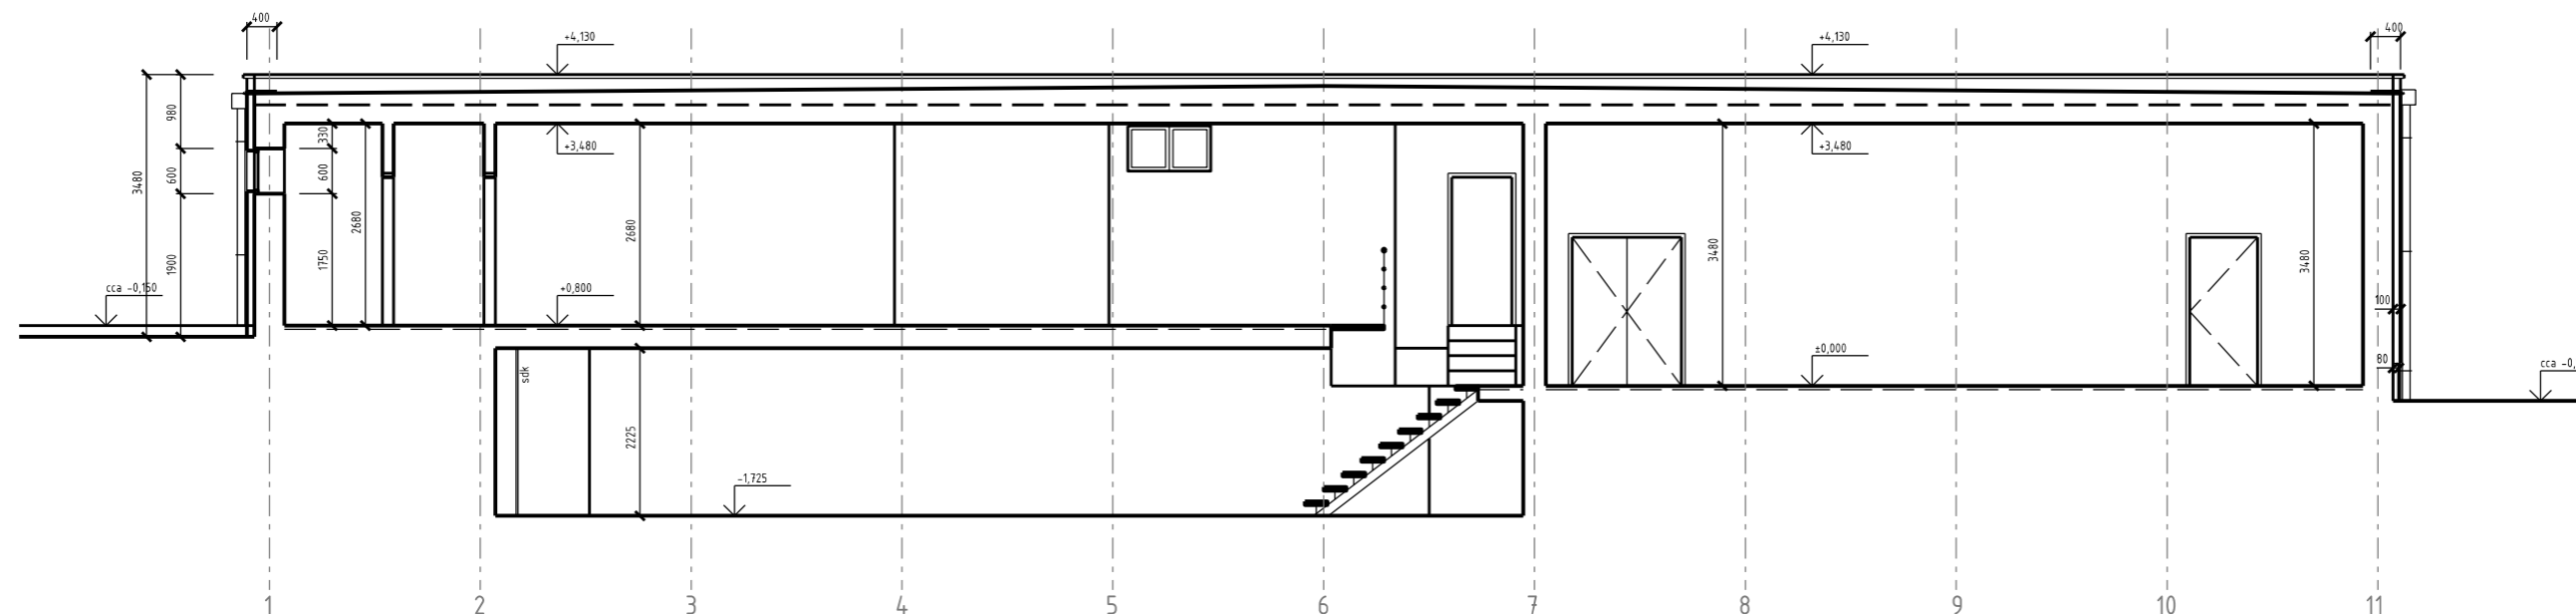

II. ETAPA (rok 2021)

MESTSKÁ ČASŤ BRATISLAVA KARLOVA VES Oddelenie správy budov a investícií 	VYPRACOVAL	ING. ALLAN BÁNIK	FORMÁT	2 A4
	MIESTO STAVBY	BRATISLAVA-KARLOVA VES, SEGNEROVA 1/B	DÁTUM	09/2020
	OBJEKT SEGNEROVA 1/B REZY - SÚČASNÝ STAV		MIERKA	1:100
			STAVEBNÝ ZÁMER	ČÍSLO PRÍL.: 04