



POHLAD SEVERNÝ

mierka 1:100

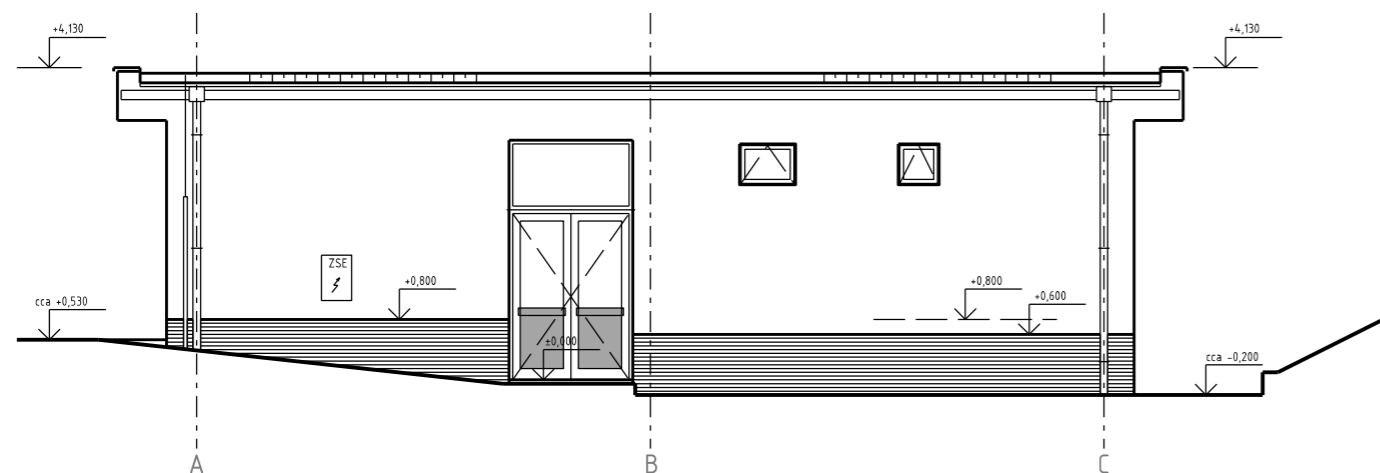


POHLAD JUŽNÝ

mierka 1:100

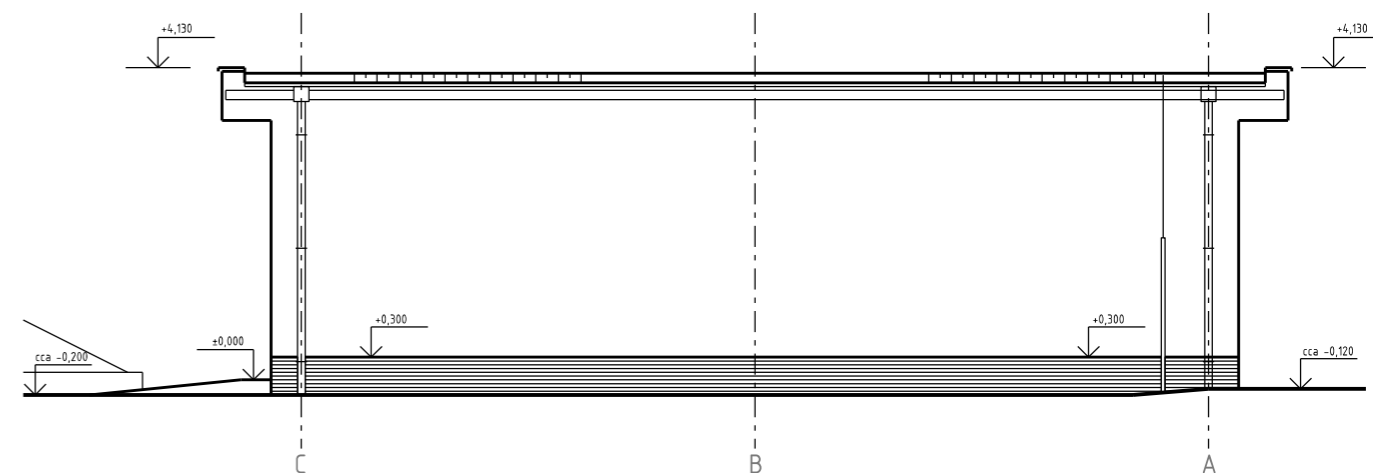


POHLAD ZÁPADNÝ

mierka 1:100

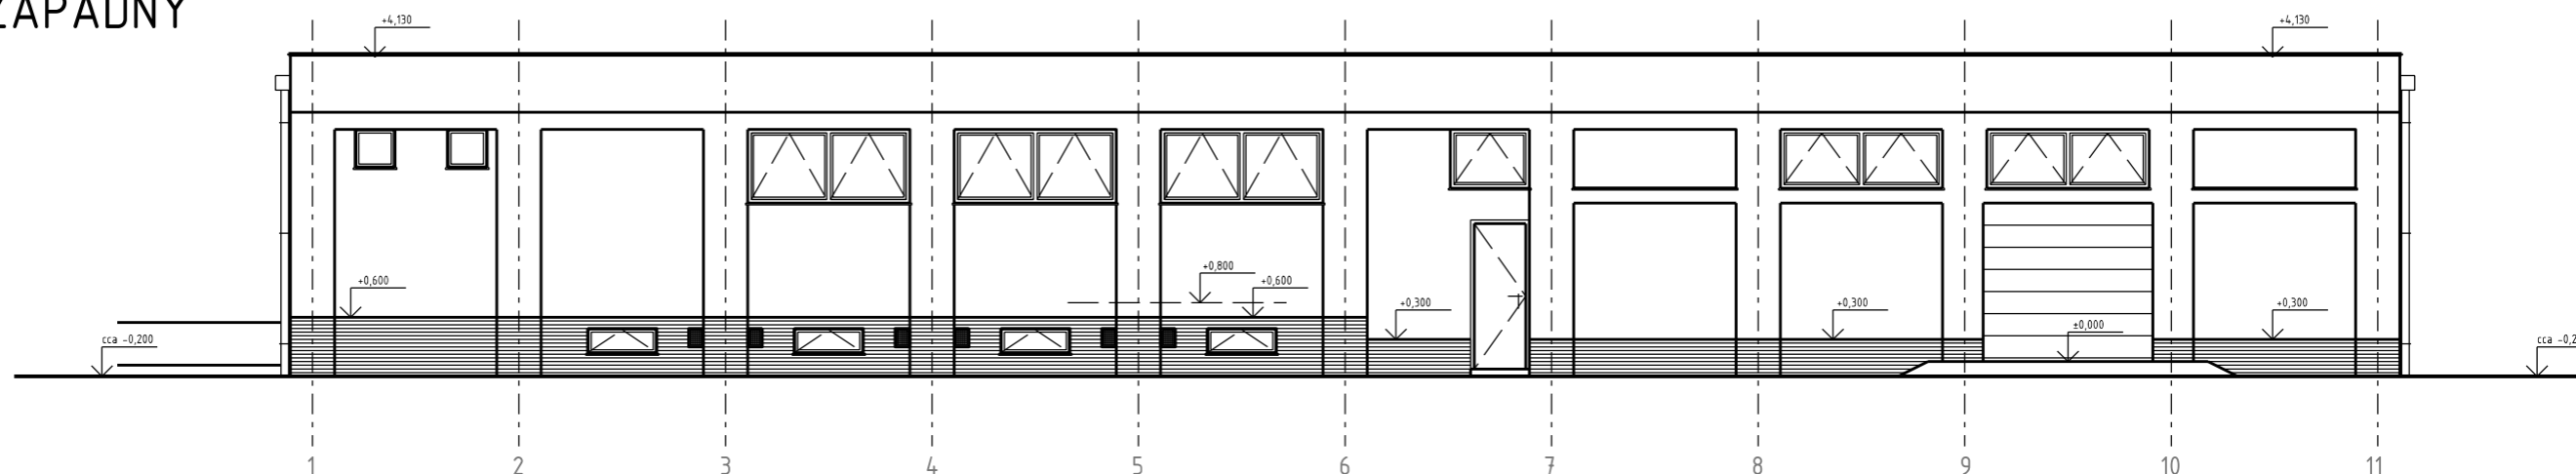


POHLAD VÝCHODNÝ

mierka 1:100

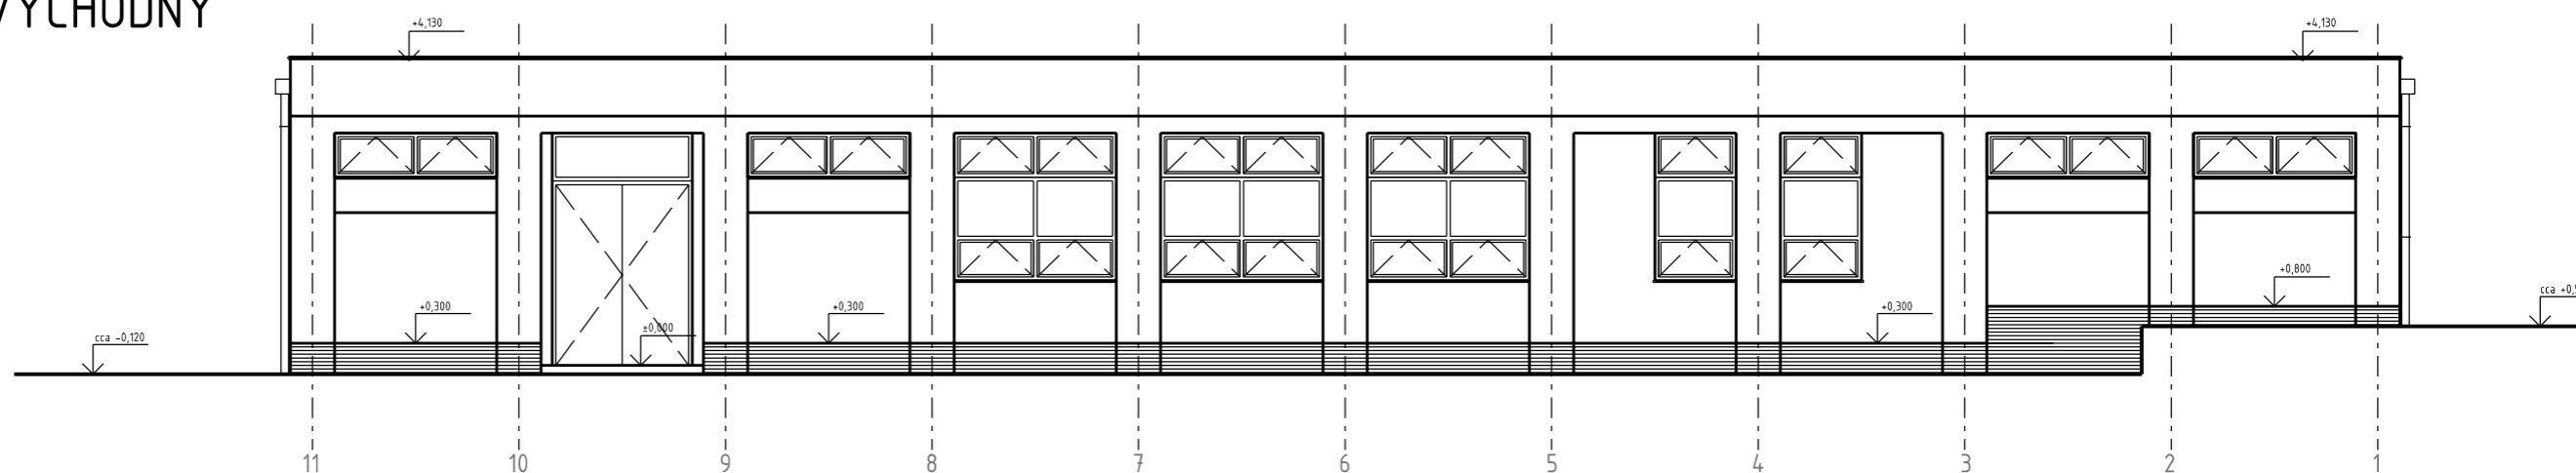

II. ETAPA (rok 2021)

MESTSKÁ ČASŤ BRATISLAVA KARLOVA VES Oddelenie správy budov a investícií 	VYPRACOVAL	ING. ALLAN BÁNIK	FORMÁT	2 A4
	MIESTO STAVBY	BRATISLAVA-KARLOVA VES, SEGNEROVA 1/B	DÁTUM	09/2020
	OBJEKT SEGNEROVA 1/B POHLADY - predpoklad po ukončení I.etapy 11/2020		MIERKA	1:100
STAVEBNÝ ZÁMER			ČÍSLO PRÍL.: 05	