



# REZ A-A

mierka 1:100

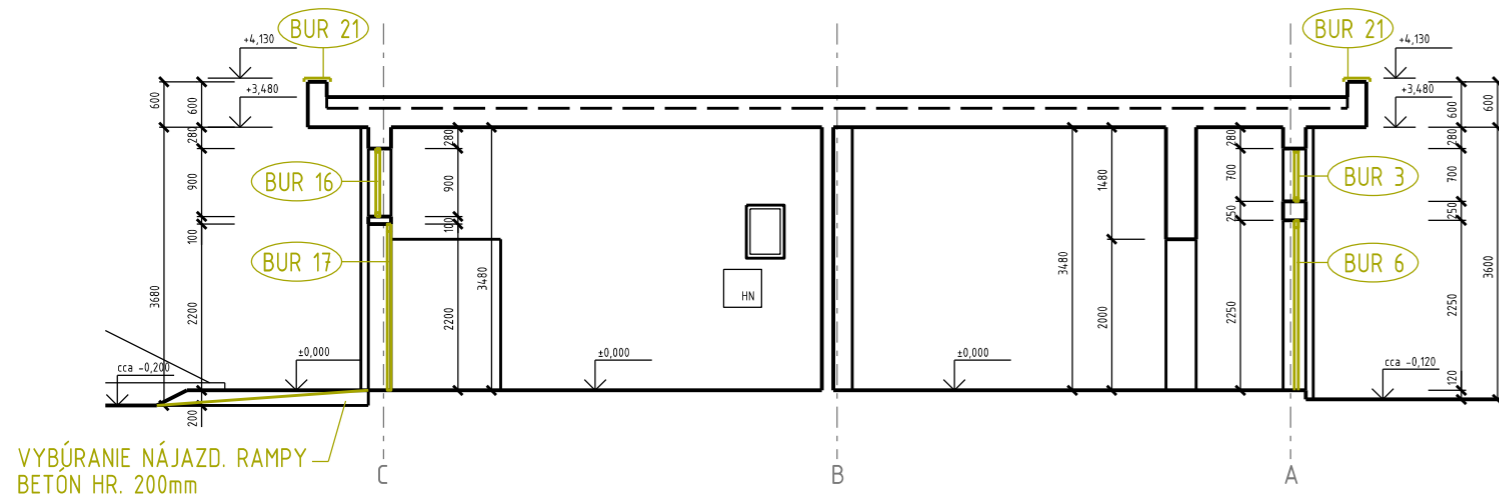


# REZ B-B

mierka 1:100

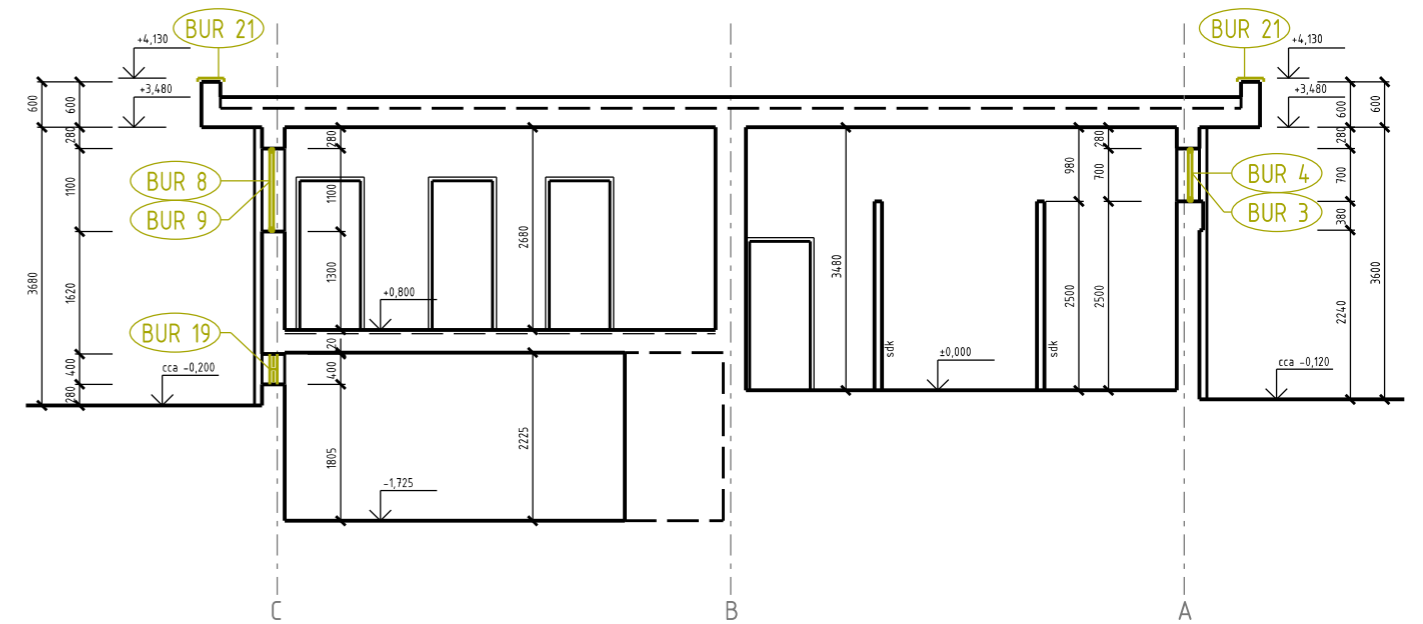

# REZ C-C


mierka 1:100

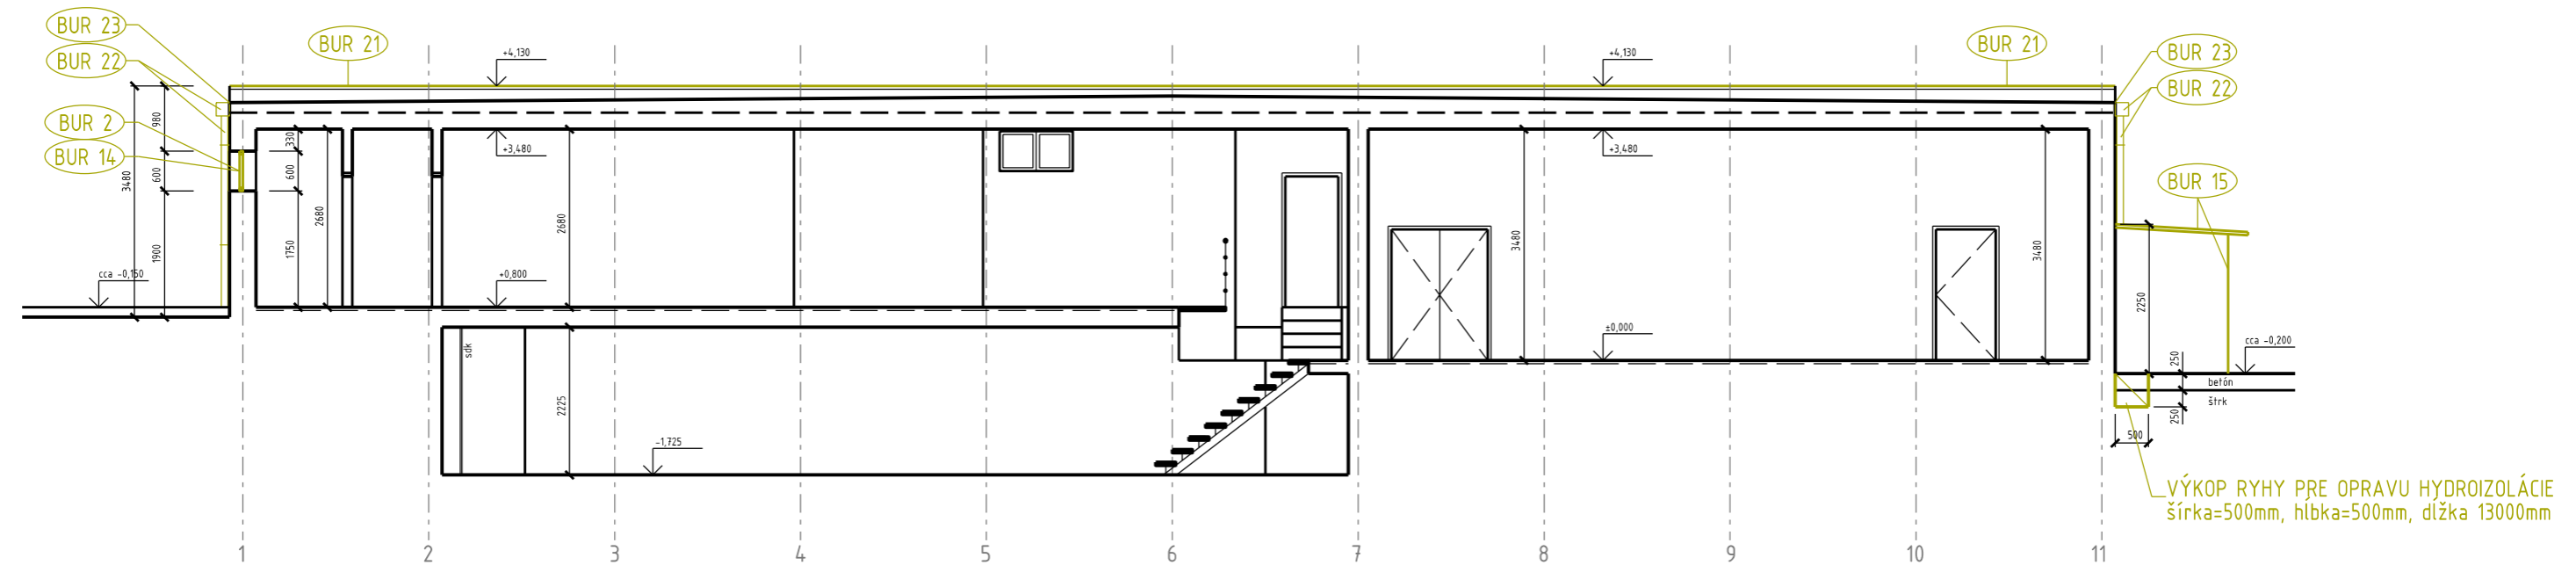

## LEGENDA BÚRAČÍCH PRÁČ

VIĎ PÔDORYSY

## I. ETAPA (rok 2020)

MESTSKÁ ČASŤ BRATISLAVA KARLOVA VES Oddelenie správy budov a investícií 	VYPRACOVAL	ING. ALLAN BÁNIK	FORMÁT	2 A4
	MIESTO STAVBY	BRATISLAVA-KARLOVA VES, SEGNEROVA 1/B	DÁTUM	06/2020
OBJEKT SEGNEROVA 1/B REZY - BÚRAČIE PRÁČE			MIERKA	1:100
			INVESTIČNÝ ZÁMER	ČÍSLO PRÍL.: <b>05</b>