



POHĽAD SEVERNÝ

mierka 1:100

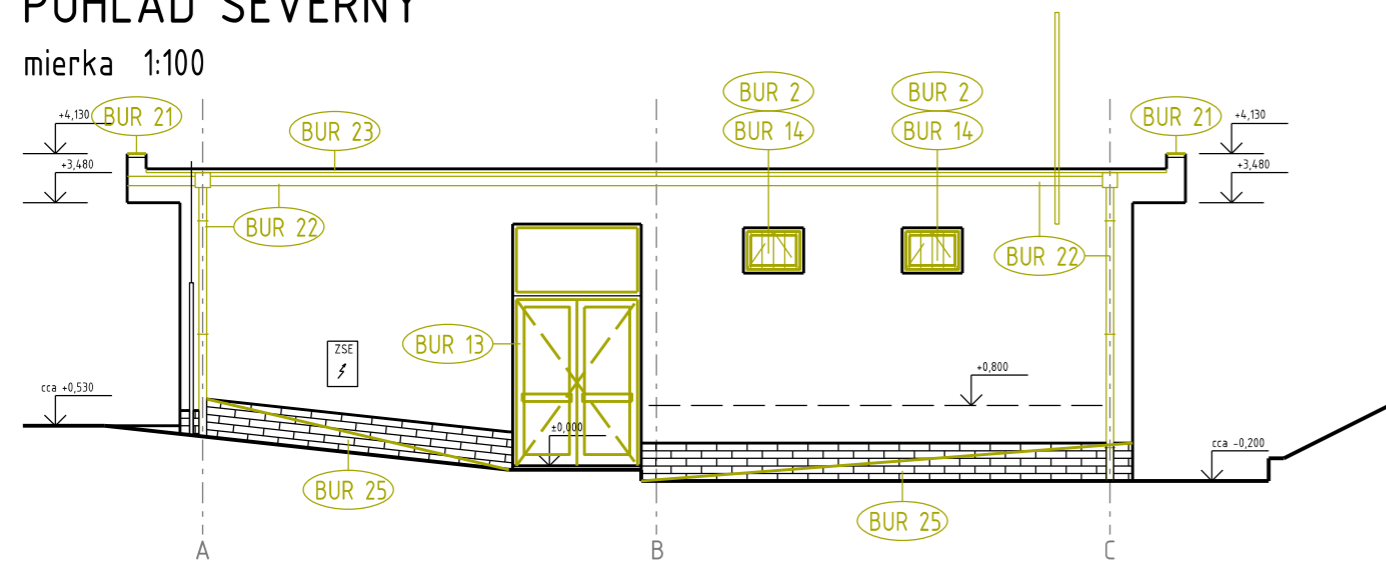


POHĽAD JUŽNÝ

mierka 1:100

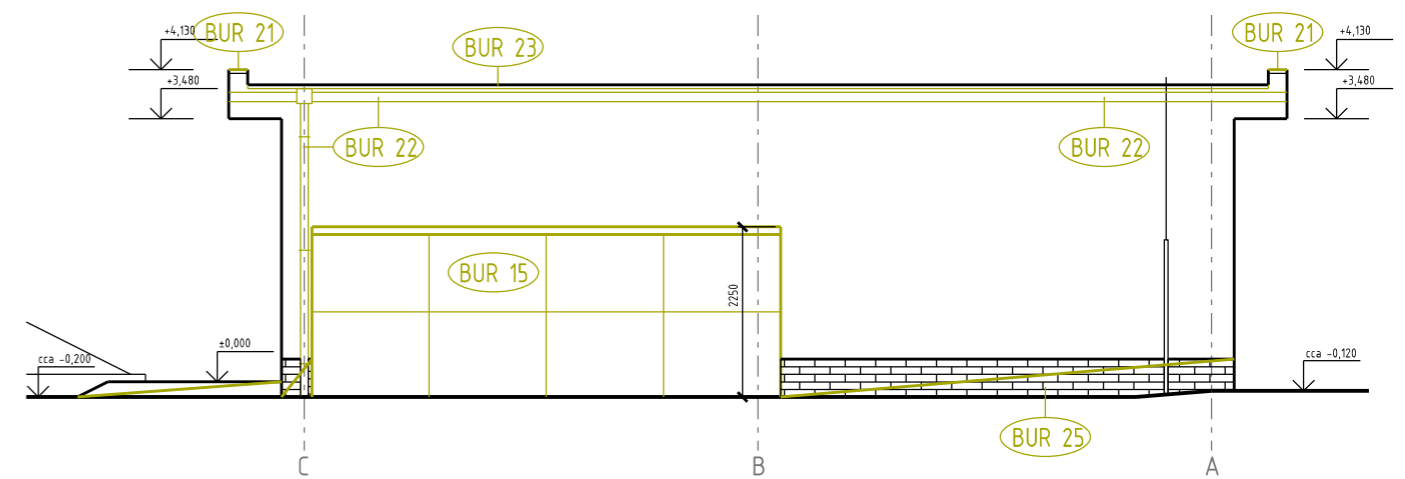


POHĽAD ZÁPADNÝ

mierka 1:100

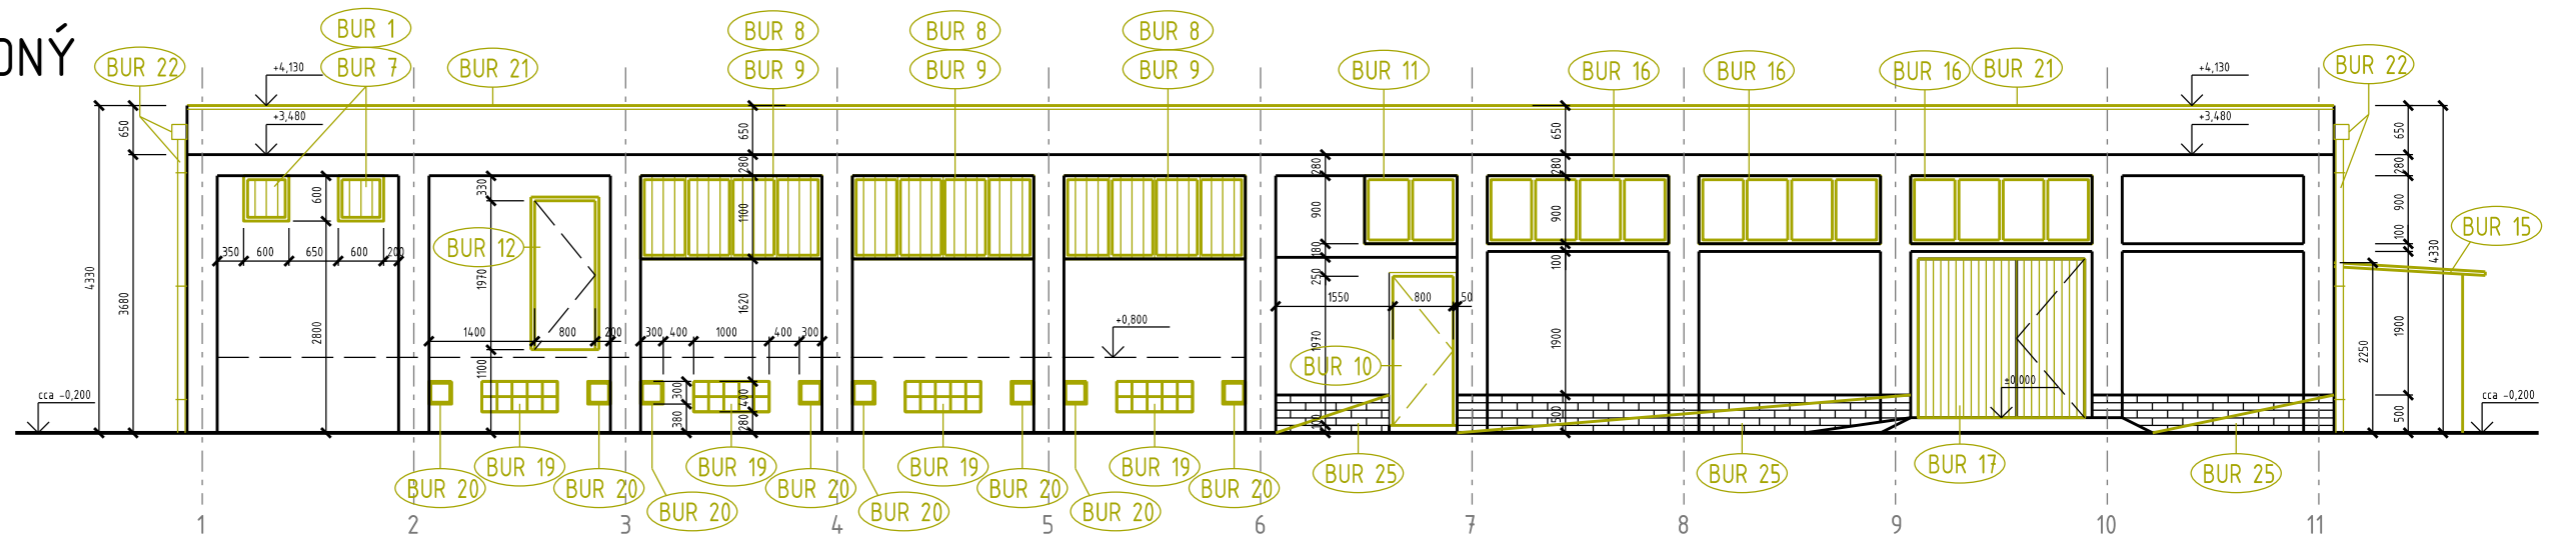

POHĽAD VÝCHODNÝ

mierka 1:100

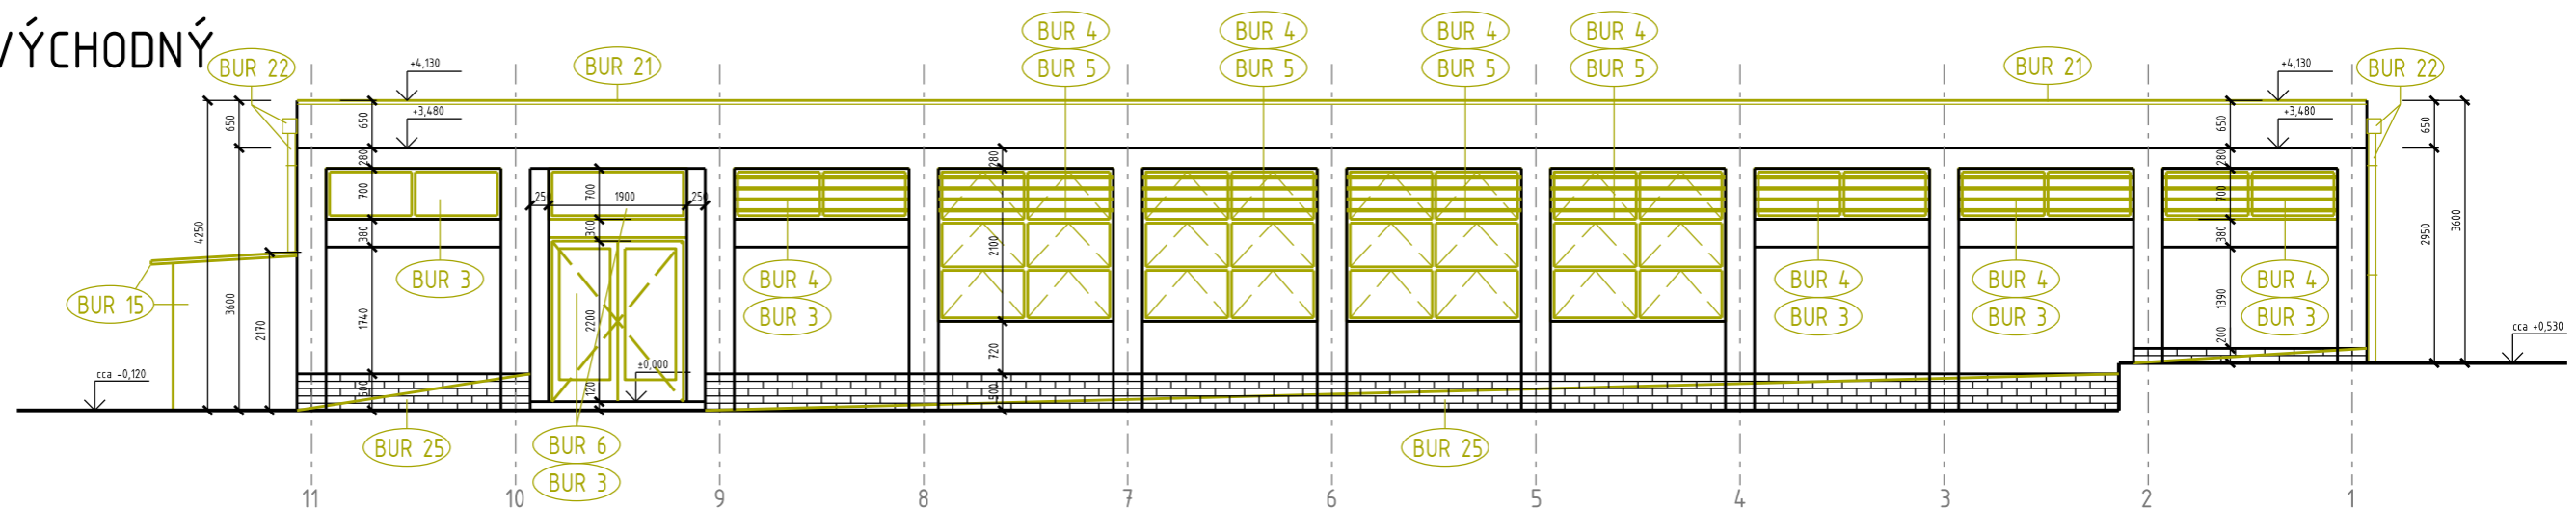


LEGENDA BÚRACÍCH PRÁČ

BUR 25 VYBÚRANIE KABRINCOVÉHO SOKLA

OSTATNÉ POPISY BÚRACÍCH PRÁČ, VIĎ PÔDORYSY

I. ETAPA (rok 2020)

MESTSKÁ ČASŤ BRATISLAVA KARLOVA VES Oddelenie správy budov a investícií 	VYPRACOVAL	ING. ALLAN BÁNIK	FORMÁT	2 A4	
	MIESTO STAVBY	BRATISLAVA-KARLOVA VES, SEGNEROVA 1/B	DÁTUM	06/2020	
	OBJEKT SEGNEROVA 1/B			MIERKA	1:100
				INVESTIČNÝ ZÁMER	ČÍSLO PRÍL.: 06
POHĽADY - BÚRACIE PRÁČE					