



PÔDORYS 1. PODZEMNÉHO PODLAŽIA - NOVÝ STAV

mierka 1:100

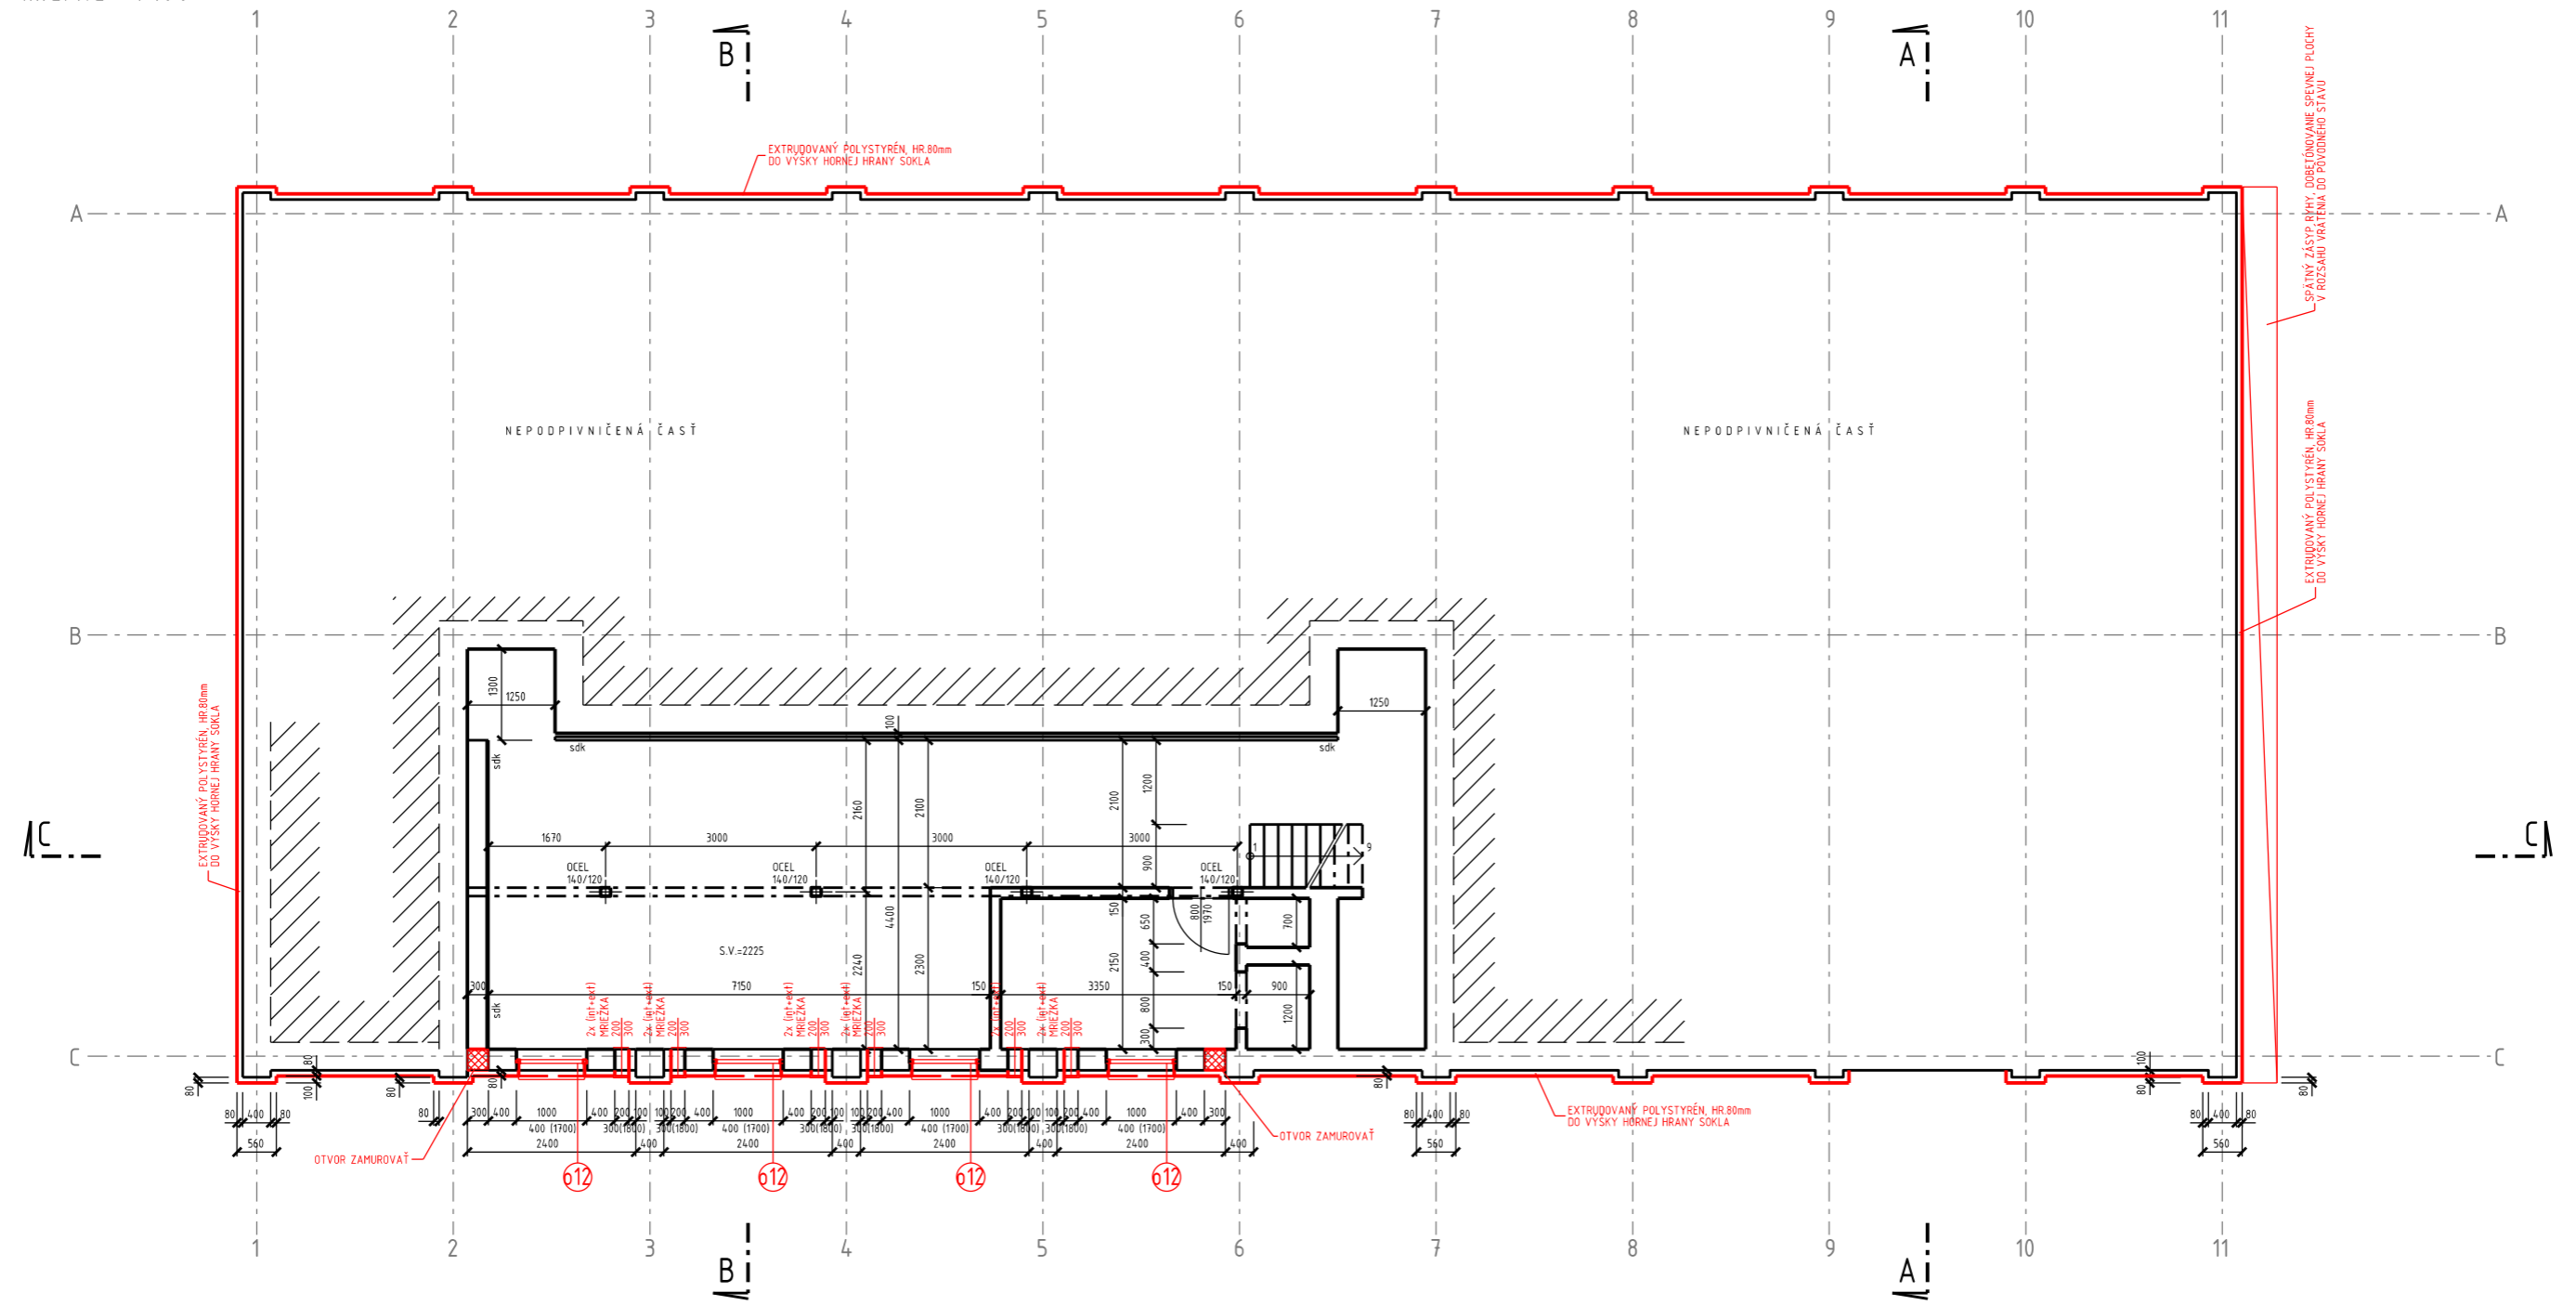

I. ETAPA (rok 2020)

MESTSKÁ ČASŤ BRATISLAVA KARLOVA VES Oddelenie správy budov a investícií 	ING. ALLAN BÁNIK	FORMÁT	2 A4	
	MIESTO STAVBY	BRATISLAVA-KARLOVA VES, SEGNEROVA 1/B	DÁTUM	06/2020
	OBJEKT SEGNEROVA 1/B PÔDORYS 1. PODZEMNÉHO PODLAŽIA - NOVÝ STAV		MIERKA	1:100
			INVESTIČNÝ ZÁMER	ČÍSLO PRÍL.: 07