



# PÔDORYS 1. NADZEMNÉHO PODLAŽIA - NOVÝ STAV

mierka 1:100

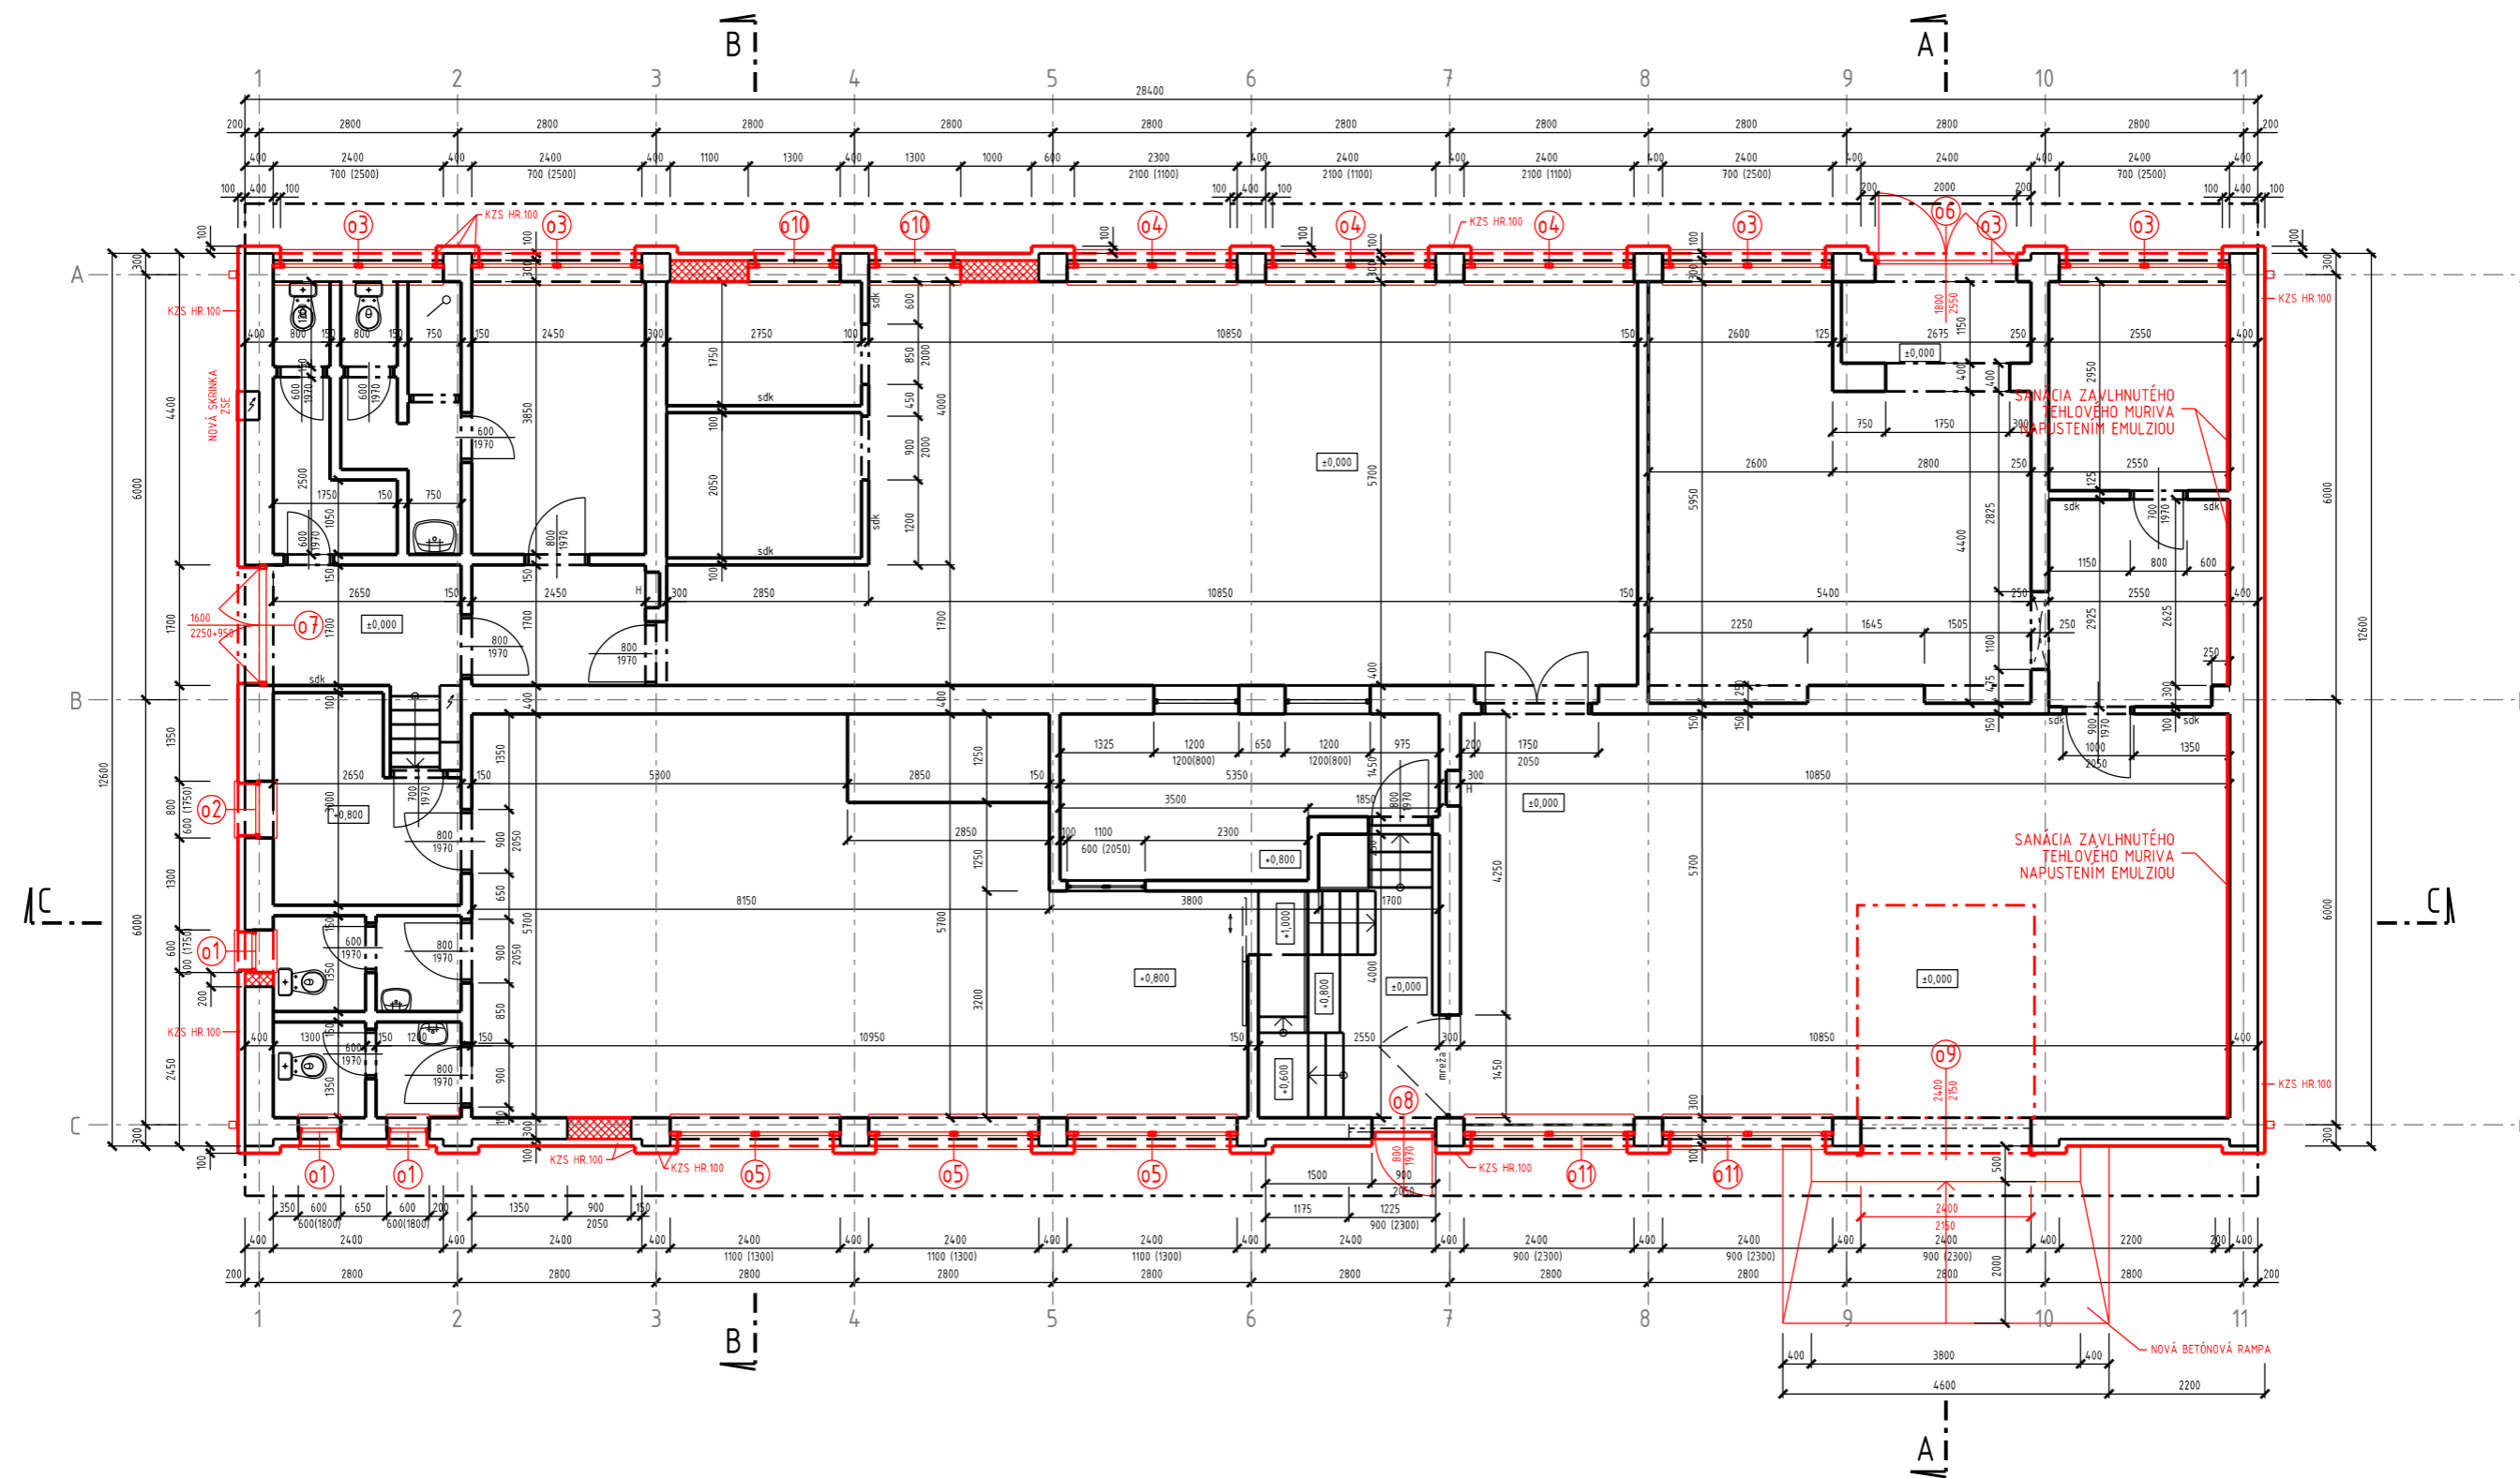

## I. ETAPA (rok 2020)

MESTSKÁ ČASŤ BRATISLAVA KARLOVA VES Oddelenie správy budov a investícií 	VYPRACOVAL ING. ALLAN BÁNIK	FORMÁT 2 A4
	Miesto STAVBY BRATISLAVA-KARLOVA VES, SEGNEROVA 1/B	DÁTUM 06/2020
	MIERKA 1:100	
OBJEKT SEGNEROVA 1/B		INVESTIČNÝ ZÁMER
PÔDORYS 1. NADZEMNÉHO PODLAŽIA - NOVÝ STAV		ČÍSLO PRÍL.: <b>08</b>