



PÔDORYS STRECHY - NOVÝ STAV

mierka 1:100

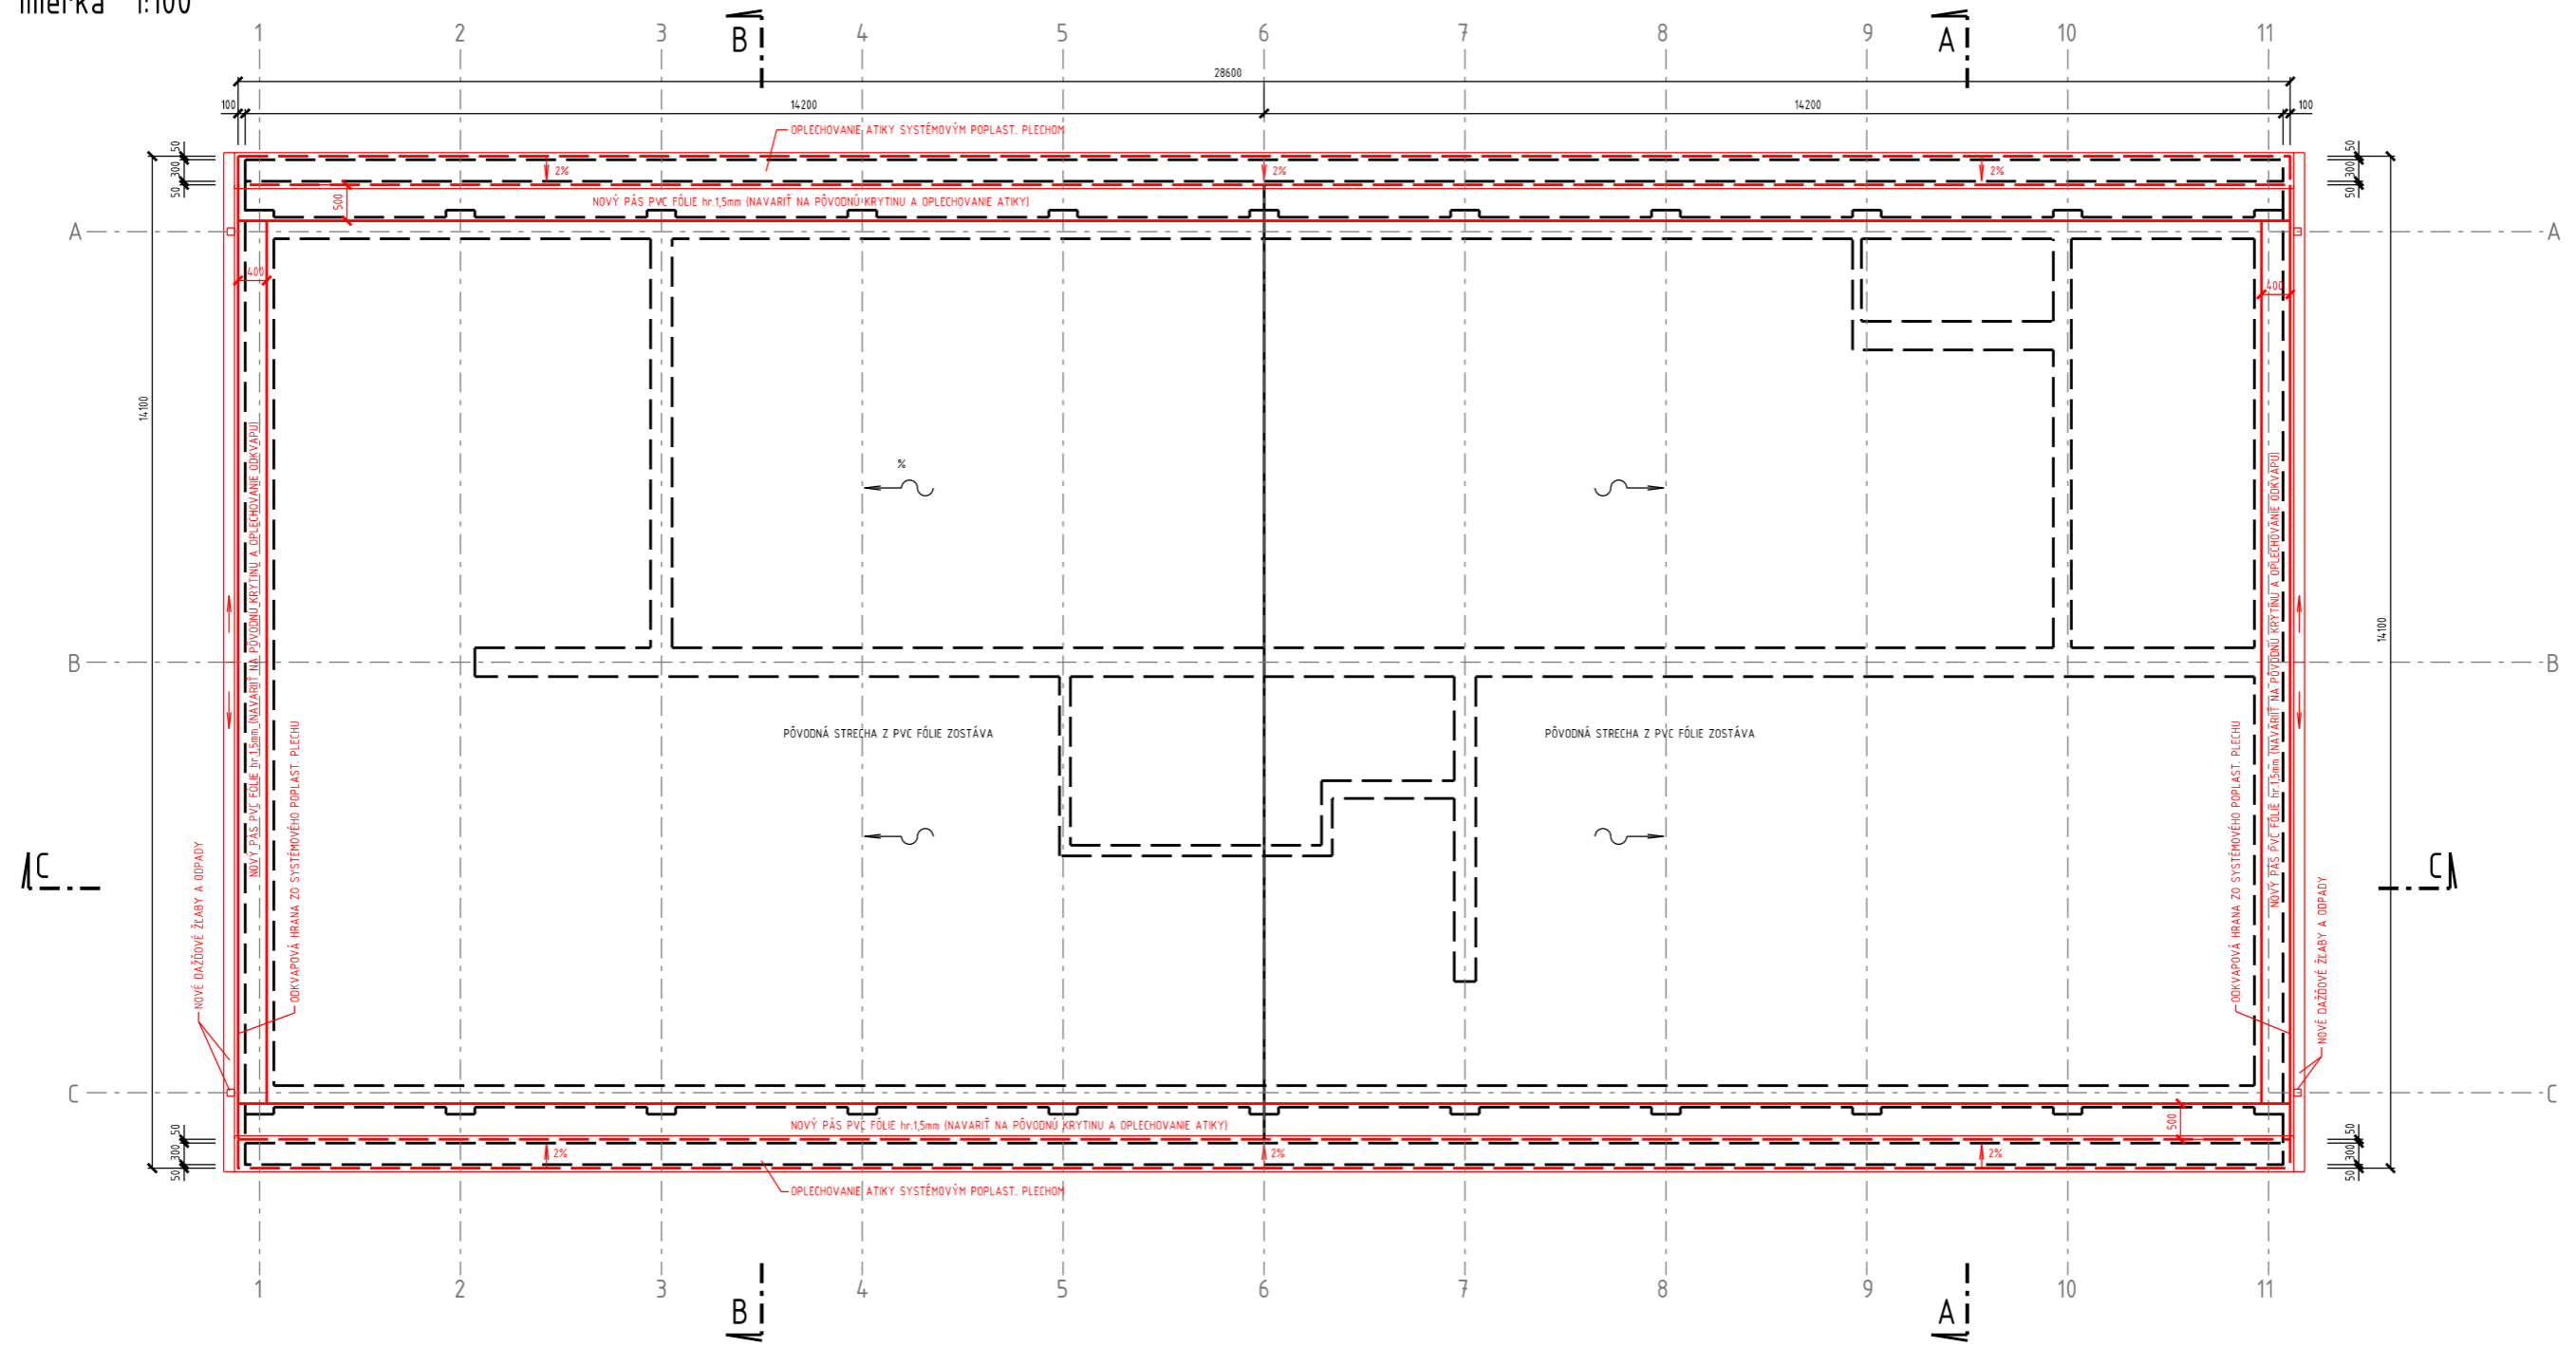

I. ETAPA (rok 2020)

MESTSKÁ ČASŤ BRATISLAVA KARLOVA VES Oddelenie správy budov a investícií 	VYPRACOVAL	ING. ALLAN BÁNIK	FORMÁT	2 A4
	MIESTO STAVBY	BRATISLAVA-KARLOVA VES, SEGNEROVA 1/B	DÁTUM	06/2020
	OBJEKT SEGNEROVA 1/B PÔDORYS STRECHY - NOVÝ STAV		MIERKA	1:100
INVESTIČNÝ ZÁMER ČÍSLO PRÍL.: 09				