



# REZ A-A

mierka 1:100

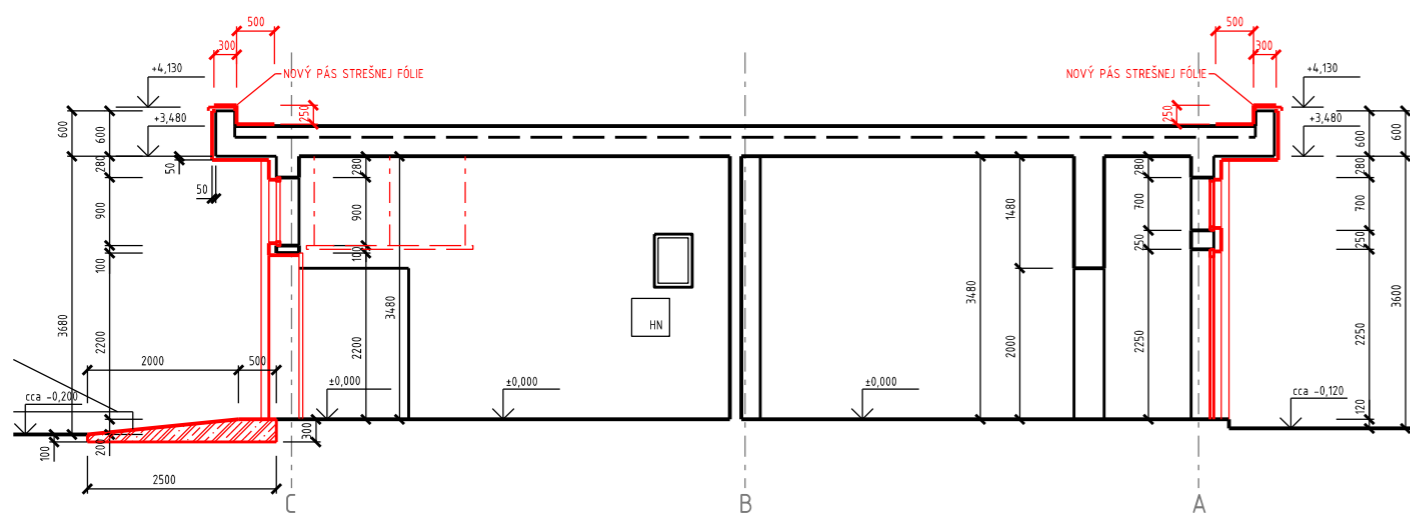


# REZ B-B

mierka 1:100

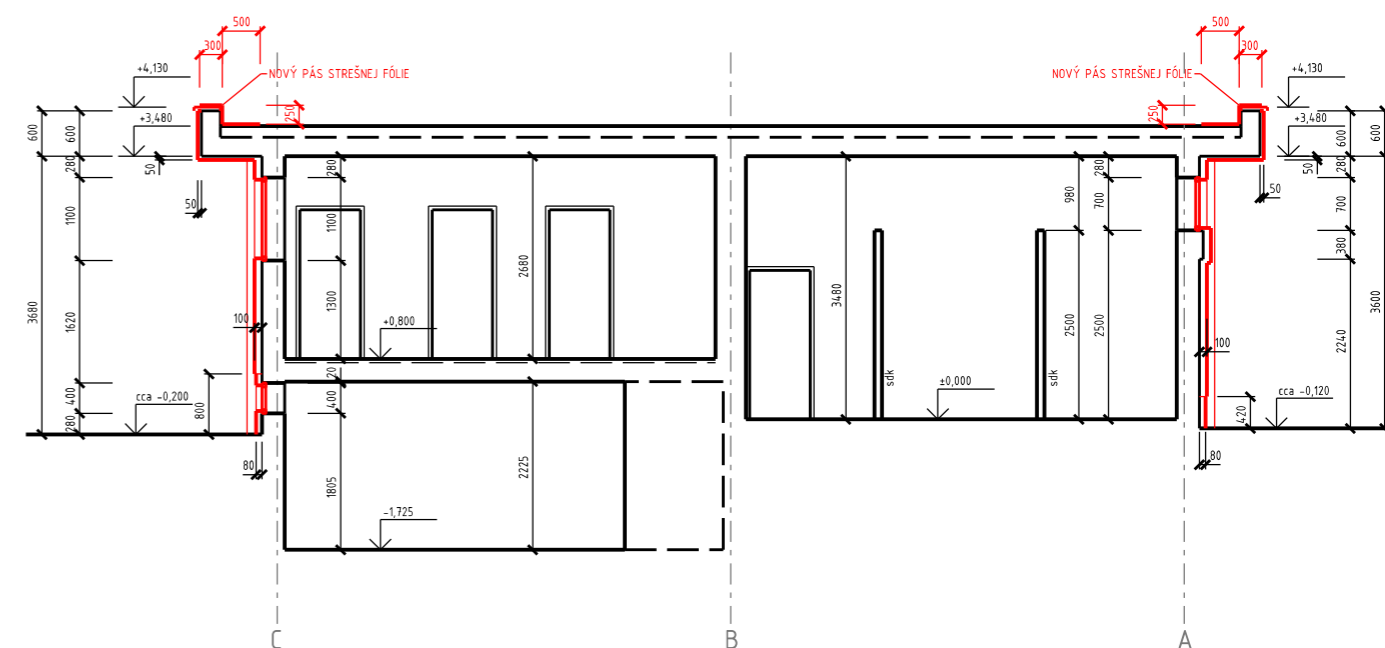


# REZ C-C

mierka 1:100

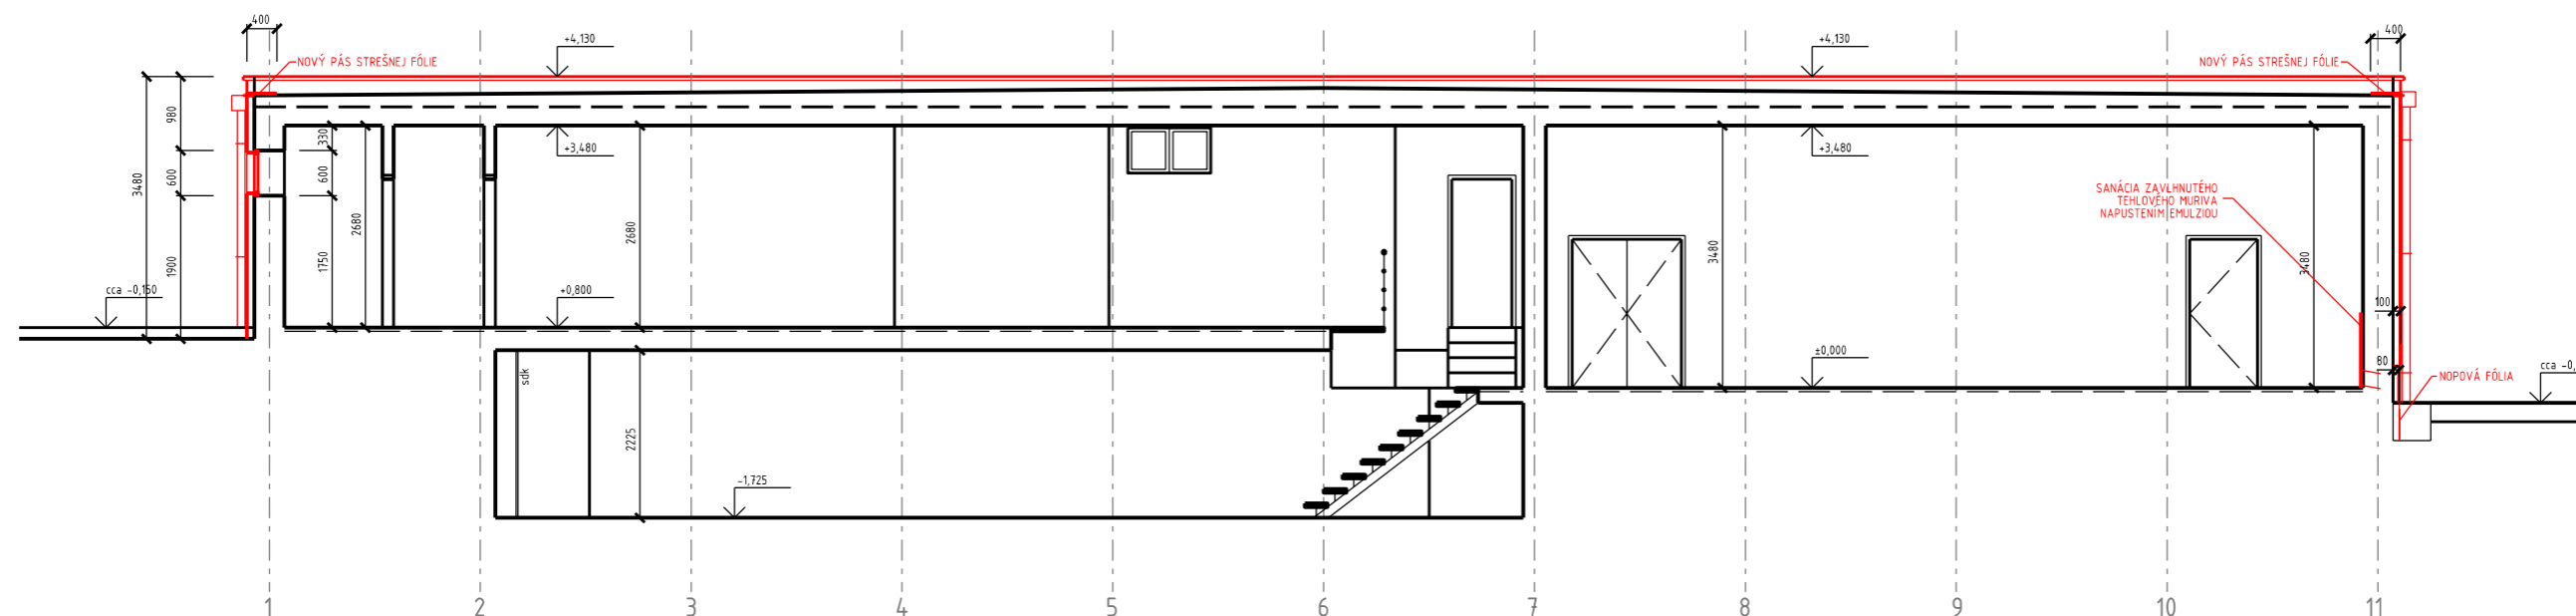

## I. ETAPA (rok 2020)

MESTSKÁ ČASŤ BRATISLAVA KARLOVA VES Oddelenie správy budov a investícií 	VYPRACOVAL	ING. ALLAN BÁNIK	FORMÁT	2 A4
	MIESTO STAVBY	BRATISLAVA-KARLOVA VES, SEGNEROVA 1/B	DÁTUM	06/2020
	<b>OBJEKT SEGNEROVA 1/B</b>		MIERKA	1:100
			INVESTIČNÝ ZÁMER	ČÍSLO PRÍL.: <b>10</b>
REZY - NOVÝ STAV				