



# POHLAD SEVERNÝ

mierka 1:100

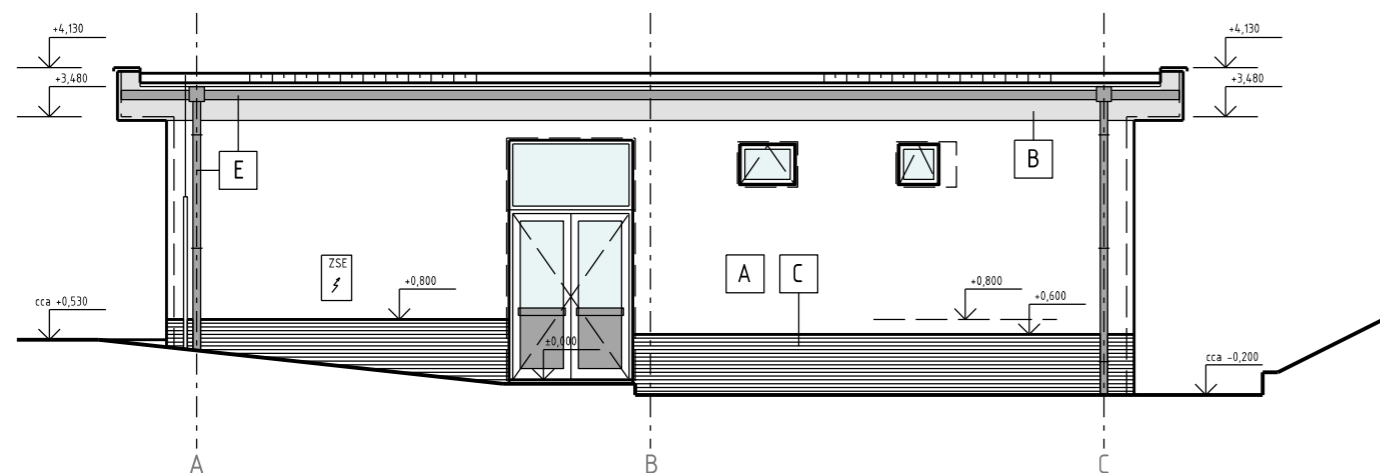


# POHLAD JUŽNÝ

mierka 1:100

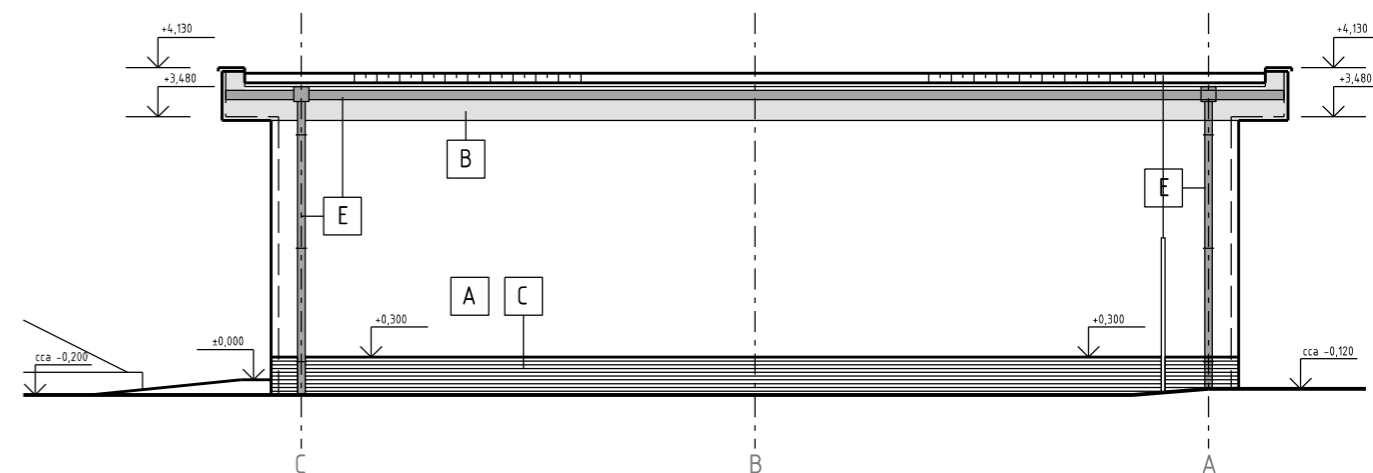


# POHLAD ZÁPADNÝ

mierka 1:100

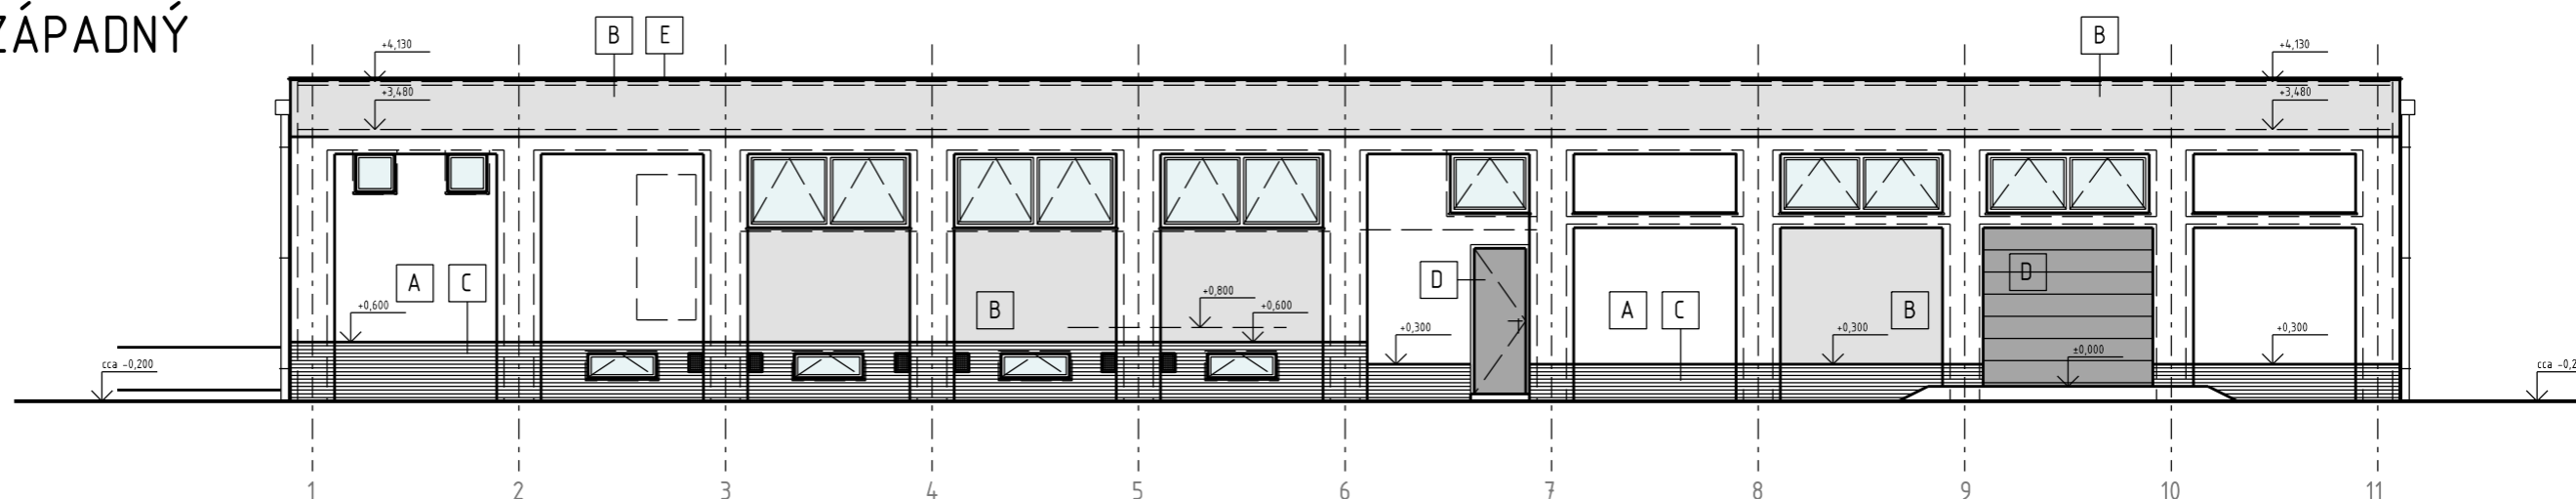


# POHLAD VÝCHODNÝ

mierka 1:100

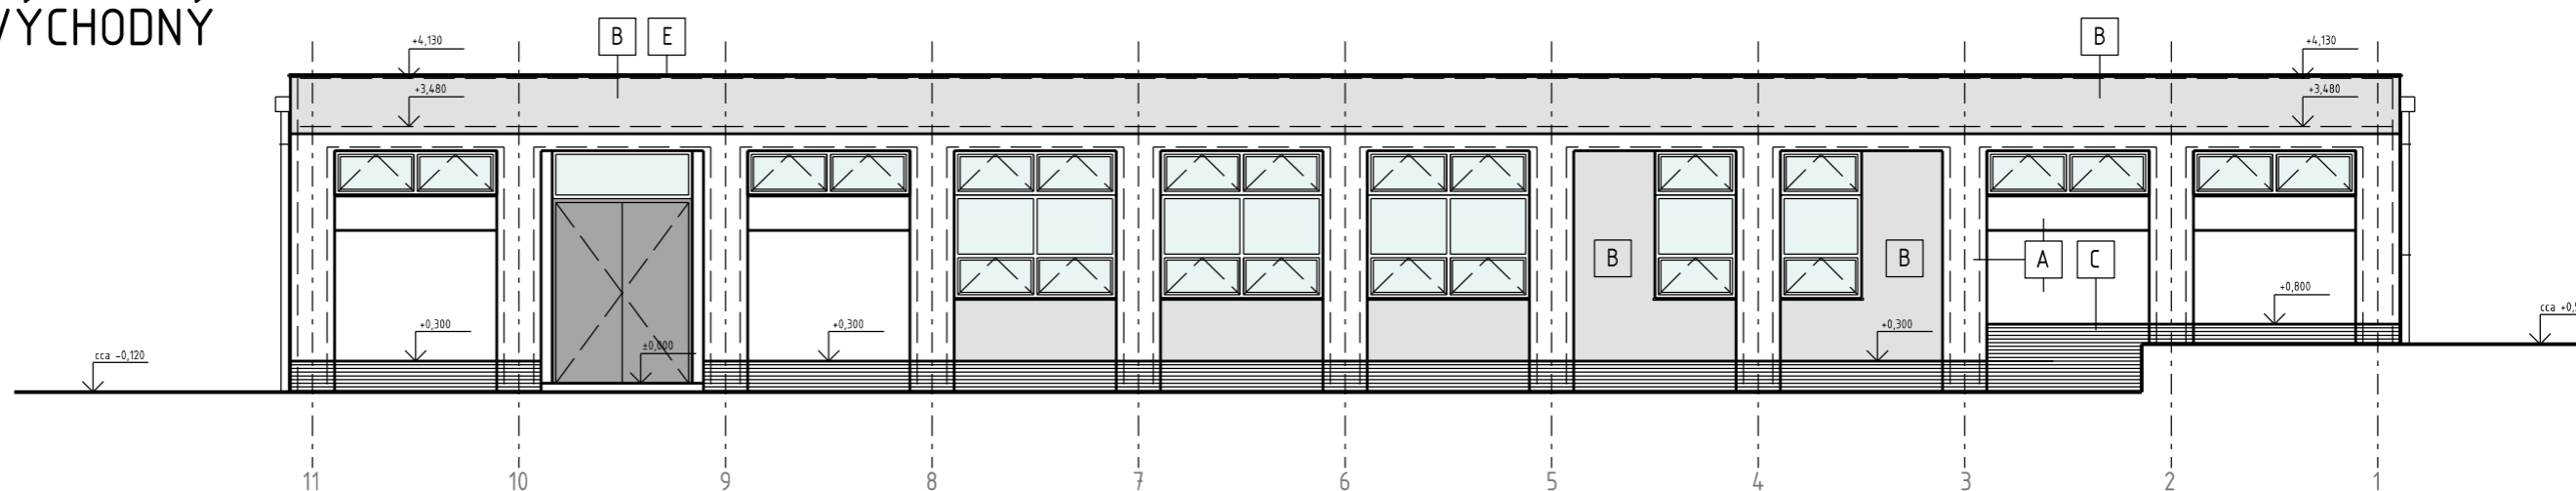

- A TENKOVRSŤVÁ OMIETKA NA KONT. ZATEPL. SYSTÉME / FARBA BIELA
- B TENKOVRSŤVÁ OMIETKA NA KONT. ZATEPL. SYSTÉME / FARBA BLEDOŠEDÁ
- C ZATEPLENÝ SOKEL, OBKLAD UMELÝM KAMEŇOM / BRIDLICA
- D DVERE PLASTOVÉ, RÁMY OKIEN, BRÁNA / FARBA ANTRACIT
- E KLAMPIARSKÉ VÝROBKY / FARBA BLEDOŠEDÁ

## I. ETAPA (rok 2020)

MESTSKÁ ČASŤ BRATISLAVA KARLOVA VES Oddelenie správy budov a investícií 	VYPRACOVAL	ING. ALLAN BÁNIK	FORMÁT	2 A4
	MIESTO STAVBY	BRATISLAVA-KARLOVA VES, SEGNEROVA 1/B	DÁTUM	06/2020
	<b>OBJEKT SEGNEROVA 1/B</b>		MIERKA	1:100
POHLADY - NAVRHOVANÝ STAV			INVESTIČNÝ ZÁMER	
				ČÍSLO PRÍL.: <b>11</b>