


Priestorové riešenie zelených plôch vnútroblok Pribišova/L.Fullu - Dlhé Diely, Karlova Ves

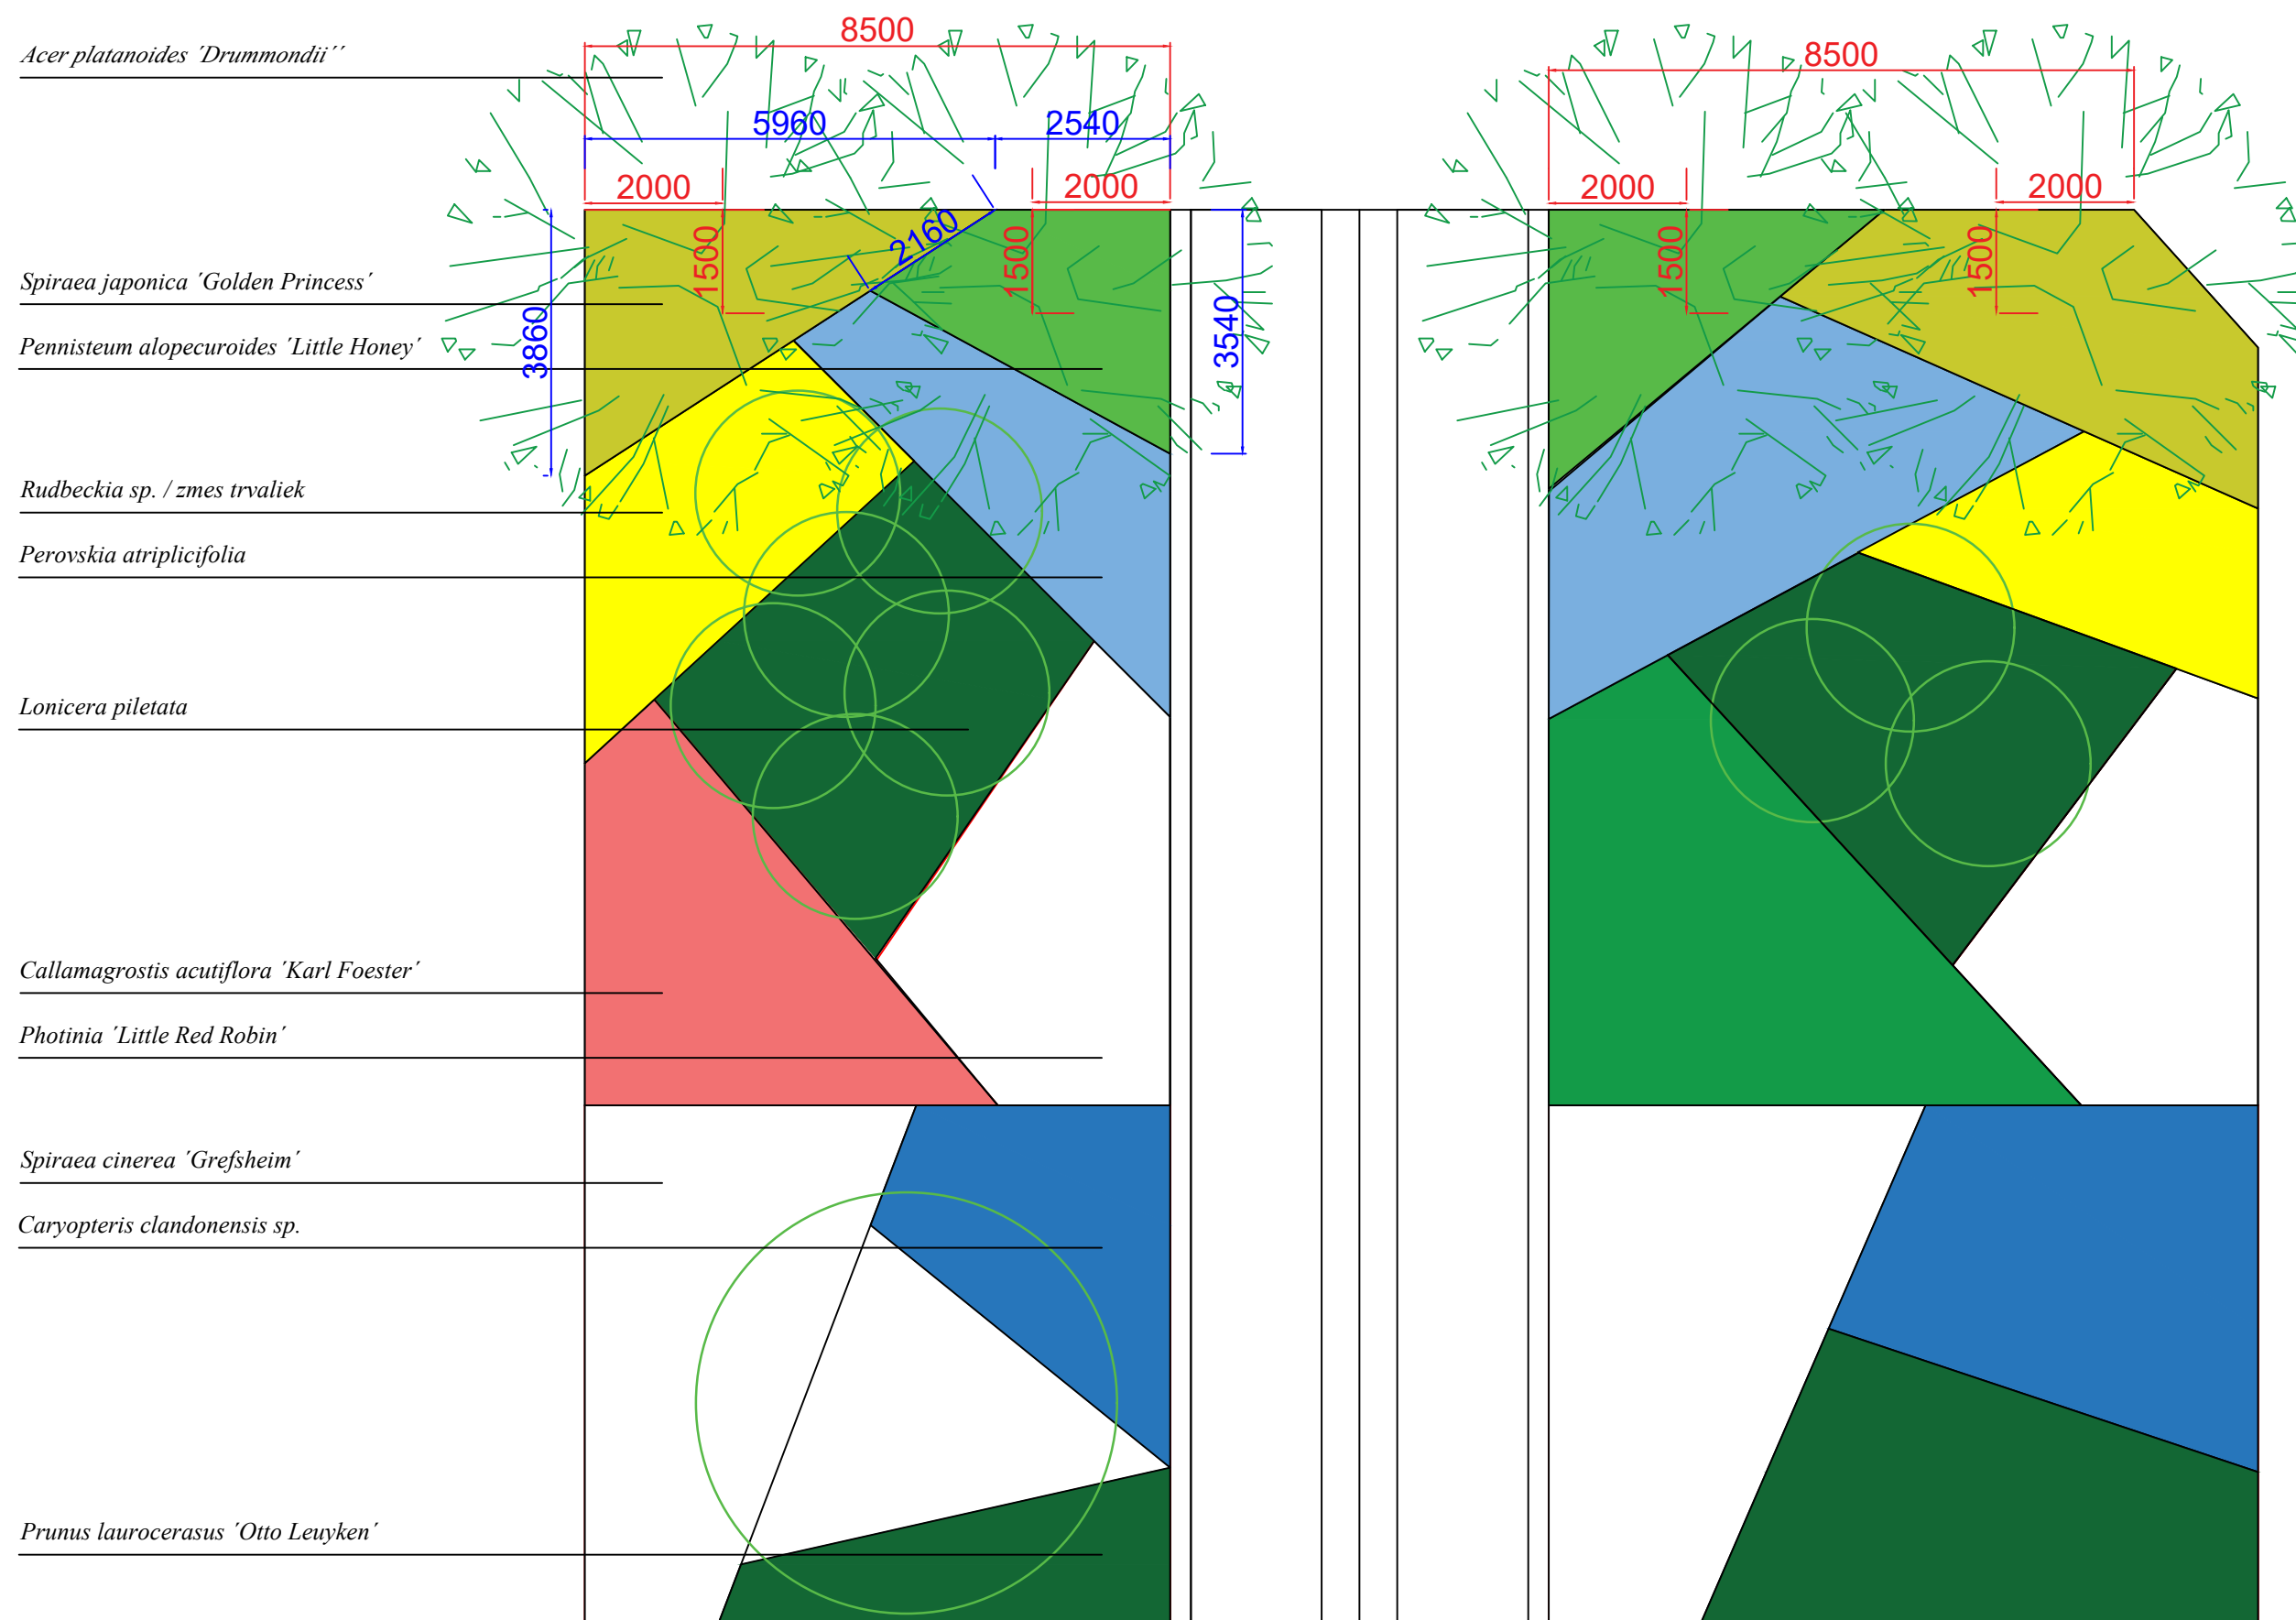

lucia.brezovska@karlovaves.sk

Investor:

Miestny úrad Karlova Ves

Autor projektu:

Ing. Lucia Brezovská

Vypracovala:

Ing. Lucia Brezovská

Názov stavby:

Výsadba vnútroblok Pribišova./ L.Fullu

Názov výkresu:

Priestorové riešenie vnútrobloku Pribišova/L.Fullu, Karlova Ves

Mierka : 1 : 100

Miesto : Karlova Ves

Dátum : 05/2020

Formát : 2 x A4

Výkres : 1.

