


Kópia je nepoužiteľná na právne úkony.

Meranie a grafické znázornenie je len informatívne a je nepoužiteľné na vytýčenie hraníc pozemkov a osadenie stavieb na pozemky.

Vytýčenie hraníc pozemkov a osadenie stavieb na pozemky môže vykonať len odborne spôsobilá osoba.

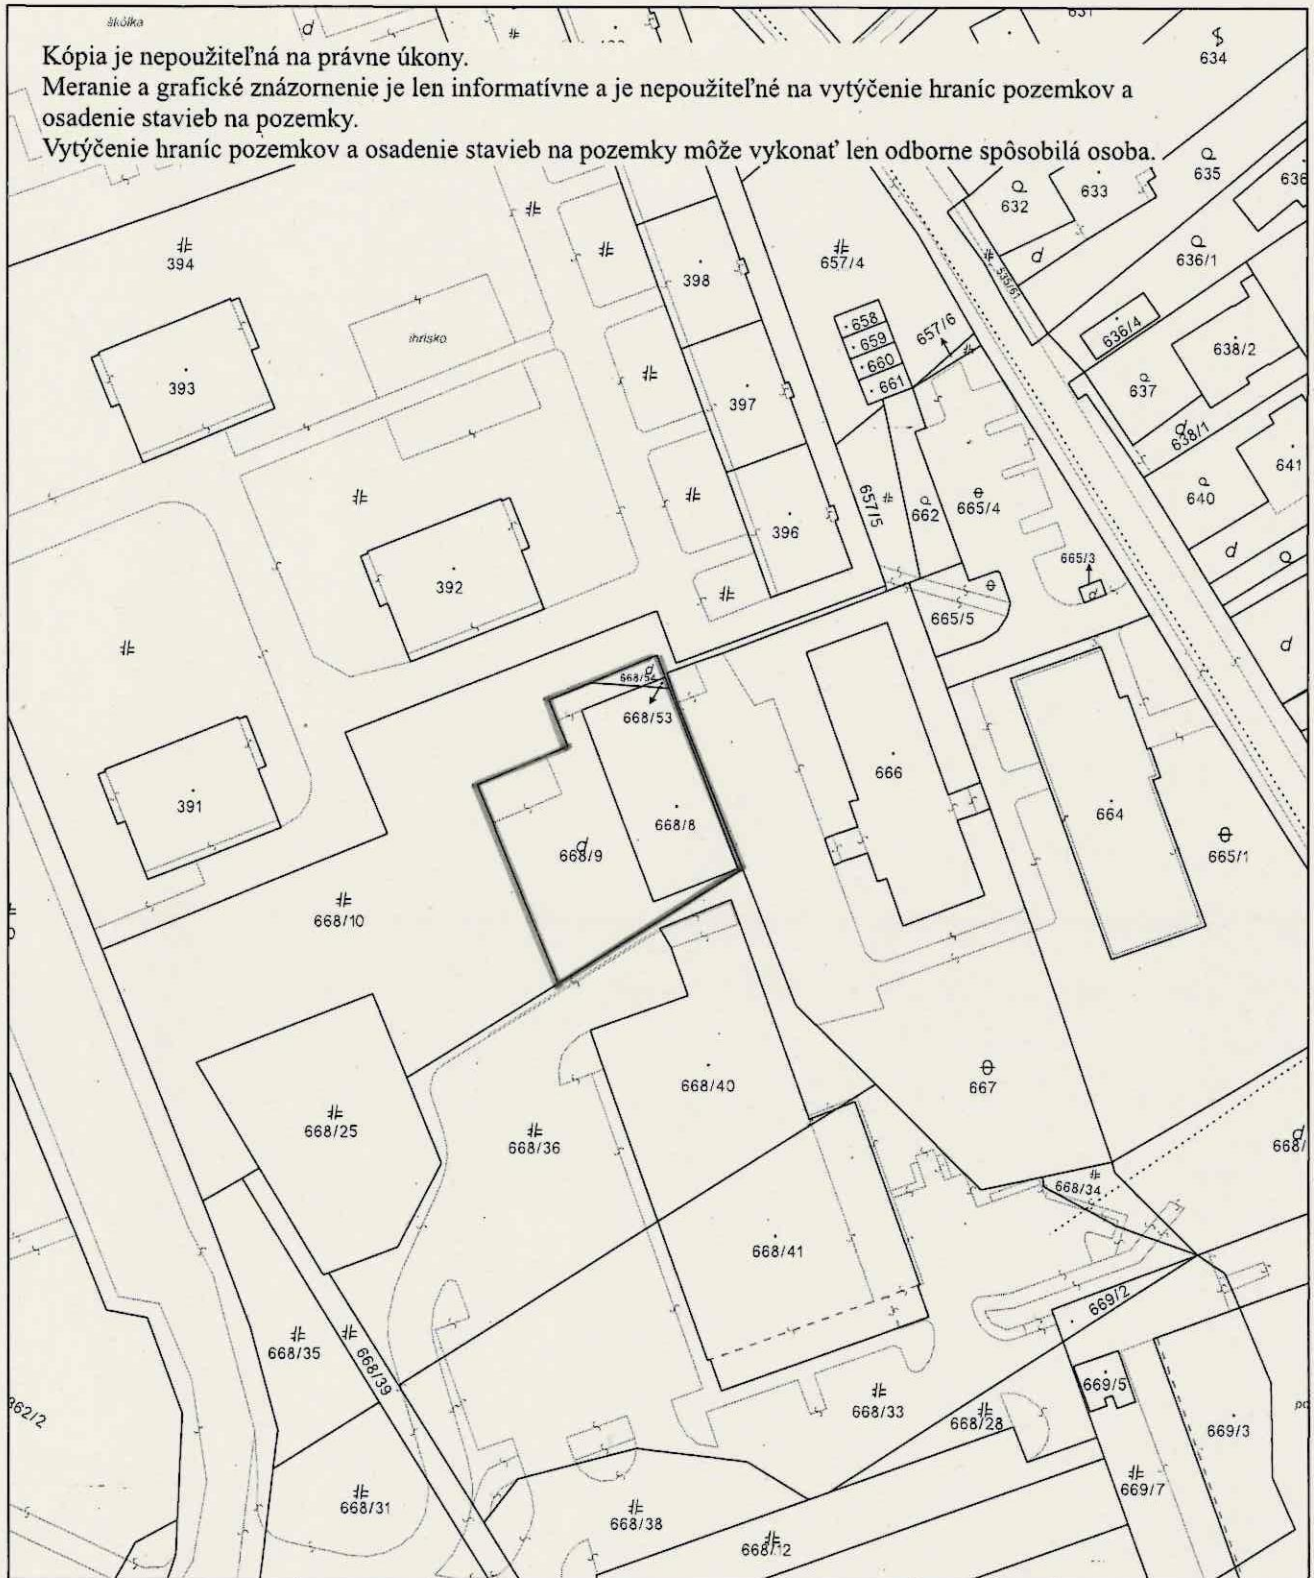

Úrad geodézie, kartografie a katastra Slovenskej republiky	Okres	Bratislava IV	Obec	Bratislava-Karlova Ves	Katastrálne územie	Karlova Ves	
	Číslo zákazky		Vektorová mapa		Mierka	1:1000	
	KÓPIA KATASTRÁLNEJ MAPY na parcelu 668/8 Kópia je nepoužiteľná na právne úkony						
Vyhotovené automatizovaným spôsobom z ISKN	Dátum a čas vyhotovenia			24.5.2024 8:49:22		Spôsob autorizácie	Bez autorizácie
Údaje platné k	23.5.2024 18:00:00						