Príloha č. 2

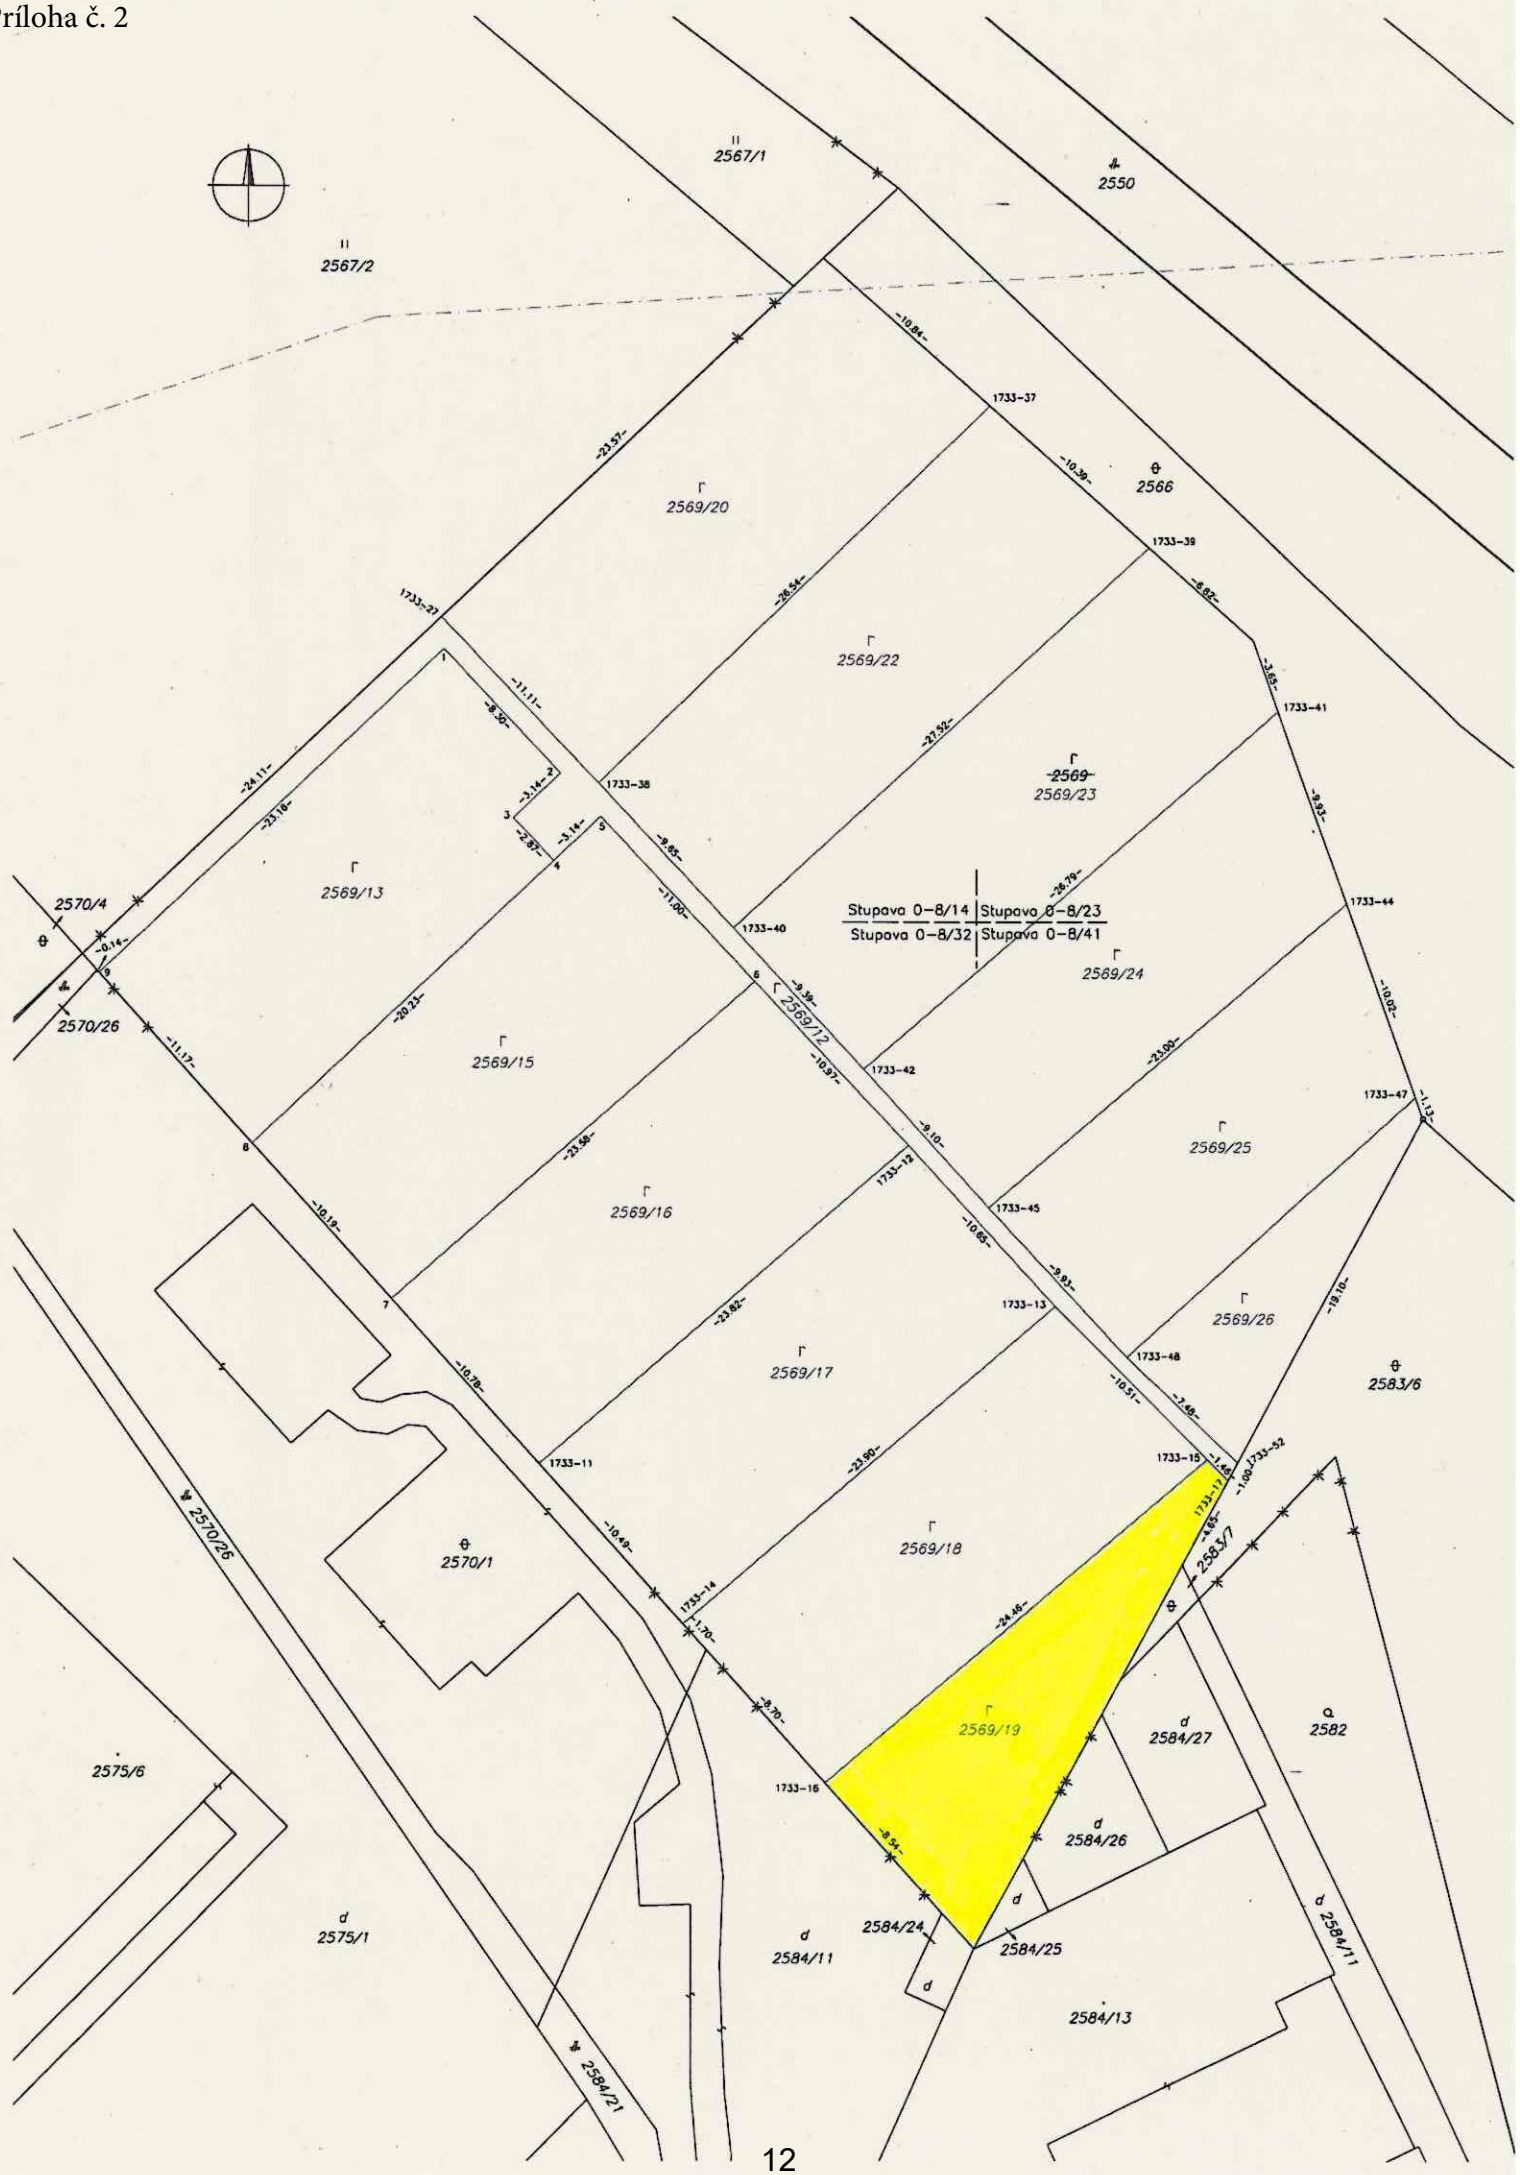
2567/1
2567/2
2550
2566
2569/20
2569/22
2569/23
2569/24
2569/25
2569/26
2569/12
2569/13
2569/15
2569/16
2569/17
2569/18
2569/19
2570/4
2570/26
2570/25
2570/1
2583/6
2583/7
2582
2584/27
2584/26
2584/25
2584/24
2584/11
2584/13
2584/21
2575/6
2575/1
1733-37
1733-39
1733-41
1733-44
1733-47
1733-38
1733-40
1733-42
1733-45
1733-48
1733-12
1733-13
1733-11
1733-14
1733-15
1733-16
1733-17
1733-52
Stupava 0-8/14
Stupava 0-8/23
Stupava 0-8/32
Stupava 0-8/41