


Príloha č. 3
 Kópia z katastrálnej mapy parc. č. 1426/601

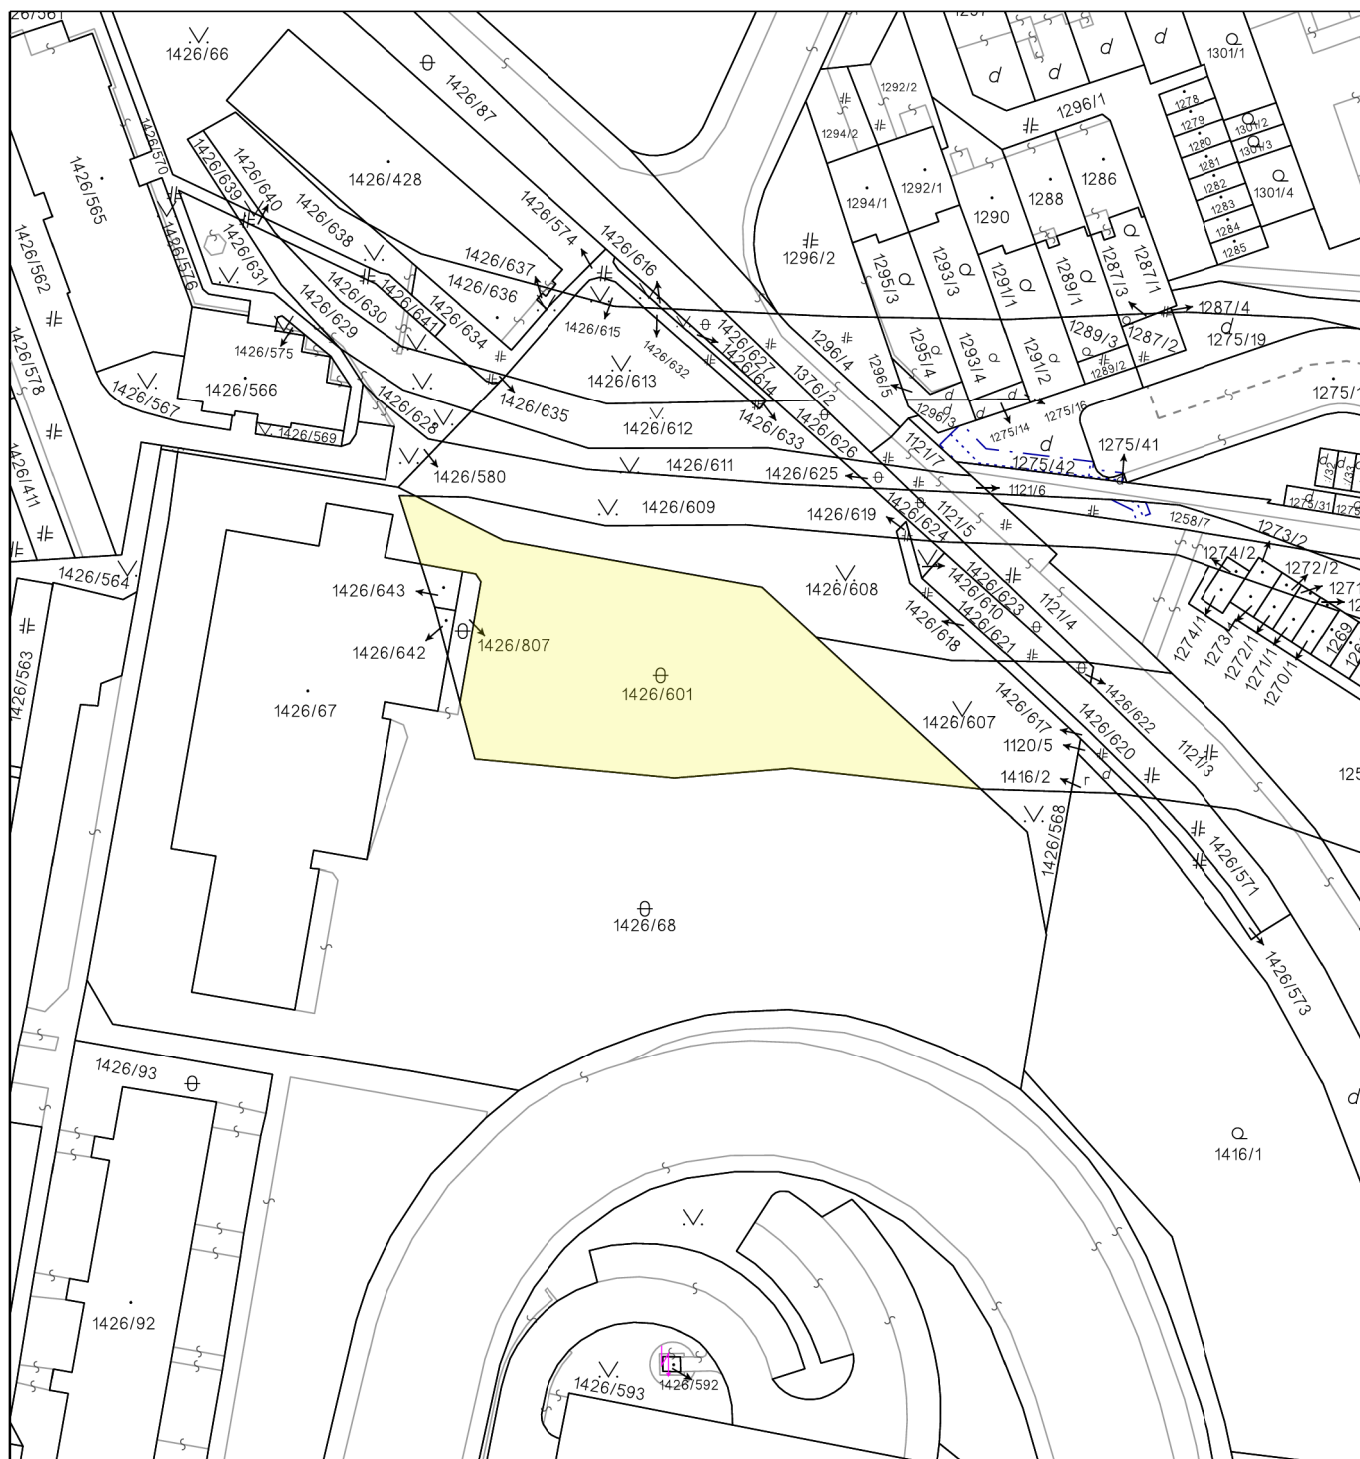

Úrad geodézie, kartografie a katastra Slovenskej republiky	Okres	Bratislava IV	Obec	Bratislava-Karlova Ves	Katastrálne územie	Karlova Ves
	Číslo zákazky		Vektorová mapa		Mierka	1:1000
	KÓPIA KATASTRÁLNEJ MAPY na parcelu 1426/601 Kópia je nepoužiteľná na právne úkony					
Vyhotované automatizovaným spôsobom z ISKN	Spôsob autorizácie			Bez autorizácie		
Dátum a čas vyhotovenia	17.9.2024 8:29:45					
Údaje platné k	16.9.2024 18:00:00					