Karloveská
Google Street View
Zdieľať

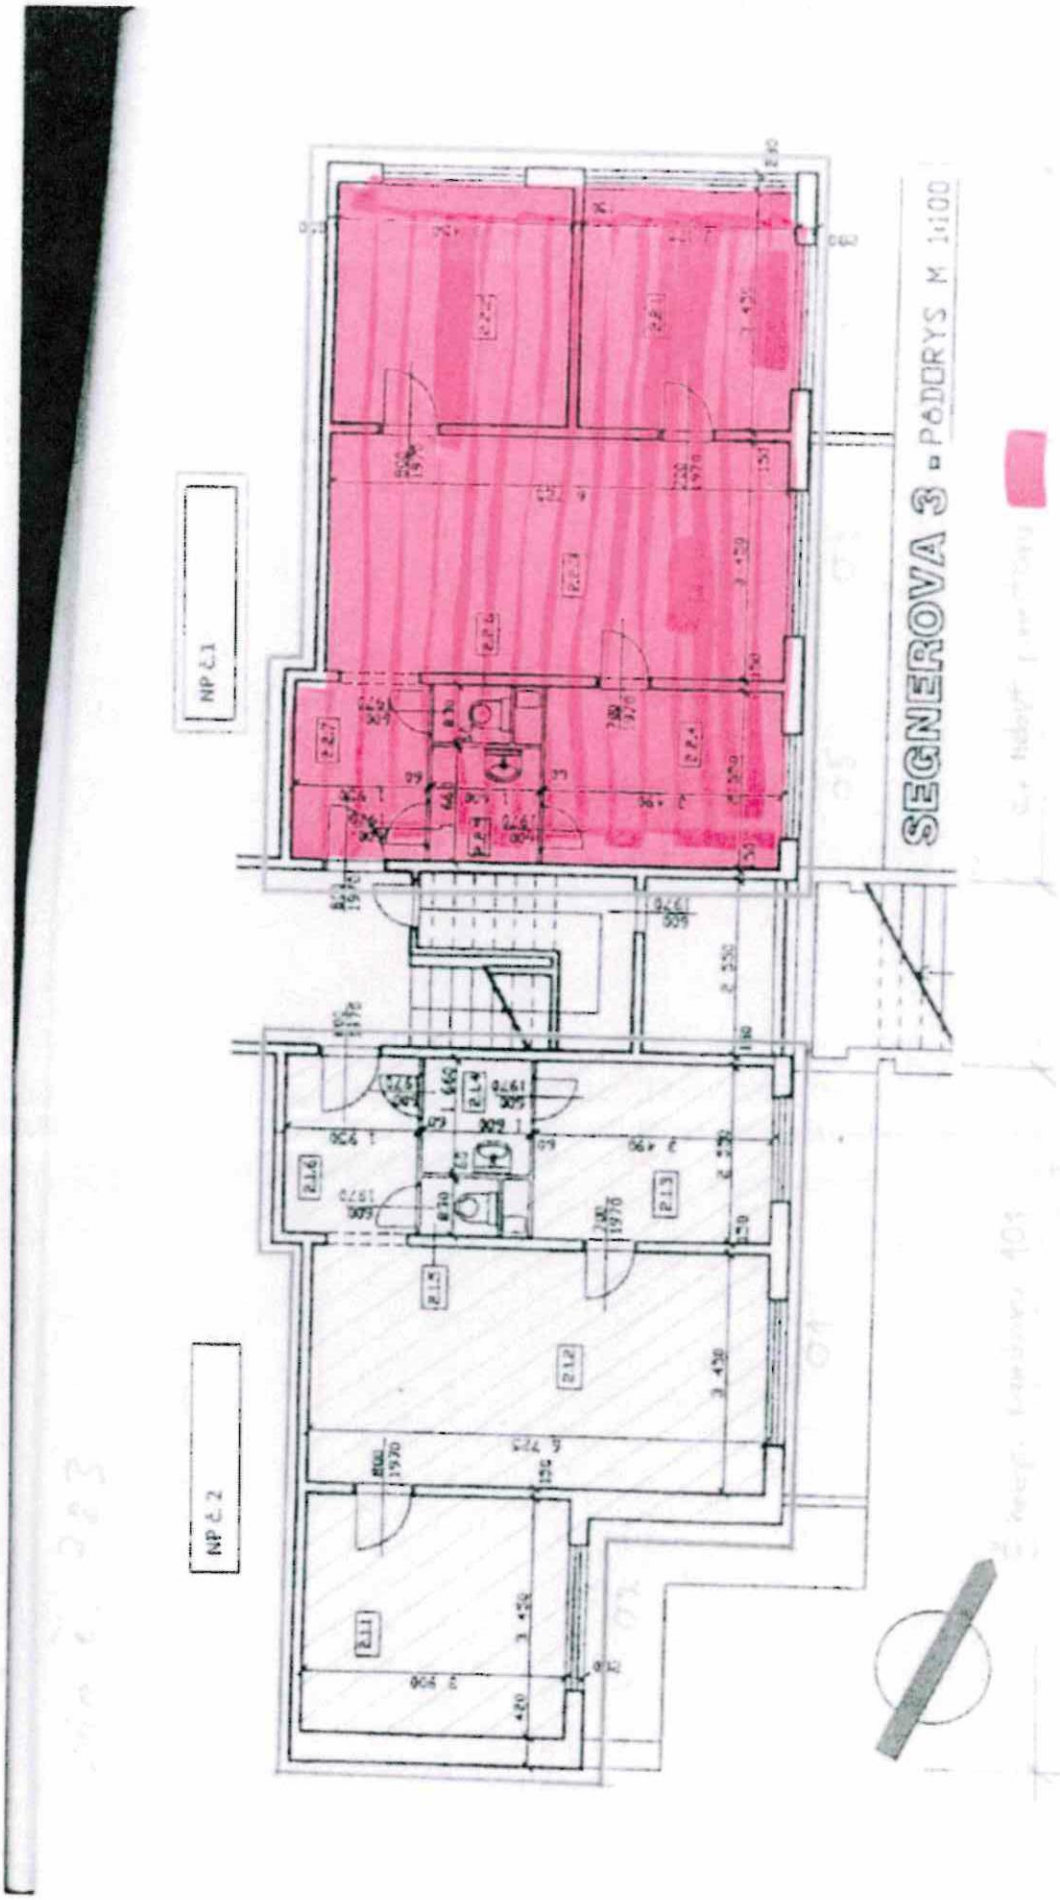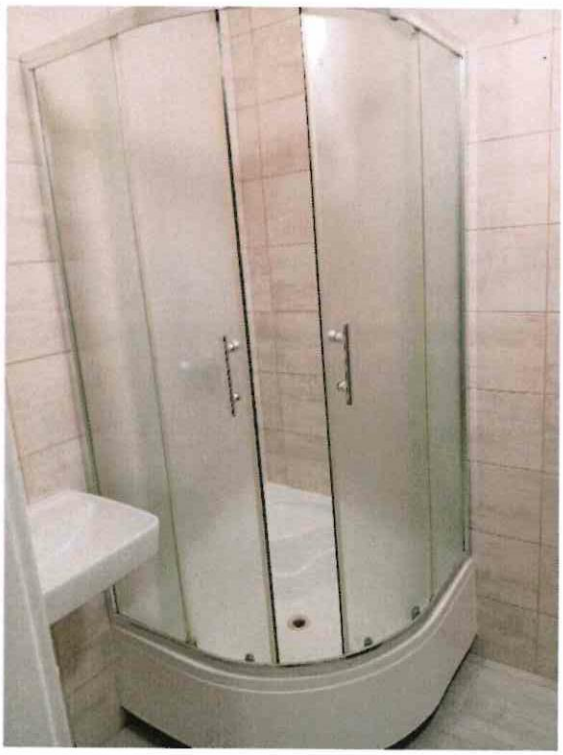
SEGNEROVA 3 - PODORYS M 1:100
NP č.1
NP č.2