* PRÍLOHA č. 1

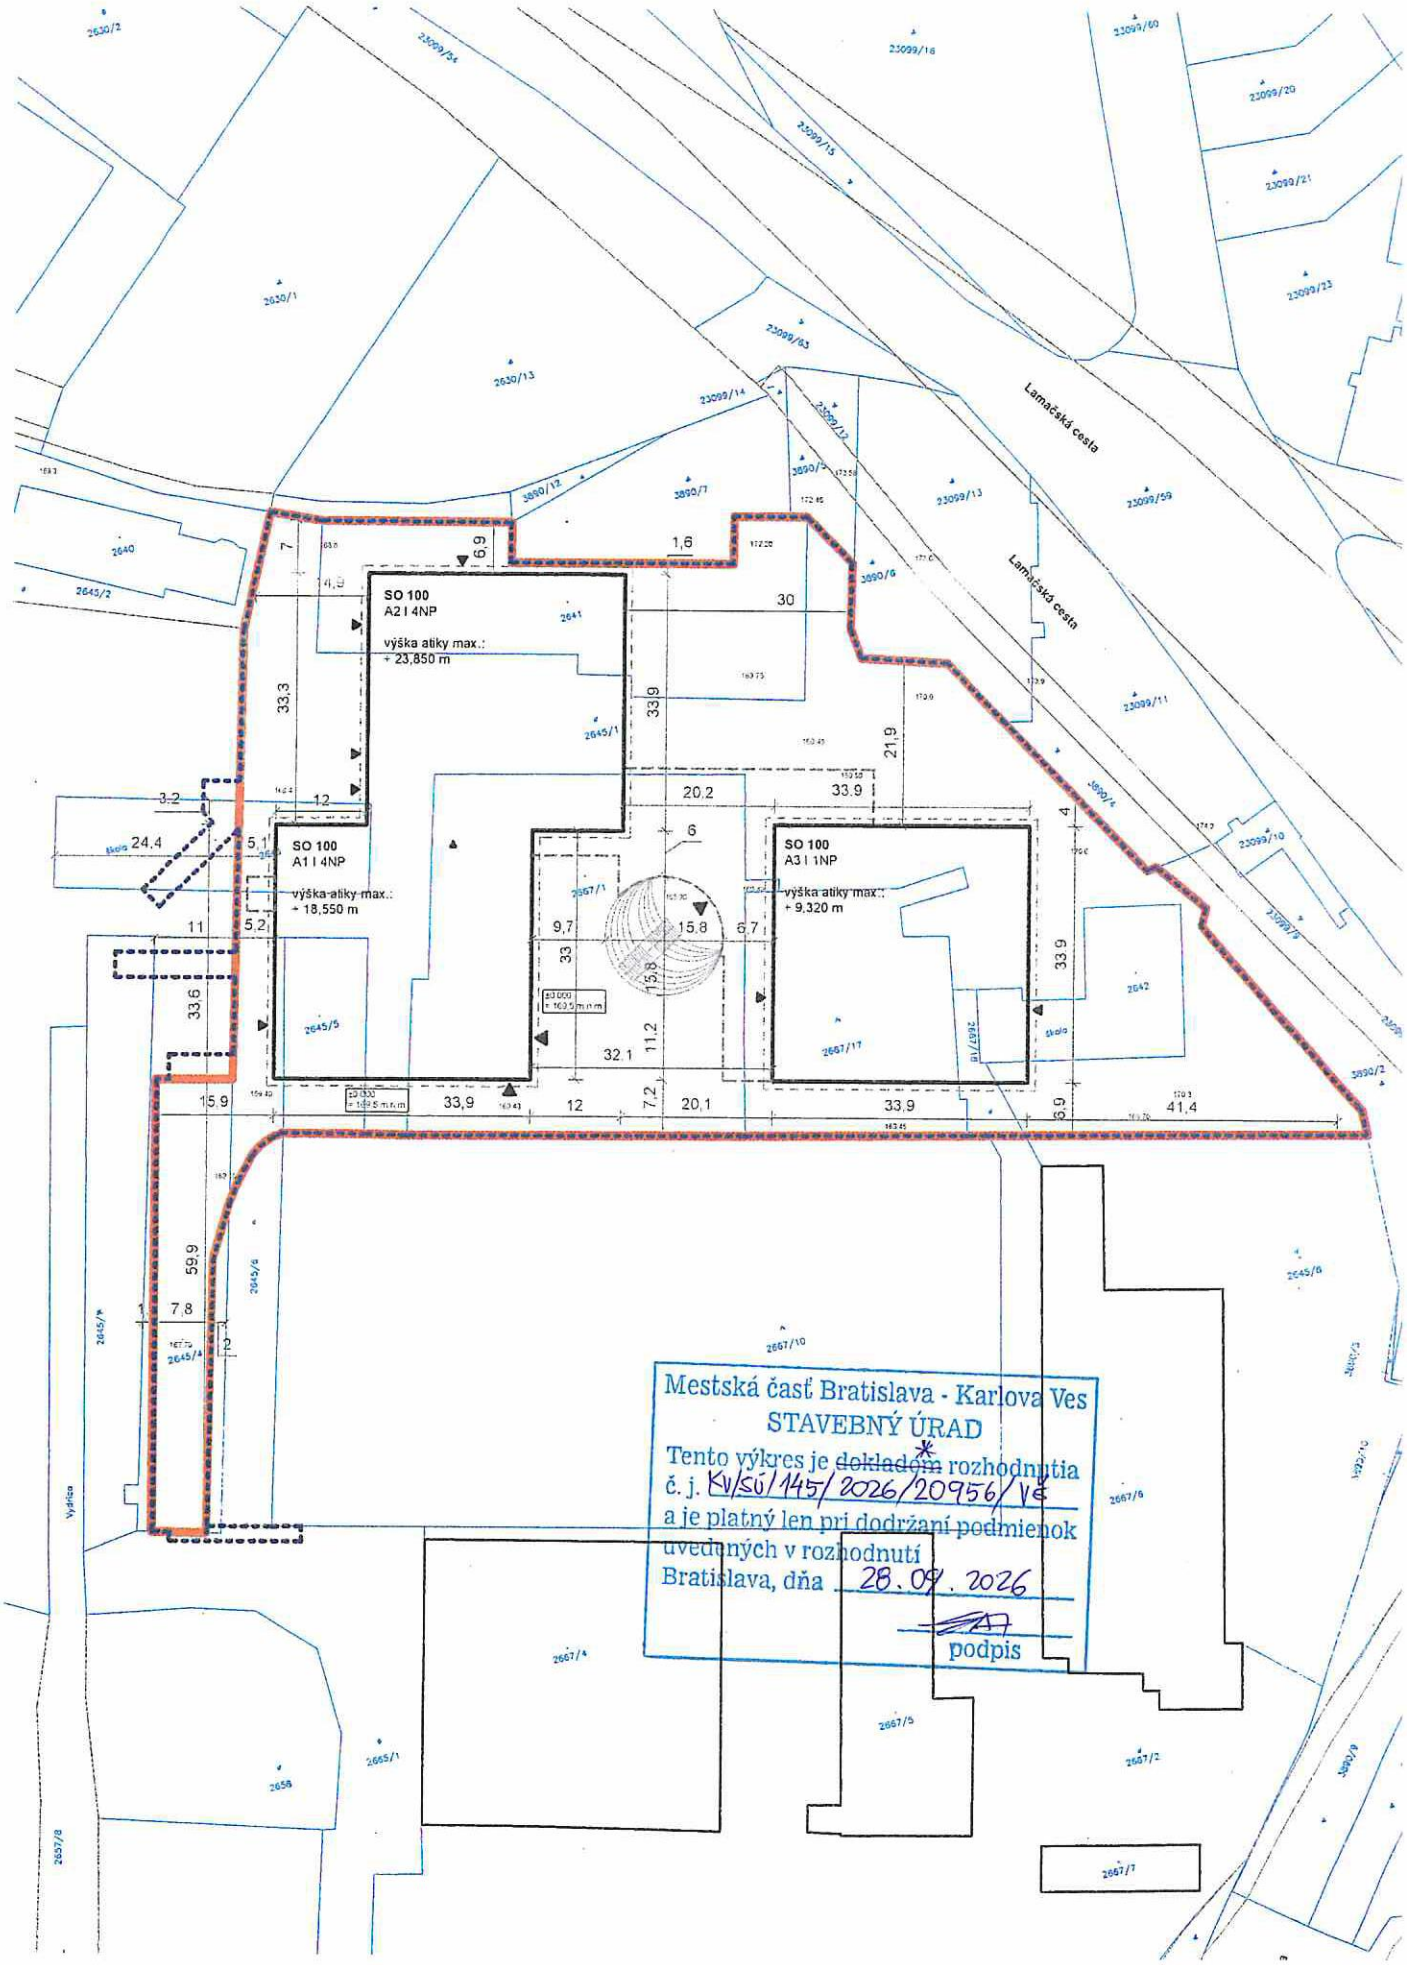
SO 100
A2 I 4NP
výška atiky max.:
+ 23,850 m
SO 100
A1 I 4NP
výška atiky max.:
+ 18,550 m
SO 100
A3 I 1NP
výška atiky max.:
+ 9,320 m
Lamačská cesta
Lamačská cesta
Mestská časť Bratislava - Karlova Ves
STAVEBNÝ ÚRAD
Tento výkres je ~~dokladom~~* rozhodnutia
č. j. KV/SÚ/145/2026/20956/VE
a je platný len pri dodržaní podmienok
uvedených v rozhodnutí
Bratislava, dňa 28. 09. 2026
podpis