
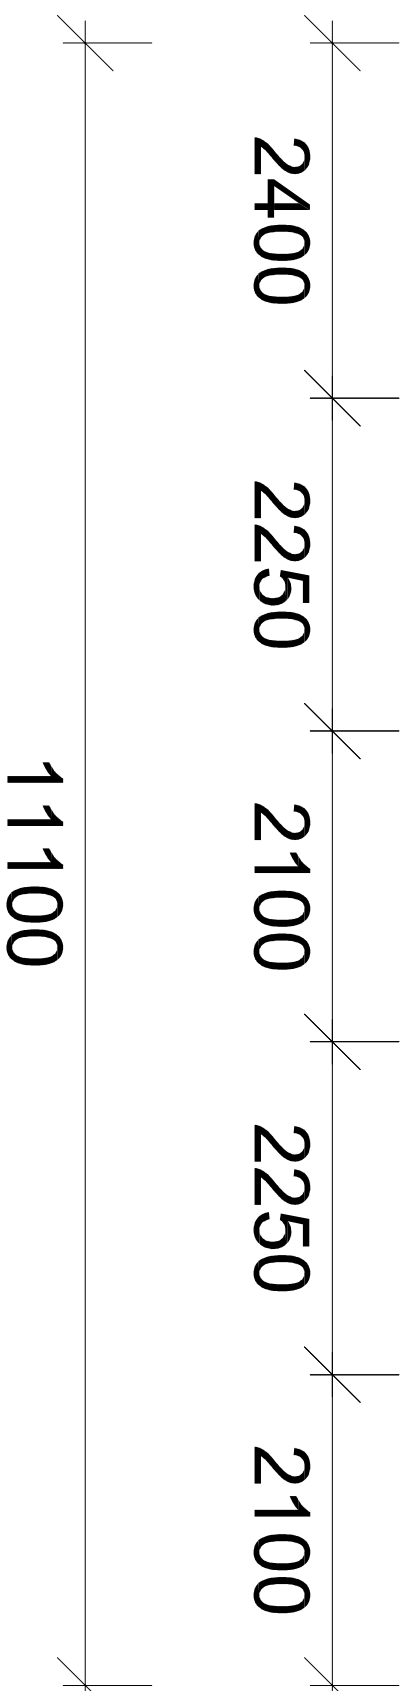


rez A-A'

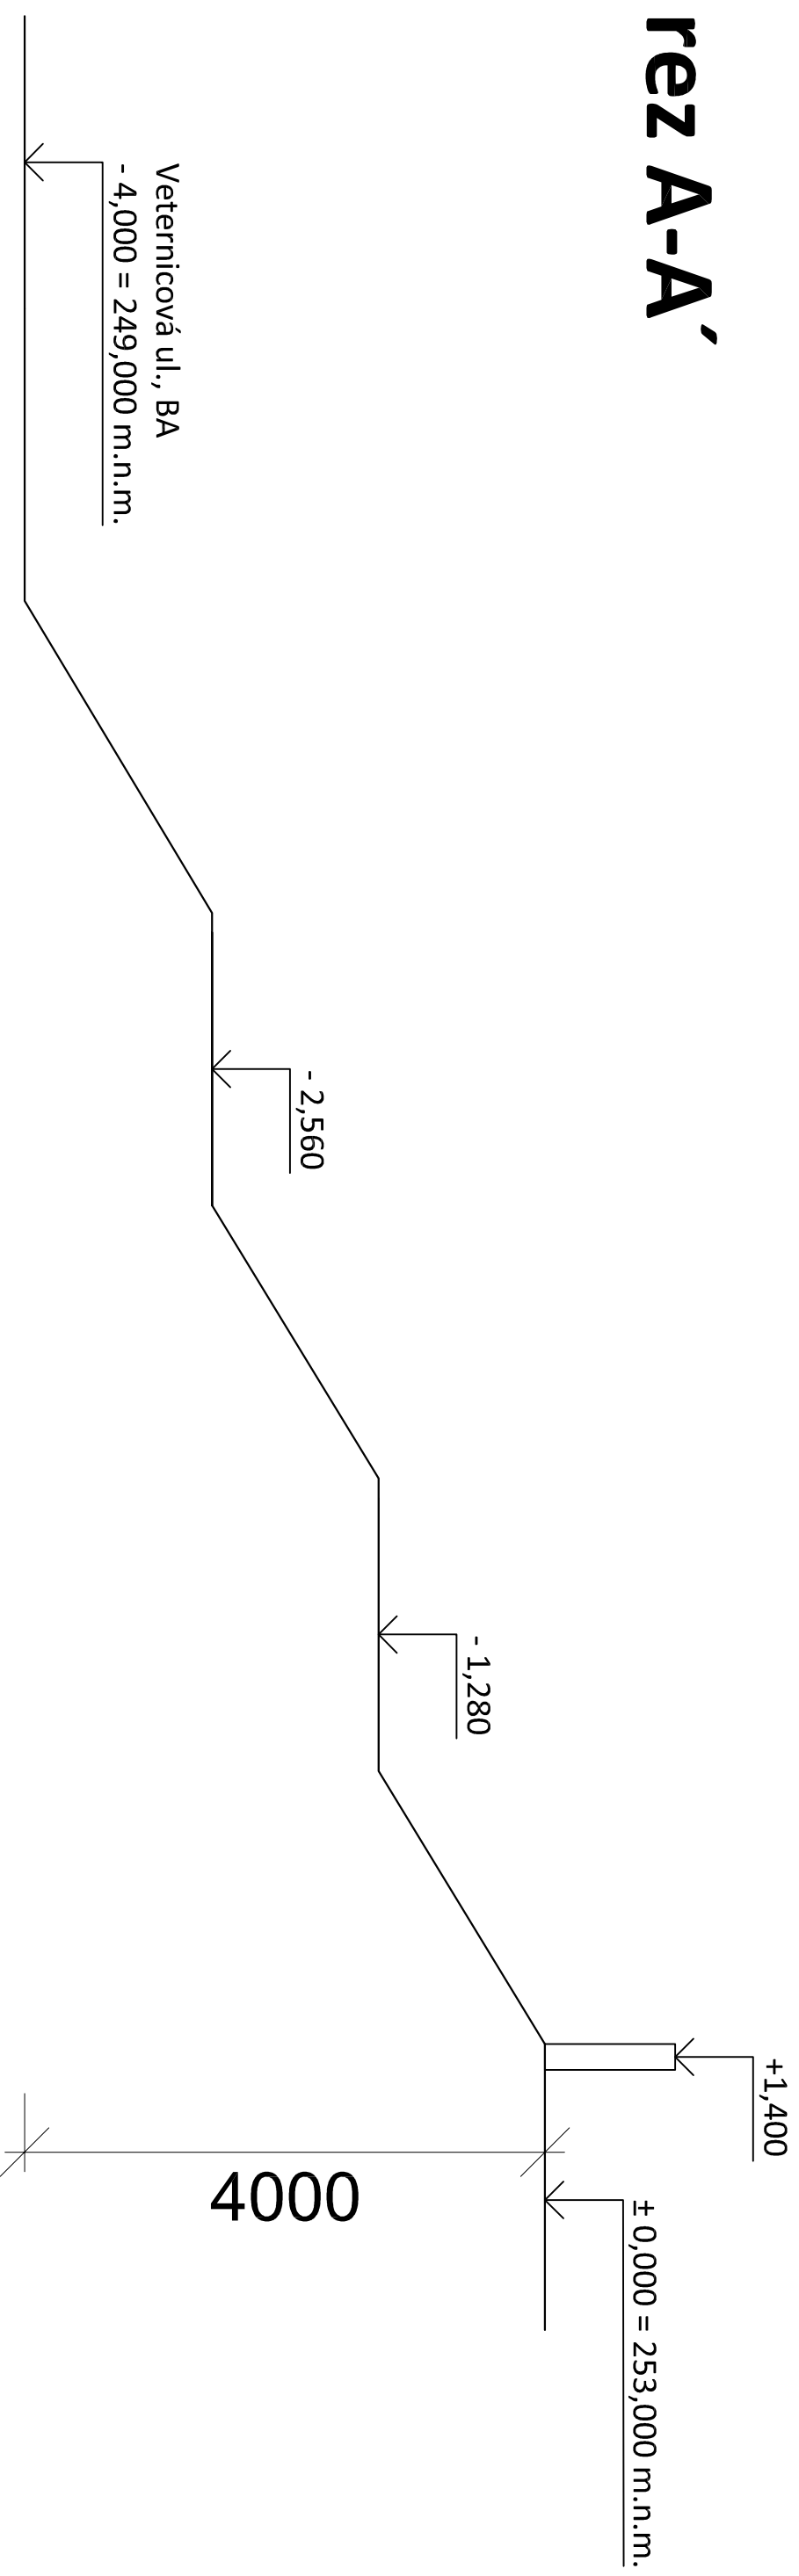

± 0,000 = 253,000 m.n.m.
P.T. = 249,000 m.n.m.

Autor projektu:	Vypracoval:	Kreslil:	atelier: arch real, s.r.o.
Ing. arch. Rút Venge	Ing. arch. Rút Venge	Ing. arch. Rút Venge	Kríkova 10/B, Bratislava 821 07 www.archreal.sk
KÚ: Karlova Ves	Obec: Bratislava, p.č. 3651/269	Formát:	2xA4
Investor: MČ Bratislava - Karlova Ves		Dátum:	06/2018
Stavba:		Účel:	RP
Vegetačná stena		Profesia:	ARCH. - STAV.
Veteranicová ul., Bratislava		Zák. číslo:	
		Arch. číslo:	
Výkres:	Mierka:	Číslo výkresu:	
REZ A-A'	1:50	AS-04	

NA PROJEKTOVÚ DOKUMENTÁCIU SA VZŤAHUJE AUTORSKÉ PRAVO PODĽA ZÁKON A Č 618/2003 V ZNENÍ NESKORŠÍCH PREDPISOV. ŽIADNA ČASŤ
TETO DOKUMENTÁCIE SA NESMIE KOPIROVAŤ, UKLADAŤ DO INFORMAČNÝCH SYSTÉMOV, ALEBO ROZŠIŤOVAŤ AKYMKOLIEK INÝM SPOSOBOM,
ELEKTRONICKY, MECHANICKY, FOTOGRAFICKY ALEBO INAK BEZ PREDCHÁDZajúCEHO SÚHLASU AUTORA.