



rez A-A'

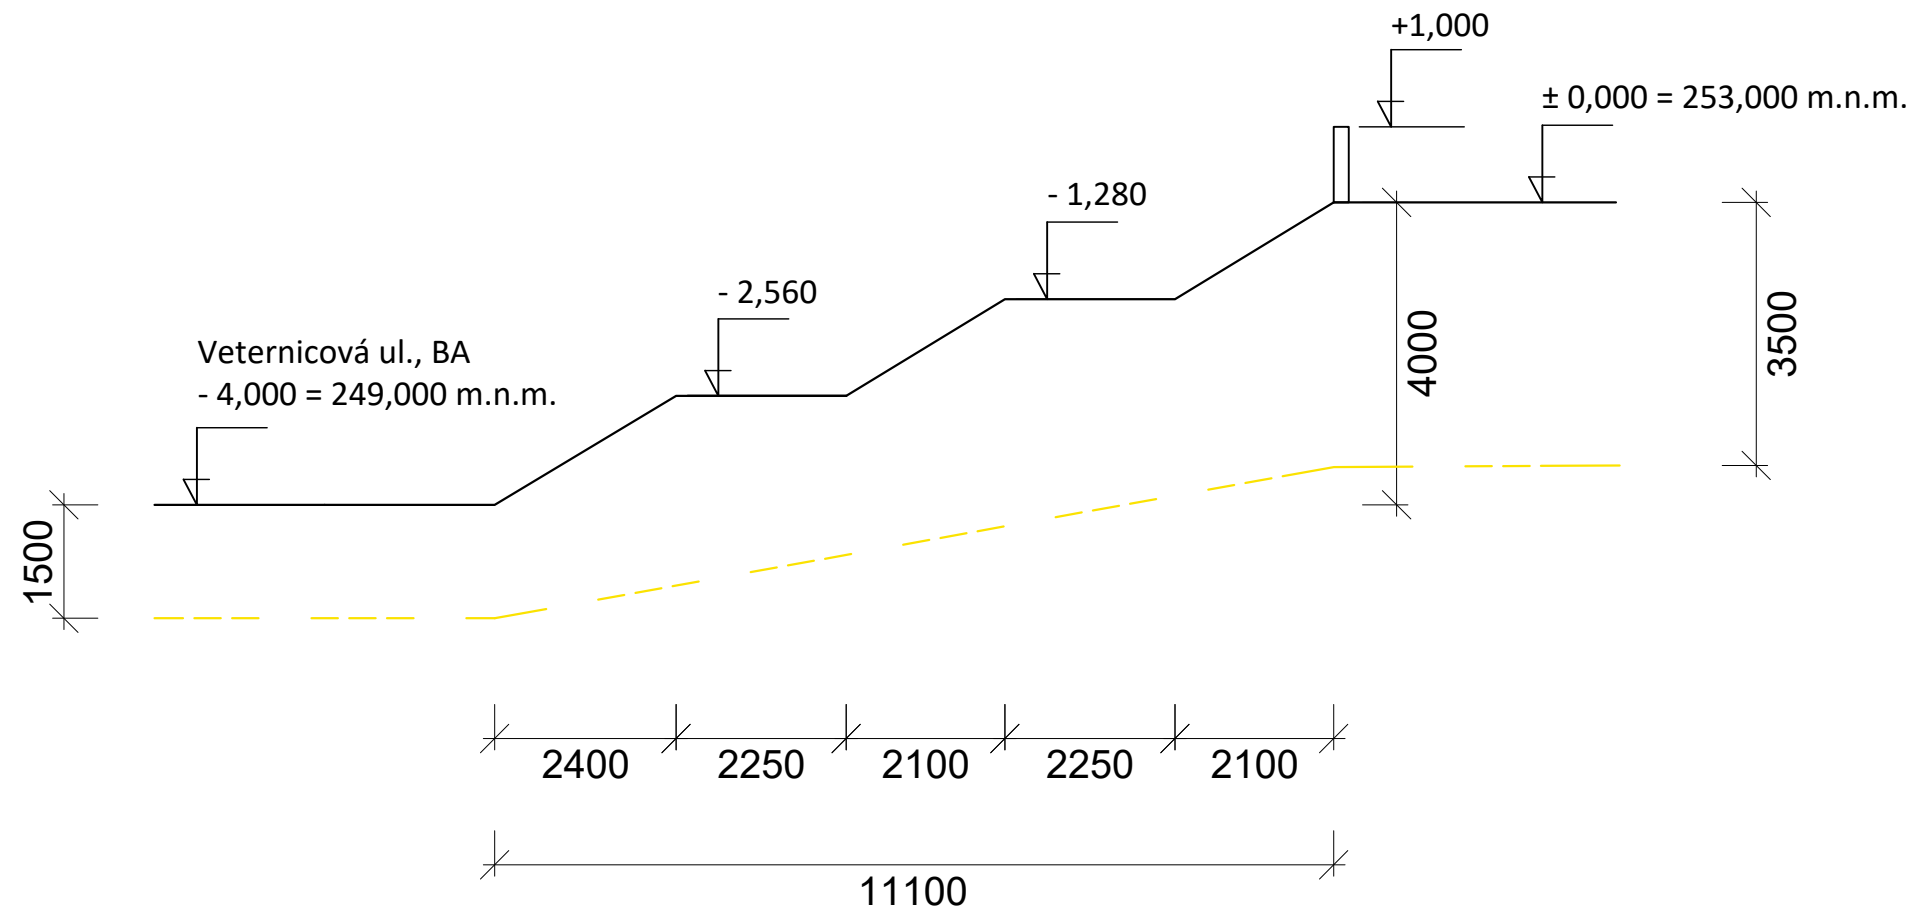

LEGENDA:

 existujúce vedenie STL plynu
 dľa vytyčenia SPP dňa 30.06.2020

rez B-B'

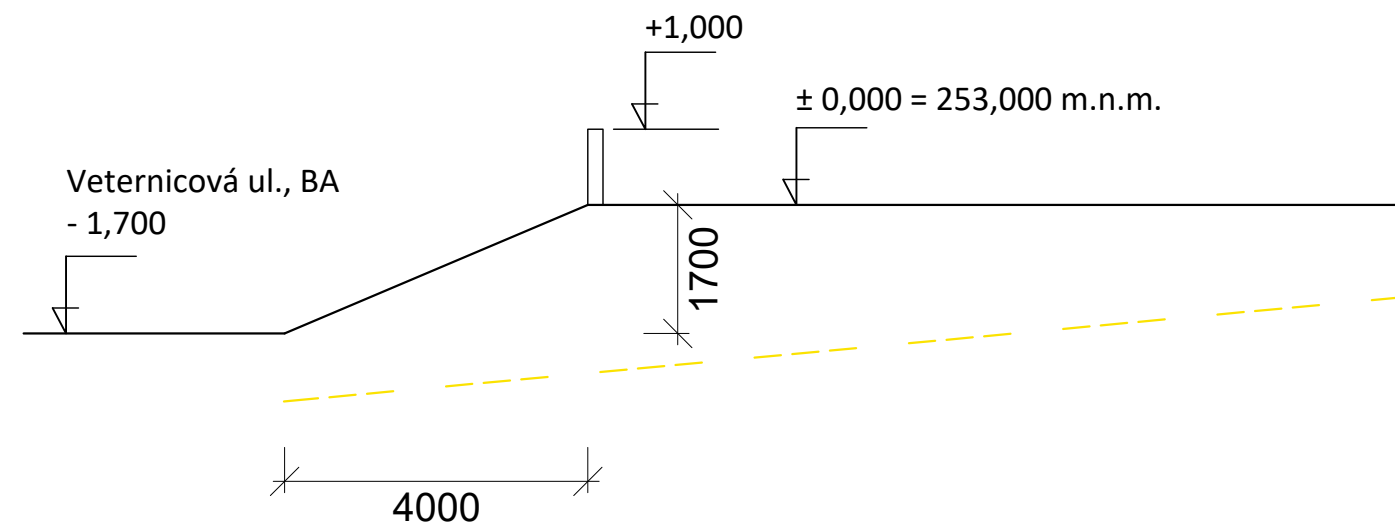

± 0,000 = 253,000 m.n.m.
 P.T. = 249,000 m.n.m.

Autor projektu: Ing. arch. Rút Venge	Vypracoval: Ing. arch. Rút Venge	Kreslil: Ing. arch. Rút Venge	ateliér: arch real, s.r.o. Kríková 10/B, Bratislava 821 07 www.archreal.sk
KÚ: Karlova Ves	Obec: Bratislava, p.č. 3651/269	Formát:	2xA4
Investor: MČ Bratislava - Karlova Ves	Stavba:	Dátum:	06/2020
	Vegetačná stena Veternicová ul., Bratislava	Účel:	RP
		Profesia:	ARCH. - STAV.
		Zák. číslo:	
		Arch. číslo:	
Výkres:		Mierka:	Číslo výkresu:
	REZ A-A', REZ B-B'	1:100	AS-04

NA PROJEKTOVÚ DOKUMENTÁCIU SA VZŤAHUJE AUTORSKÉ PRÁVO PODĽA ZÁKONA Č. 618/2003 V ZNENÍ NESKORŠÍCH PREDPISOV. ŽIADNA ČASŤ TEJTO DOKUMENTÁCIE SA NESMIE KOPÍROVAŤ, UKLADAŤ DO INFORMAČNÝCH SYSTÉMOV, ALEBO ROZŠIROVAŤ AKÝMKOLIEK INÝM SPOSOBOM, ELEKTRONICKY, MECHANICKY, FOTOGRAFICKY ALEBO INAK BEZ PREDCHÁDZAJÚCEHO SÚHLASU AUTORA.