
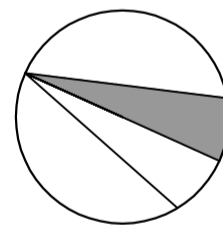


CELKOVÁ PLOCHA 607,00 m²
 RIEŠENÁ PLOCHA 585,00 m²

REZ F-F', M=1:50

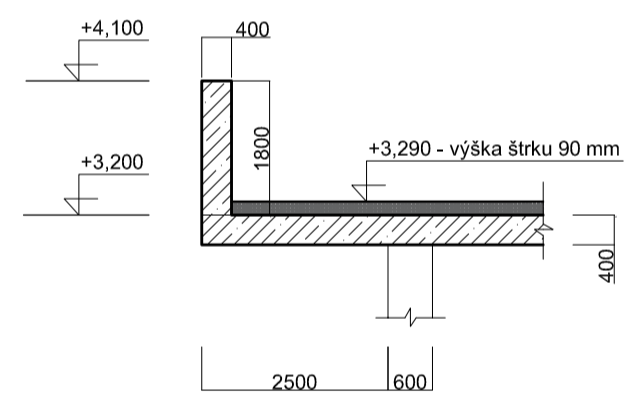

± 0,000 ≙ 150,000 m.n.m.
 P.T. = 153,290 m.n.m.
 U.T.=153,315 m.n.m.

Autor projektu: Ing. arch. Rút Venge	Vypracoval: Ing. arch. Rút Venge	Kreslil: Ing. arch. Rút Venge	ateliér: arch real, s.r.o. Kríkova 10/B, Bratislava 821 07 www.archreal.sk
KÚ: Karlova Ves		Obec: Bratislava, p.č. 285/21	Formát: 4xA4
Investor: MČ Bratislava - Karlova Ves			Dátum: 06/2018
Stavba: Extenzívna vegetačná strecha na budove prístavby MÚ v BA, Pernecká č. 37			Účel: RP
			Profesia: ARCH. - STAV.
			Zák. číslo:
			Arch. číslo:
Výkres: Pôdorys - skutkový stav			Mierka: 1:100
			Číslo výkresu: AS-04

NA PROJEKTOVÚ DOKUMENTÁCIU SA VZŤAHUJE AUTORSKÉ PRÁVO PODĽA ZÁKON A Č. 618/2003 V ZNENÍ NESKORŠÍCH PREDPISOV. ŽIADNA ČASŤ TEJTO DOKUMENTÁCIE SA NESMIE KOPÍROVAŤ, UKLADAŤ DO INFORMAČNÝCH SYSTÉMOV, ALEBO ROZŠIŔOVAŤ AKÝMKOLIEK INÝM SPÔSOBOM, ELEKTRONICKY, MECHANICKY, FOTOGRAFICKY ALEBO INAK BEZ PREDCHÁDZAJÚCEHO SÚHLASU AUTORA.