


# rez B-B'

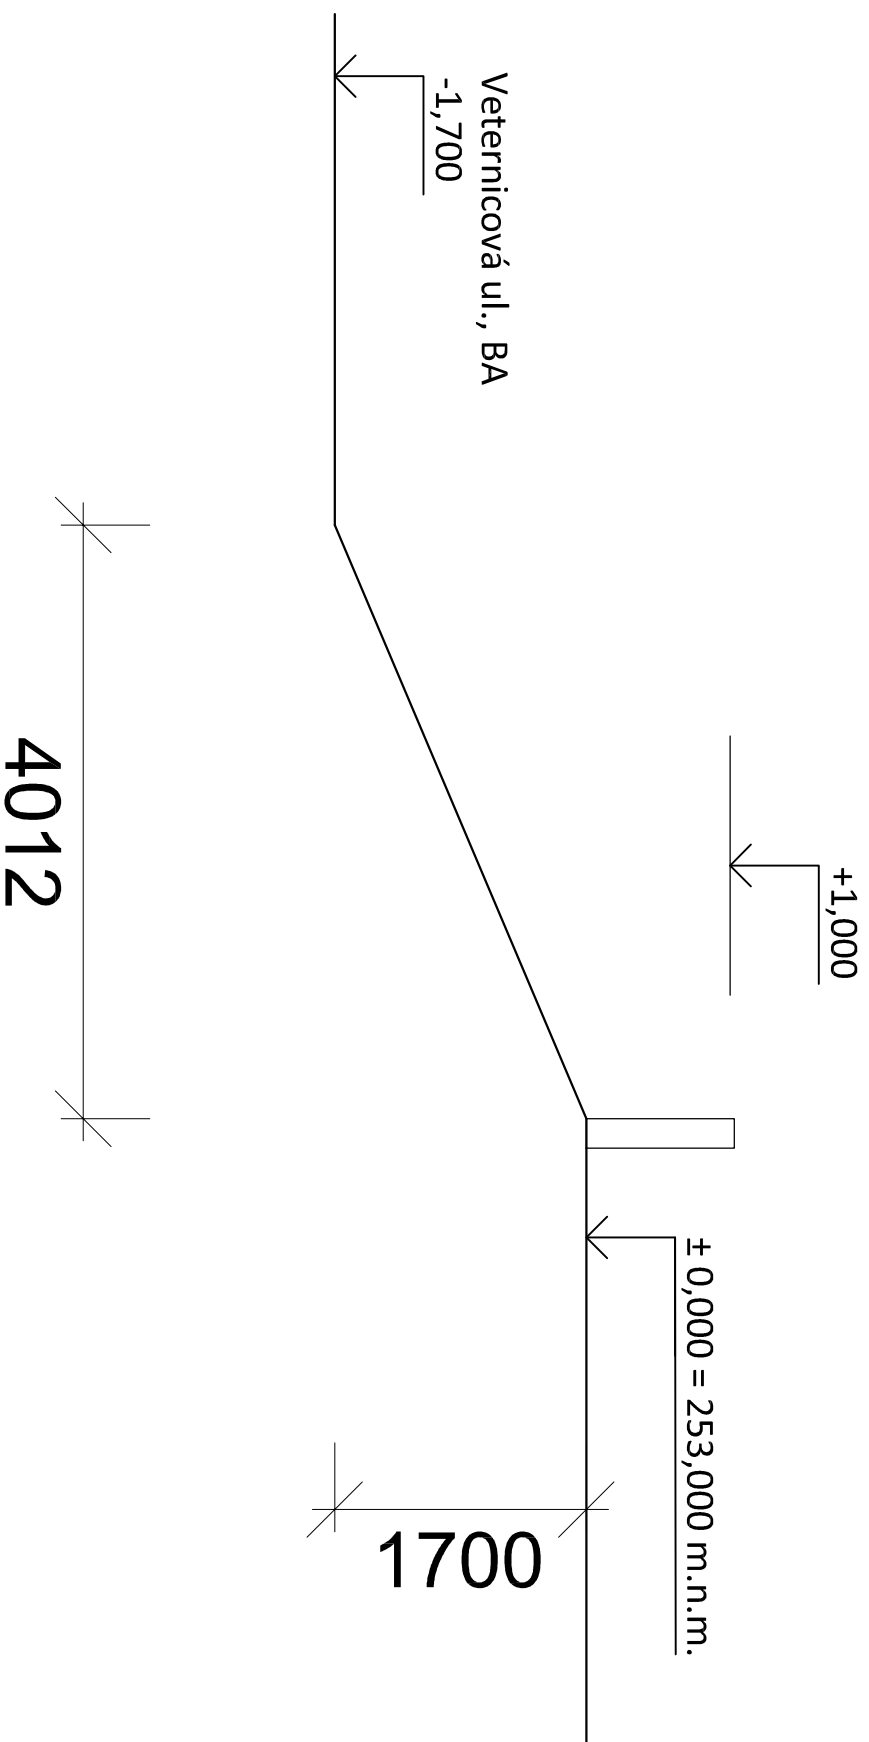

± 0,000 = 253,000 m.n.m.  
P.T. = 249,000 m.n.m.

<b>Autor projektu:</b>	<b>Vypracoval:</b>	<b>Kreslil:</b>	<b>ateliéř: arch real, s.r.o.</b>
Ing. arch. Rút Venge	Ing. arch. Rút Venge	Ing. arch. Rút Venge	Kríková 10/B, Bratislava 821 07 www.archreal.sk
<b>KÚ:</b> Karlova Ves	<b>Obec:</b> Bratislava, p.č. 3651/269	<b>Formát:</b>	2xA4
<b>Investor:</b> MČ Bratislava - Karlova Ves		<b>Dátum:</b>	06/2018
<b>Stavba:</b>		<b>Účel:</b>	RP
<b>Vegetačná stena</b>		<b>Profesia:</b>	ARCH. - STAV.
<b>Veternicová ul., Bratislava</b>		<b>Zák. číslo:</b>	
		<b>Arch. číslo:</b>	
<b>Výkres:</b>	<b>Mierka:</b>	<b>Číslo výkresu:</b>	
<b>REZ B-B'</b>	<b>1:50</b>	<b>AS-05</b>	

NA PROJEKTOVÚ DOKUMENTÁCIU SA VZŤAHUJE AUTORSKÉ PRÁVO PODĽA ZÁKON A Č. 618/2003 V ZNENÍ NESKORŠÍCH PREDPISOV. ŽIADNA ČASŤ  
TETO DOKUMENTÁCIE SA NESMIE KOPIROVAŤ, UKLADAŤ DO INFORMAČNÝCH SYSTÉMOV, ALEBO ROZŠIŤOVAŤ AKVINKOLVER INÝM SPOSOBOM,  
ELEKTRONICKY, MECHANICKY, FOTOGRAFICKY ALEBO INAK BEZ PREDCHADZAJÚCEHO SÚHLASU AUTORA.