rez V-V´

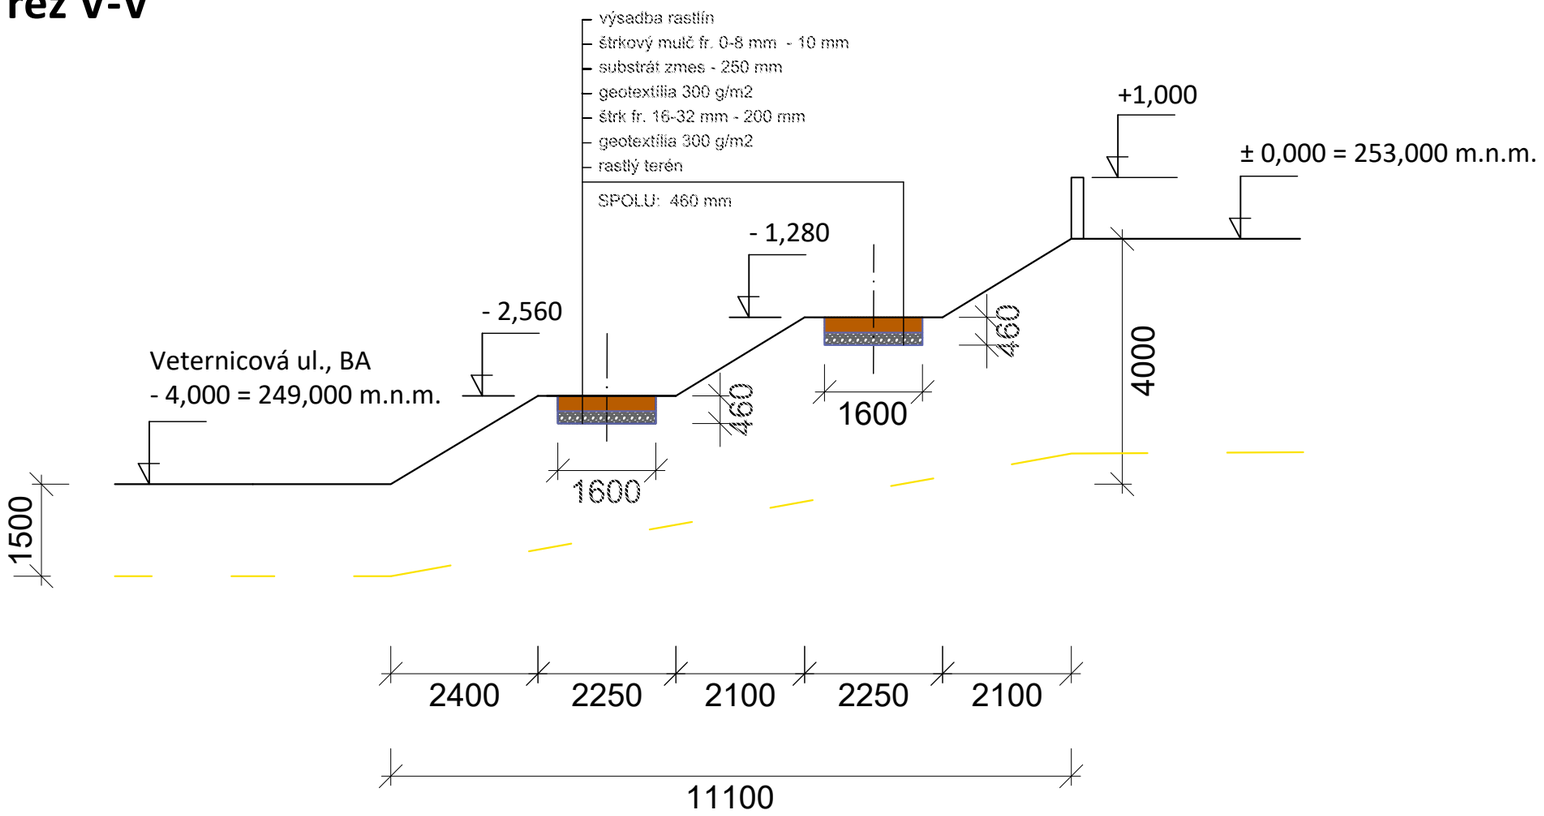

rez R-R´

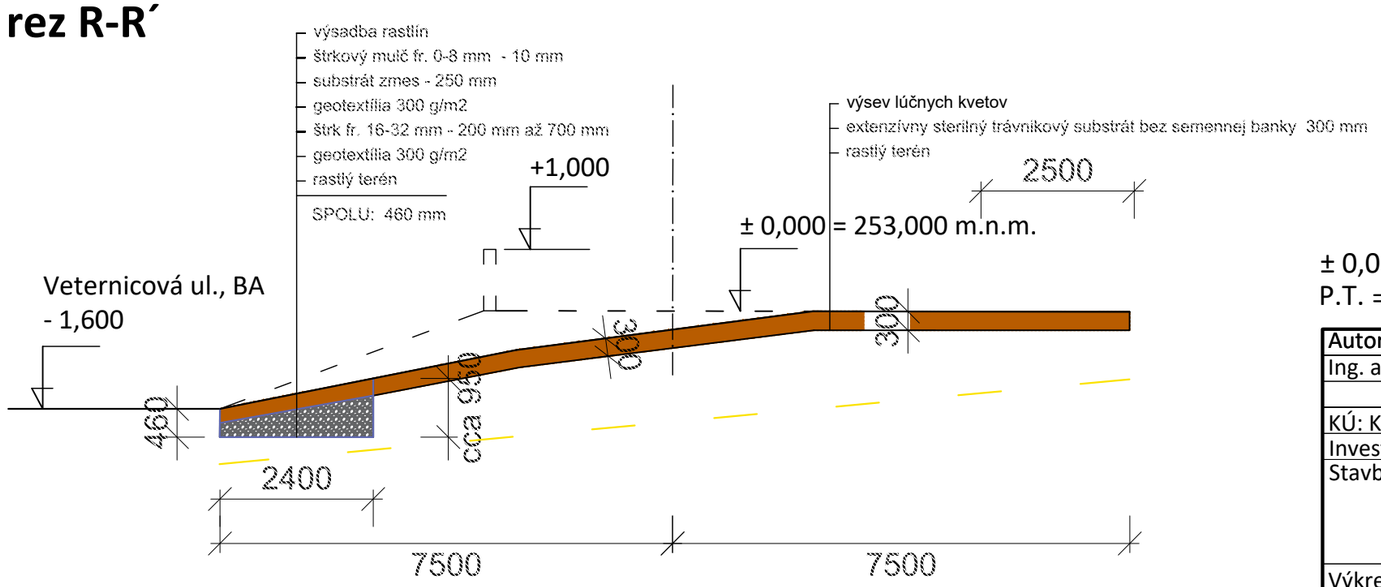

LEGENDA:

existujúce vedenie STL plynu
v bezpečnostnom a ochrannom pásme,
mimo navrhovaných sadových úprav

± 0,000 ≡ 253,000 m.n.m.
P.T. = 249,000 m.n.m.

Autor projektu: Ing. arch. Rút Venge	Vypracoval: Ing. arch. Rút Venge	Kreslil: Ing. arch. Rút Venge	ateliér: **arch real, s.r.o.** Kríková 10/B, Bratislava 821 07 www.archreal.sk
KÚ: Karlova Ves	Obec: Bratislava, p.č. 3651/269		Formát: 2xA4
Investor: MČ Bratislava - Karlova Ves			Dátum: 06/2020
Stavba: Vegetačná stena Veternicová ul., Bratislava			Účel: RP Profesia: ARCH. - STAV. Zák. číslo: Arch. číslo:
Výkres: **REZ V-V´, REZ R-R´**			Mierka: 1:100 Číslo výkresu: AS-06

NA PROJEKTOVÚ DOKUMENTÁCIU SA VZŤAHUJE AUTORSKÉ PRÁVO PODĽA ZÁKONA Č. 618/2003 V ZNENÍ NESKORŠÍCH PREDPISOV. ŽIADNA ČASŤ TEJTO DOKUMENTÁCIE SA NESMIE KOPÍROVAŤ, UKLADAŤ DO INFORMAČNÝCH SYSTÉMOV, ALEBO ROZŠIROVAŤ AKÝMKOĽVEK INÝM SPOSOBOM, ELEKTRONICKY, MECHANICKY, FOTOGRAFICKY ALEBO INAK BEZ PREDCHÁDZAJÚCEHO SÚHLASU AUTORA.