rez R-R´

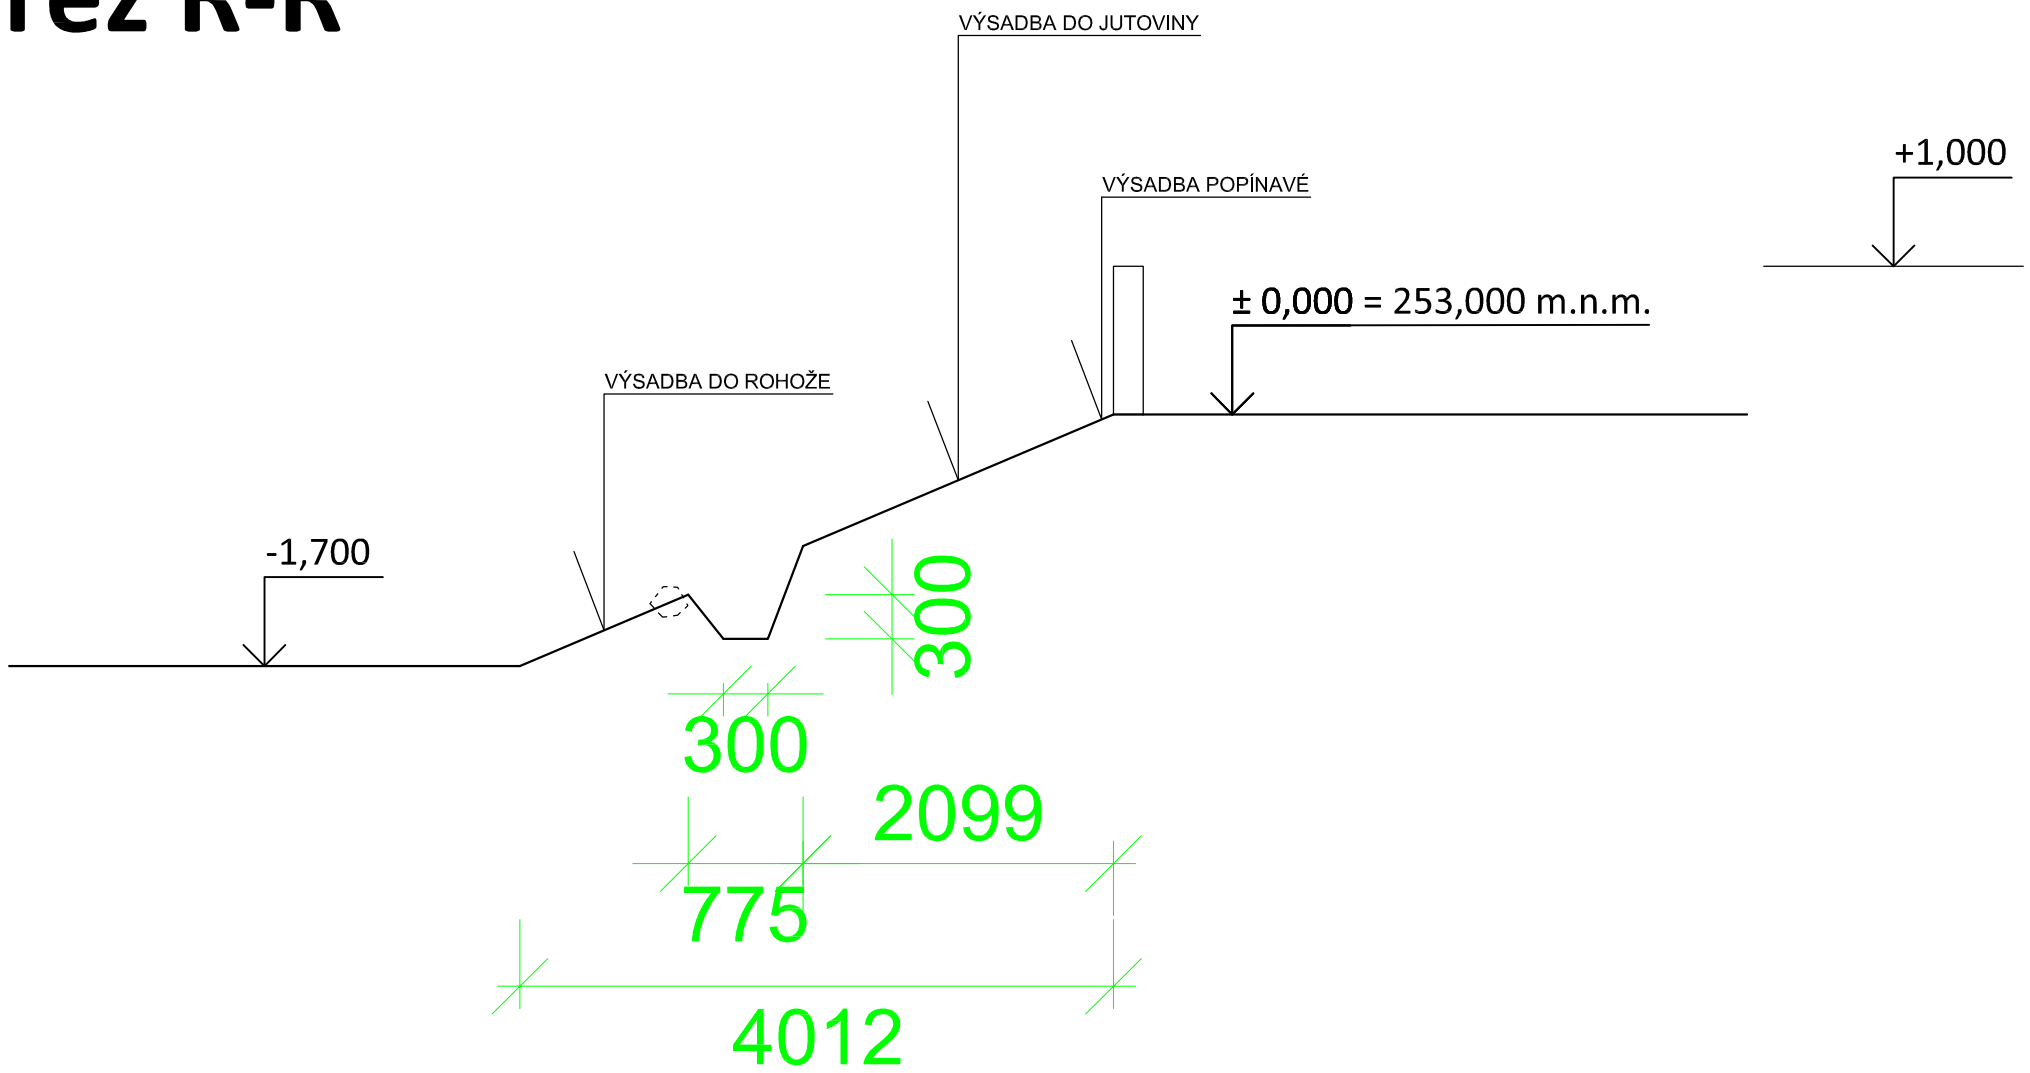

± 0,000 ≡ 253,000 m.n.m.
P.T. = 249,000 m.n.m.

Autor projektu:	Vypracoval:	Kreslil:	ateliér: **arch real, s.r.o.** Kríková 10/B, Bratislava 821 07 www.archreal.sk
Ing. arch. Rút Venge	Ing. arch. Rút Venge	Ing. arch. Rút Venge	
KÚ: Karlova Ves	Obec: Bratislava, p.č. 3651/269		Formát: 2xA4
Investor: MČ Bratislava - Karlova Ves			Dátum: 06/2018
Stavba: Vegetačná stena Veternicová ul., Bratislava			Účel: RP
			Profesia: ARCH. - STAV.
			Zák. číslo:
			Arch. číslo:
Výkres: **REZ R-R´ - RIGOL**			Mierka: 1:50 / Číslo výkresu: AS-09

NA PROJEKTOVÚ DOKUMENTÁCIU SA VZŤAHUJE AUTORSKÉ PRÁVO PODĽA ZÁKON A Č. 618/2003 V ZNENÍ NESKORŠÍCH PREDPISOV. ŽIADNA ČASŤ TEJTO DOKUMENTÁCIE SA NESMIE KOPÍROVAŤ, UKLADAŤ DO INFORMAČNÝCH SYSTÉMOV, ALEBO ROZŠIROVAŤ AKÝMKOĽVEK INÝM SPOSOBOM, ELEKTRONICKY, MECHANICKY, FOTOGRAFICKY ALEBO INAK BEZ PREDCHÁDZAJÚCEHO SÚHLASU AUTORA.