VSAK V1

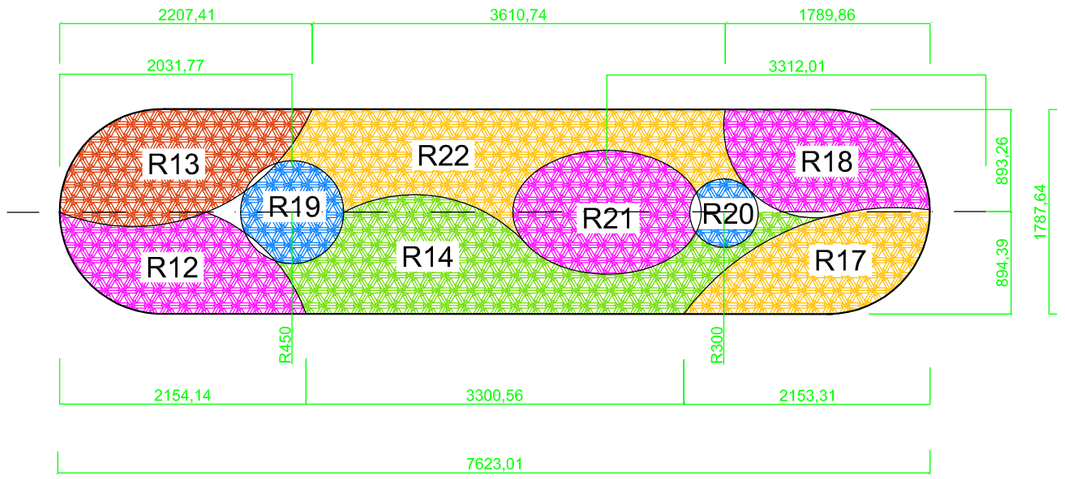

LEGENDA:

R12 Aster dumosus - 5 ks
R13 Hemerocallis - 2 ks
R14 Sedum spectabile ´Brilliant´ - 15 ks
R17 Rudbeckia hirta - 7 ks
R18 Echinacea - 10 ks
R19 Lythrum salicaria - 5 ks
R20 Iris - 2 ks
R21 Polygonum bistorta - 5 ks
R22 Lysimachia - 10 ks

SPOLU: 61,00 ks

VSAK V2

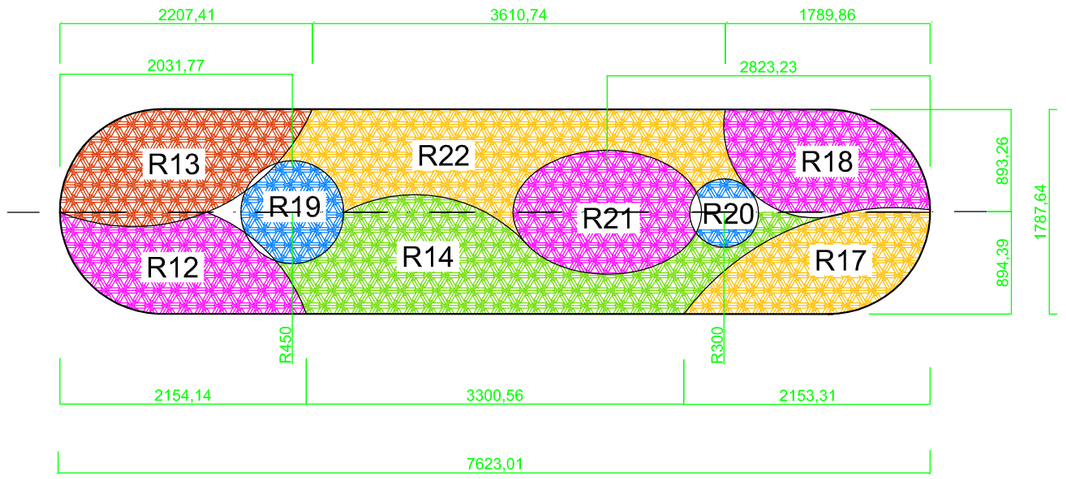

LEGENDA:

R12 Aster dumosus - 5 ks
R13 Hemerocallis - 5 ks
R14 Sedum spectabile ´Brilliant´ - 15 ks
R17 Rudbeckia hirta - 7 ks
R18 Echinacea - 10 ks
R19 Lythrum salicaria - 5 ks
R20 Iris - 3 ks
R21 Polygonum bistorta - 5 ks
R22 Lysimachia - 10 ks

SPOLU: 65,00 ks

VSAK V3

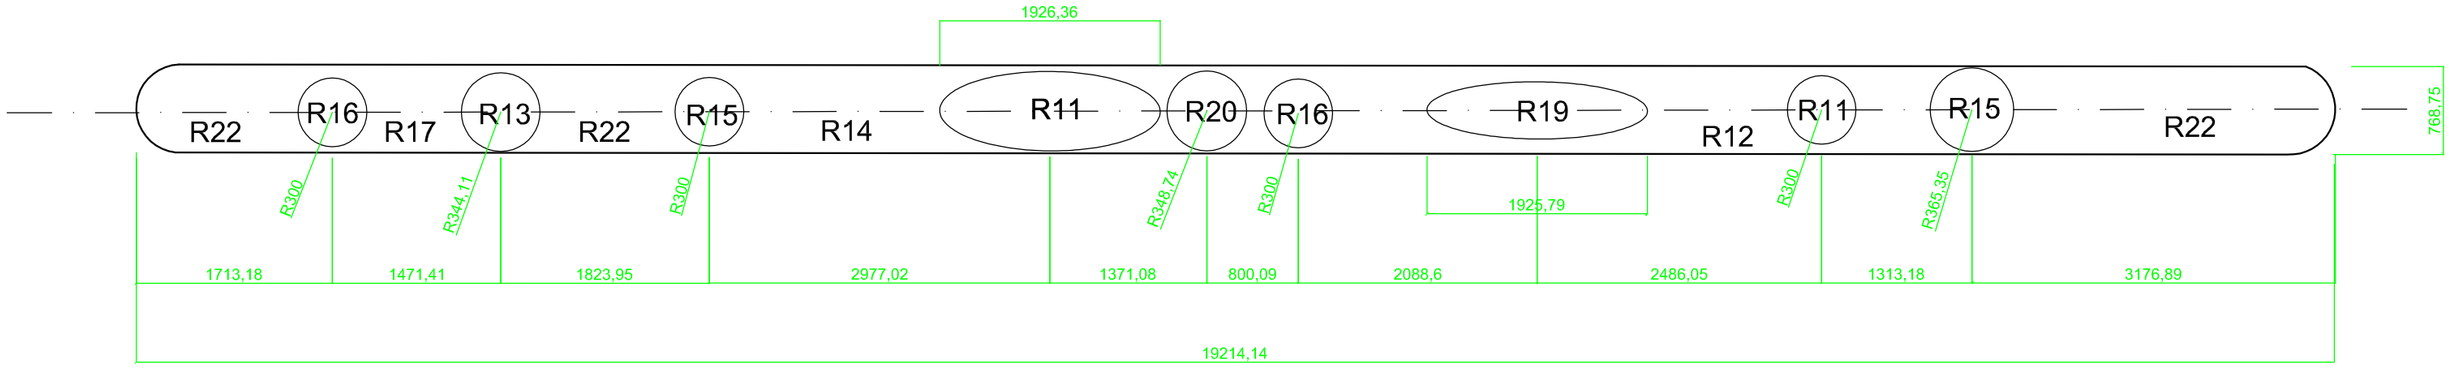

LEGENDA:

R11 Monarda - 15 ks (10+5)
R15 Liatris spicata - 10 ks (5+5)
R16 Monarda didyma - 10 ks (5+5)
R12 Aster dumosus - 10 ks
R13 Hemerocallis - 3 ks
R14 Sedum spectabile ´Brilliant´ - 10 ks
R17 Rudbeckia hirta - 6 ks
R19 Lythrum salicaria - 10 ks
R20 Iris - 5 ks
R22 Lysimachia - 30 ks (7+8+15)

SPOLU: 109,00 ks

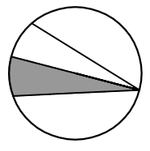

± 0,000 ≡ 253,000 m.n.m.
P.T. = 249,000 m.n.m.

Autor projektu: Ing. arch. Rút Venge	Vypracoval: Ing. arch. Rút Venge	Kreslil: Ing. arch. Rút Venge	ateliér: **arch real, s.r.o.** Kríková 10/B, Bratislava 821 07 www.archreal.sk
KÚ: Karlova Ves	Obec: Bratislava, p.č. 3651/269	Formát:	3xA4
Investor: MČ Bratislava - Karlova Ves		Dátum:	06/2018
Stavba: Vegetačná stena Veternicová ul., Bratislava		Účel:	RP
		Profesia:	ARCH. - STAV.
		Zák. číslo:	
		Arch. číslo:	
Výkres: **Výsadbový plán vsaky V1 - V3**		Mierka: 1:50	Číslo výkresu: AS-11

NA PROJEKTOVÚ DOKUMENTÁCIU SA VZŤAHUJE AUTORSKÉ PRÁVO PODĽA ZÁKONA Č. 618/2003 V ZNENÍ NESKORŠÍCH PREDPISOV. ŽIADNA ČASŤ TEJTO DOKUMENTÁCIE SA NESMIE KOPÍROVAŤ, UKLADAŤ DO INFORMAČNÝCH SYSTÉMOV, ALEBO ROZŠIROVAŤ AKÝMKOĽVEK INÝM SPOSOBOM, ELEKTRONICKY, MECHANICKY, FOTOGRAFICKY ALEBO INAK BEZ PREDCHÁDZAJÚCEHO SÚHLASU AUTORA.