


Pôdorys 1.NP
- jestvujúci stav
M 1:50

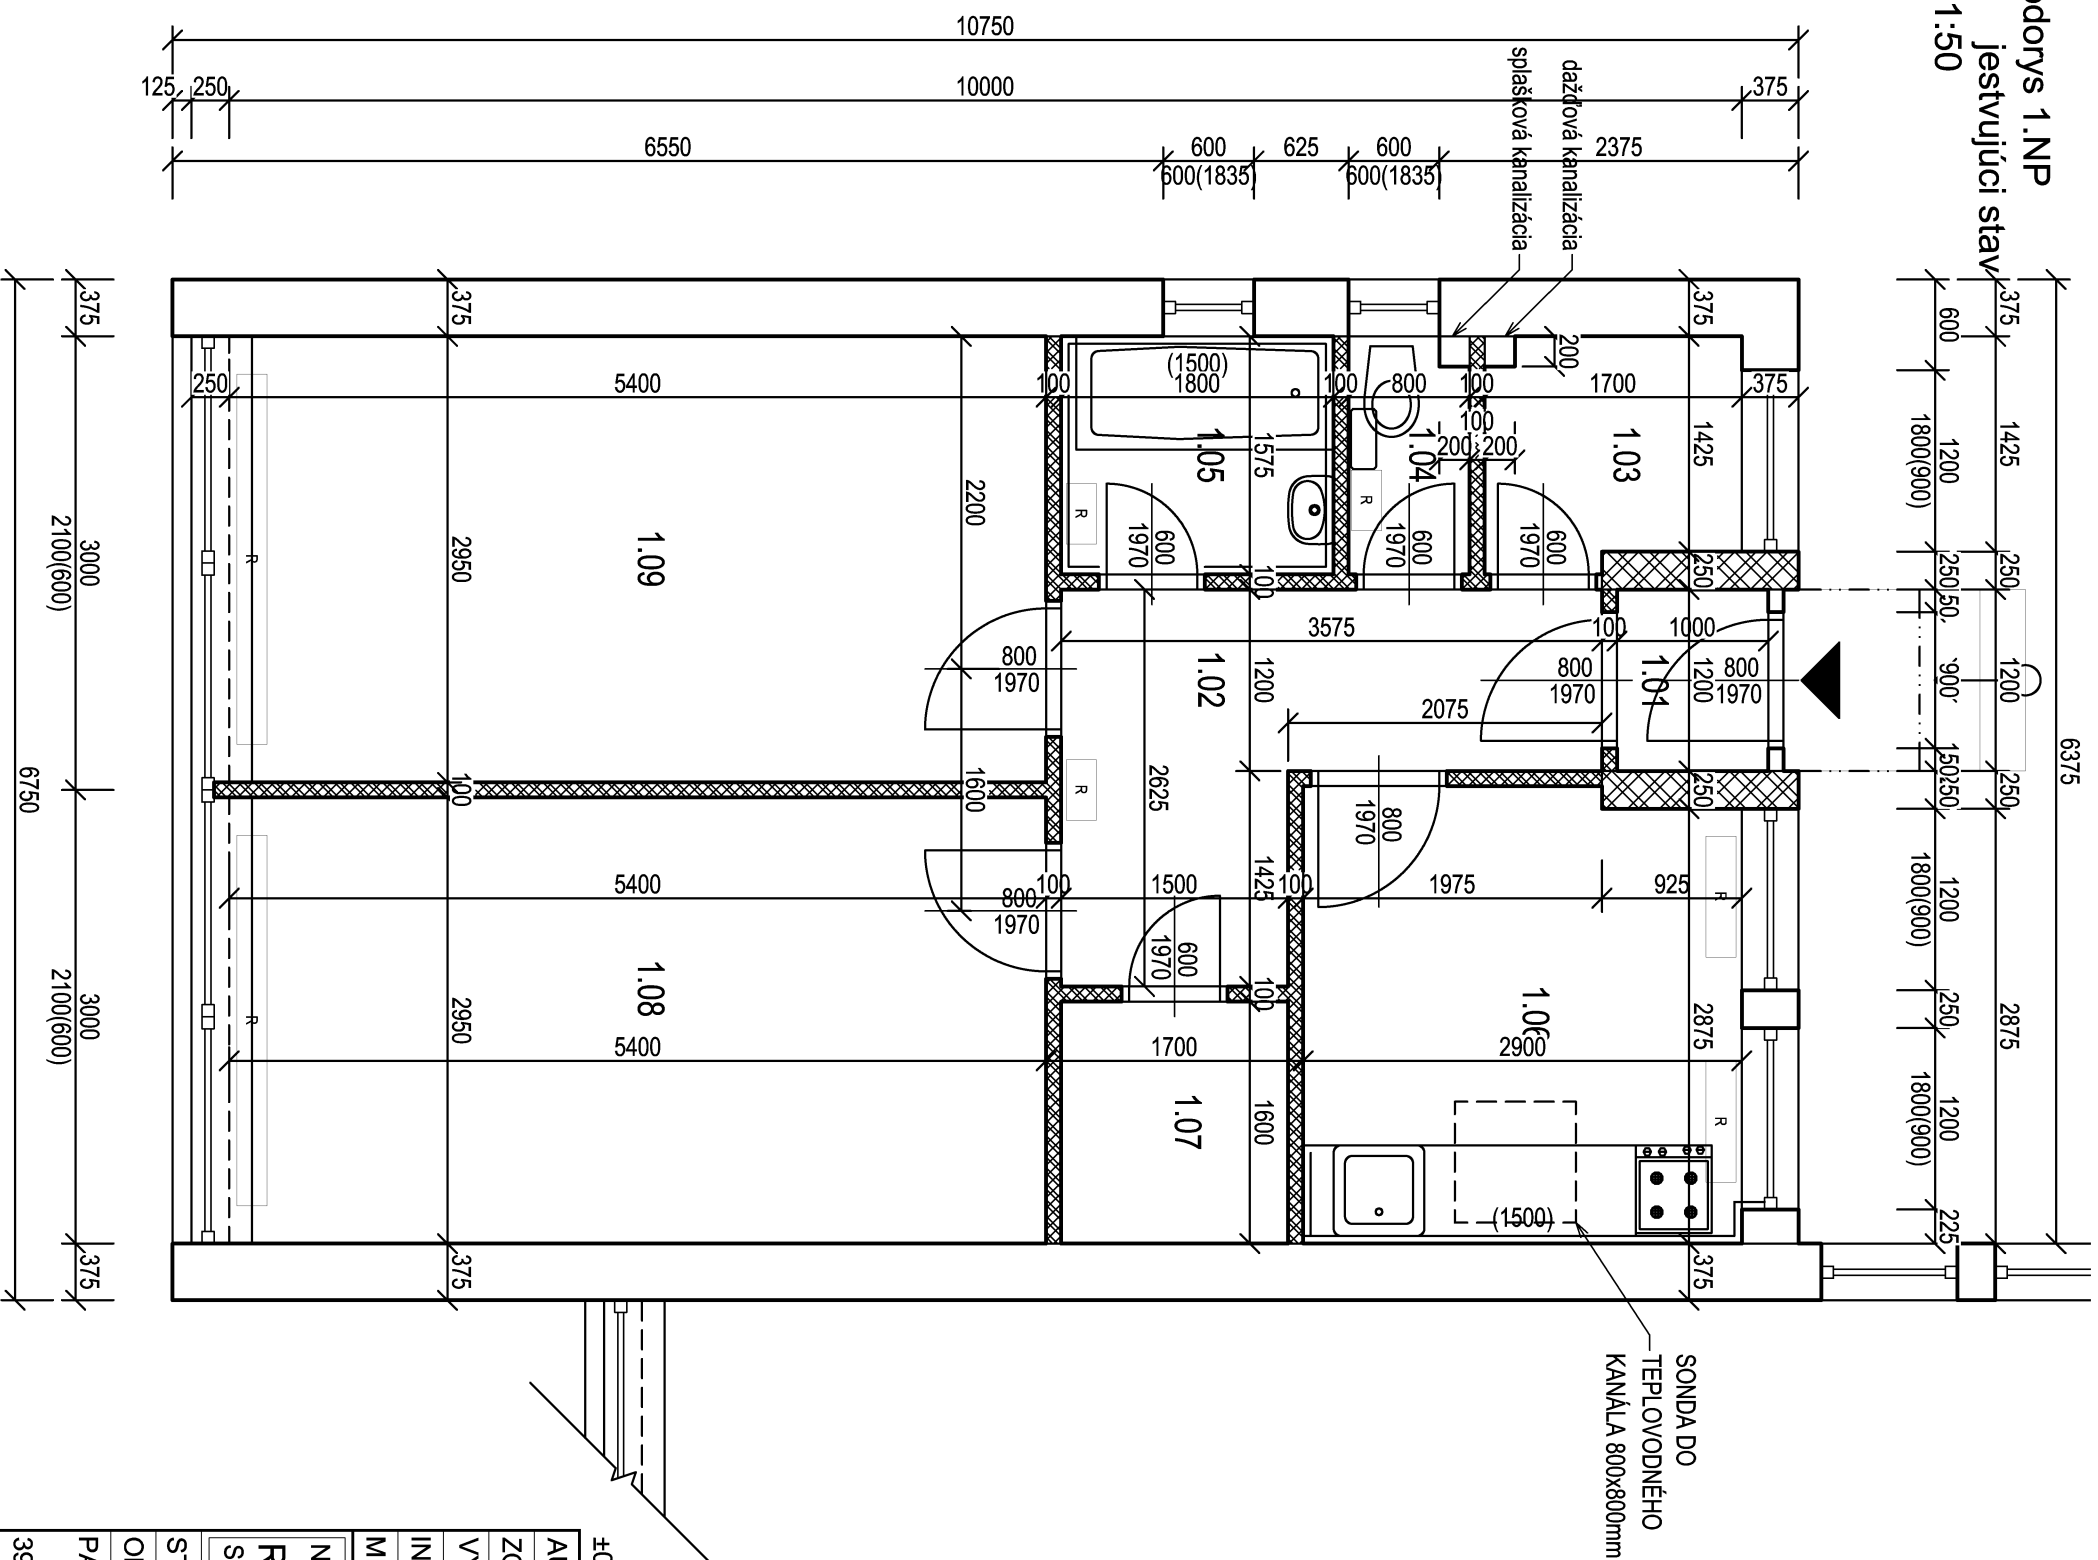

Tabuľka miestnosti							
Číslo	Názov	Plocha [m ²]	Podlaha	Stěny	Strop	Výška [m]	Skladba
1.01	ZADVERIE	1,2	PVC	VÁPENNÁ OMIETKA + MALBA	VÁPENNÁ OMIETKA + MALBA	2,7	
1.02	CHODBA	6,43	PVC	VÁPENNÁ OMIETKA + MALBA	VÁPENNÁ OMIETKA + MALBA	2,7	
1.03	POREDSIEN'	2,5	DLAŽBA + SOKEL v.100mm	VÁPENNÁ OMIETKA + MALBA	VÁPENNÁ OMIETKA + MALBA	2,7	
1.04	WC	1,22	DLAŽBA + SOKEL v.100mm	VÁPENNÁ OMIETKA + MALBA	VÁPENNÁ OMIETKA + MALBA	2,7	
1.05	KÚPEĽNÁ	2,83	DLAŽBA + SOKEL v.100mm	KERAM. OBRKLAD v.1500mm	VÁPENNÁ OMIETKA + MALBA	2,7	
1.06	KUCHYŇNA	8,83	PVC	KERAM. OBRKLAD v.1500mm	VÁPENNÁ OMIETKA + MALBA	2,7	
1.07	SATNIK	2,4	PVC	VÁPENNÁ OMIETKA + MALBA	VÁPENNÁ OMIETKA + MALBA	2,7	
1.08	IZBA	15,93	PVC	VÁPENNÁ OMIETKA + MALBA	VÁPENNÁ OMIETKA + MALBA	2,7	
1.09	IZBA	15,93	PVC	VÁPENNÁ OMIETKA + MALBA	VÁPENNÁ OMIETKA + MALBA	2,7	

Celková plocha [m²]: 57,07
Celková plocha bytu die NV 396/2013 [m²]: 0

LEGENDA ZNAČENIA:

- KERAMICKÁ TVAROVKA - OBYTOVÁ STĚNA hr.375mm
- KERAMICKÁ TVAROVKA - NOSNÁ STĚNA hr.250mm
- KERAMICKÁ TVAROVKA - DELIČA STĚNA hr.100mm
- R - RADIÁTOR

POZNÁMKA:

ROZMERY MIESTNOSTI VYCHÁDZAJÚ Z JESTVUJÚCEHO STAVU.

±0,000=158,300 M.N.M. - SÚRADNICOVÝ SYSTÉM JTSK, VÝŠKOVÝ SYSTÉM: BpV m.n.m.

AUTORI	Ing. Arch. Jana Špaňová, Ing. Tomáš Jókay		
ZODP. PROJEKTANT	Ing. Tomáš Jókay		
VYPRACOVAL	Ing. Arch. Jana Špaňová, Ing. Tomáš Jókay		
INVESTOR	Mestská časť Bratislava - Karlova Ves, Námestie sv. Františka 8, 842 62 Bratislava		
MIESTO STAVBY	Bratislava - Karlova Ves	K.U. Karlova Ves	
NÁZOV STAVBY	Rekonštrukcia bytu v MŠ Pod Rovnicami 1, Bratislava - Karlova Ves		
	SO 01 - Byt		
STUPEŇ PD	DOKUMENTÁCIA PRE REALIZÁCIU STAVBY		
OBSAH	Pôdorys 1.NP		
PARCELA č.	- jestvujúci stav		
395		Č. ZÁK.	Č.V.
		20_257	E-01

