vetva A
km 0,01000

M 1:50

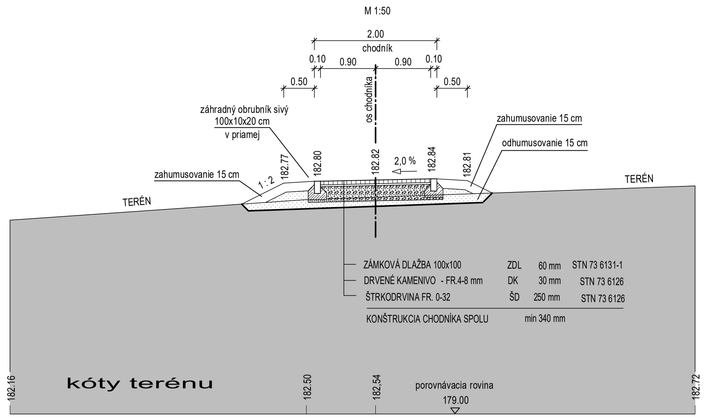

vetva B
km 0,01000

M 1:50

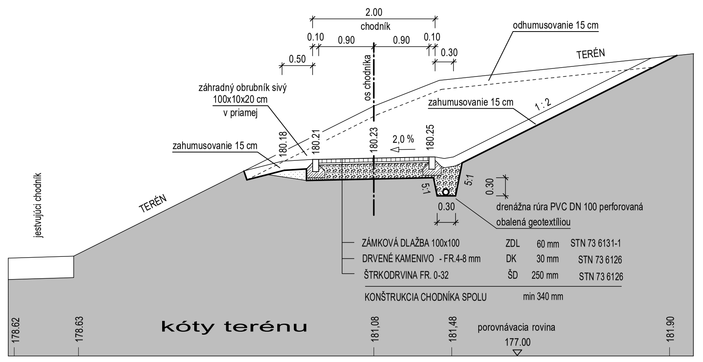

vetva C
km 0,01000

M 1:50

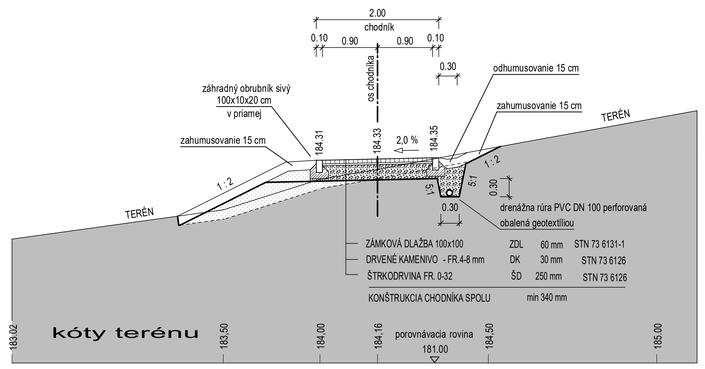

situácia - schéma

m 1 : 500

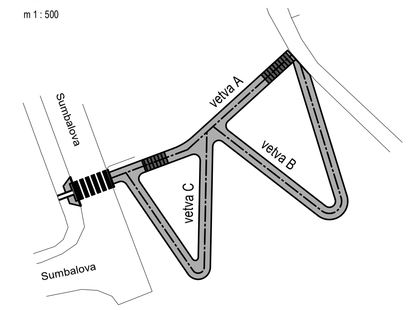

POZNÁMKY: Výkopy pre elektrické vedenia pozri objekt SO 02 Verejné osvetlenie

Podzemné vedenia nie sú v rezoch zakreslené a ich presný priebeh sa určí až vytýčením na stavbe.

vetva A
km 0,02000

M 1:50

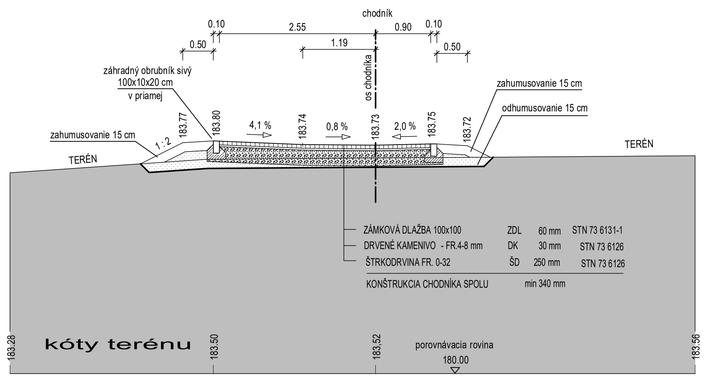

vetva B
km 0,02000

M 1:50

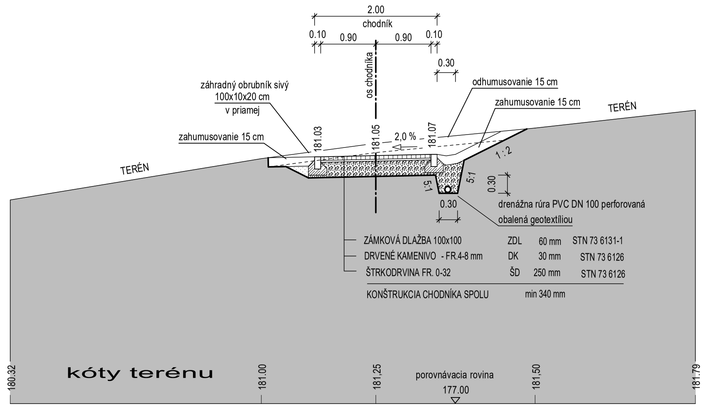

vetva C
km 0,02000

M 1:50

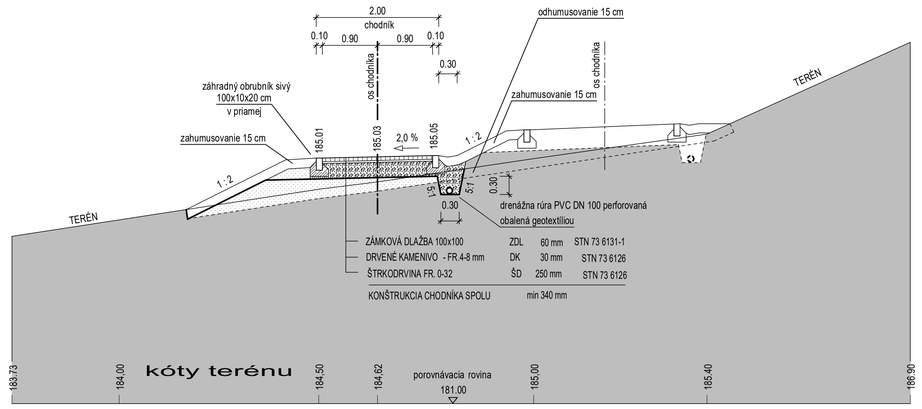

vetva A
km 0,02500

M 1:50

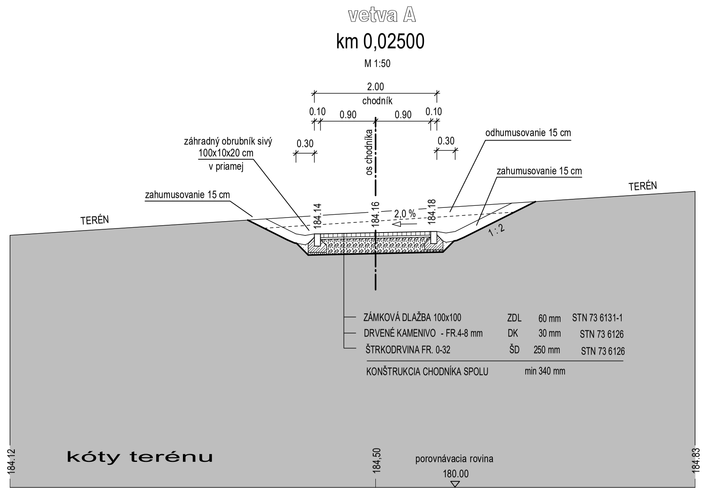

vetva B
km 0,03000

M 1:50

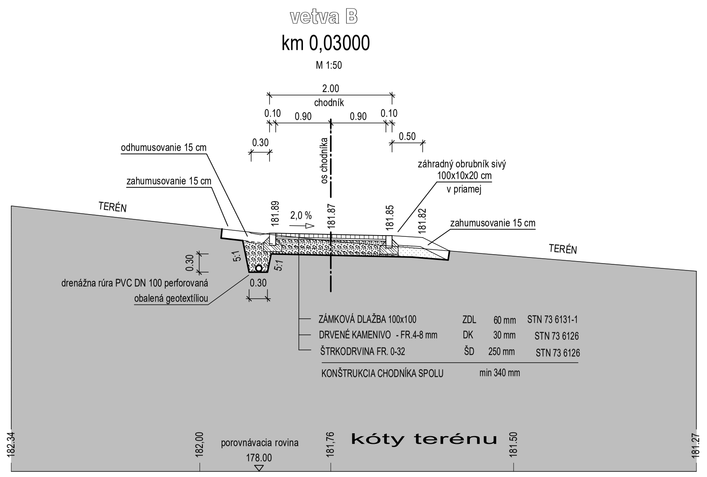

vetva C
km 0,03000

M 1:50

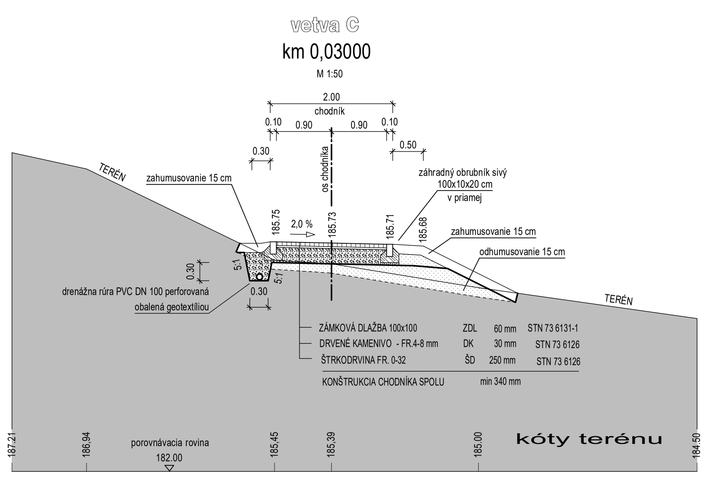

vetva A
km 0,03500

M 1:50

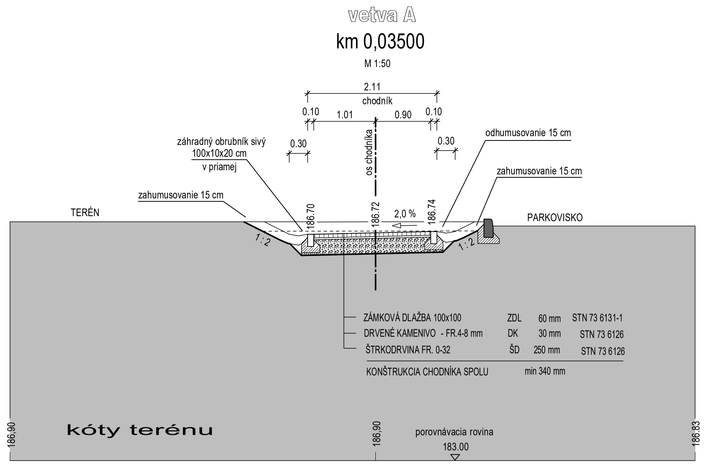

vetva B
km 0,04000

M 1:50

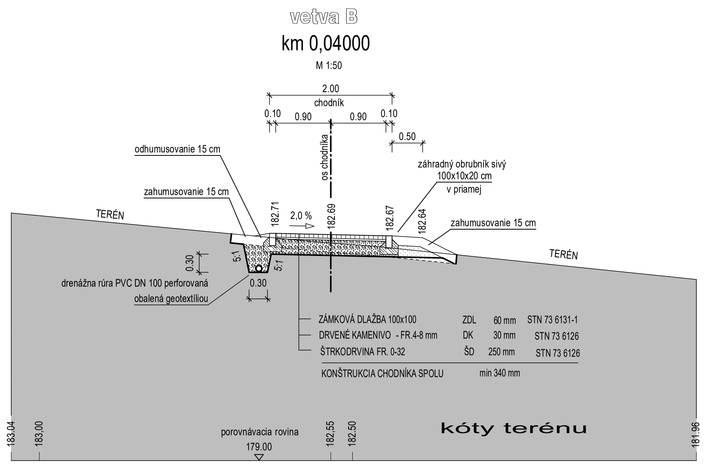

vetva C
km 0,04000

M 1:50

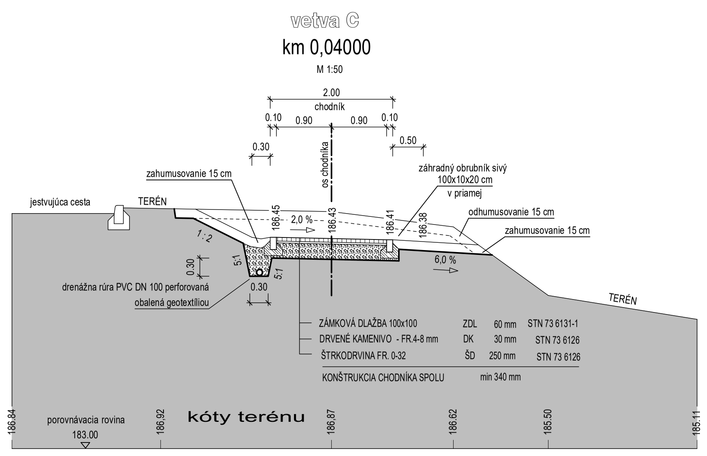

0	10/20	1. vydanie projektu		
REVÍZIA:	DÁTUM:	POPIS ZMIEN:	SCHVÁLIL:	podpis

zodpovední projektanti:

pečiatka

Názov stavby:

Chodník medzi ulicami Jána Stanislava a Karloveskou ulicou

- časť spojovací chodník ulica Sumbalova - lávka pre peších nad Karloveskou ulicou v Bratislave

DOPRAVNÉ STAVBY projekcia

Ing.Ľ. Ľubomír BUDINSKÝ autorizovaný inžinier

OFFICE Partizánska 4 821 02 Bratislava mob.: 0905 350027 Mgr.Ľ. IRMS SEPSEY EMAIL: irmsitesky@gmail.com

PRO FORM Dodávky Opravy Montáž dopravného značenia

Projekty Posudky

Stavebník a objednávateľ: Mestská časť Bratislava - Karlova Ves

Kategória: Inžinierske stavby

Sada č.:

Stavebná časť: Spevnené plochy

Stupeň PD: DOKUMENTÁCIA PRE STAVEBNÉ POVOLENIE s podrobnostami realizačného projektu

Vypracoval: Ing.Ľ.Budinský

podpis:

Názov výkresu: Vzorové priečne rezy

Formát: 18xA4

Dátum: 10/20

Mierka: 1:50

Číslo výkresu: 02

Miesto stavby: Bratislava - Karlova Ves