konštrukčná výstuž — schody 1

rez c - c

M 1:25

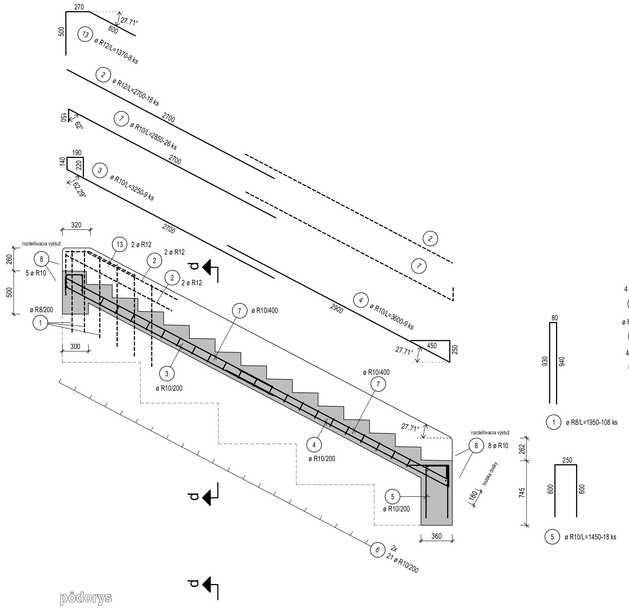

rez d - d

M 1:25

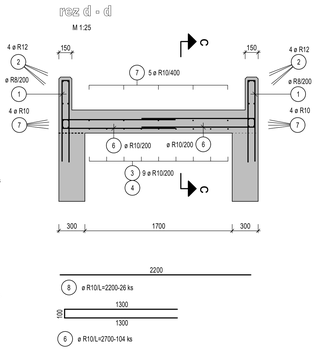

pôdorys

M 1:25

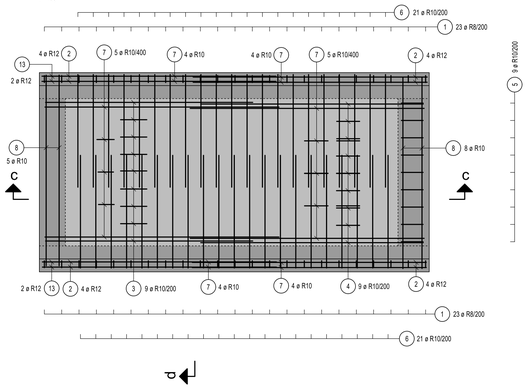

konštrukčná výstuž — schody 2

rez b - b

M 1:25

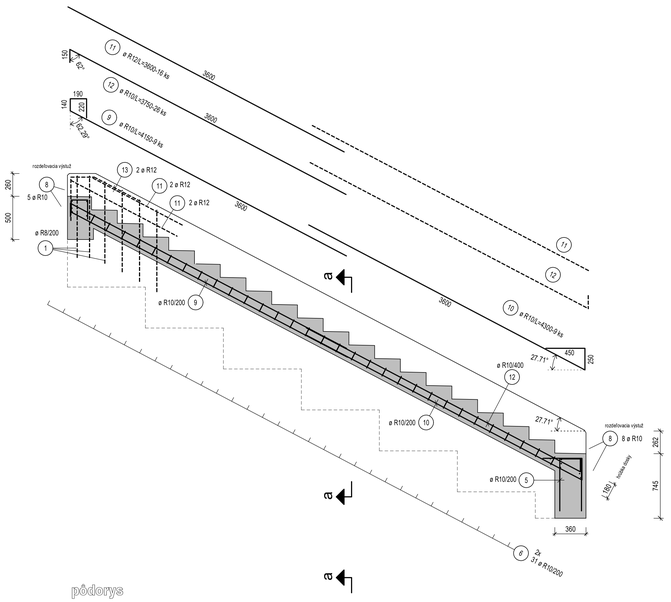

pôdorys

M 1:25

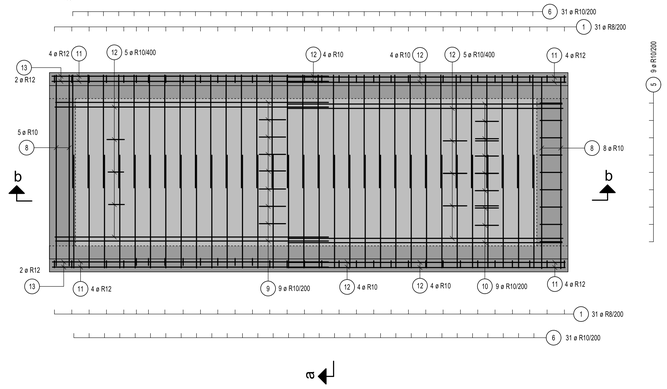

rez a - a

M 1:25

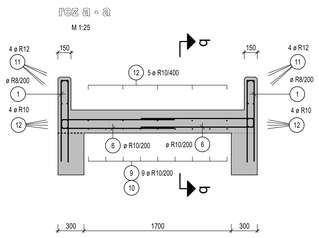

TABUĽKA BETÓNOV	
železobetónová doska	C20/25 XC2, XF2
betónový základ	C16/20 XC2, XF2
BETONÁRSKA OCEĽ	
(R - 10 505)	B500B

podporná výstuž

Dištančné pásy
napr. AVI DS 80 — 1 kus/m2 - dĺžka 2 m - počet kusov 18
18x0,72=12,96 kg

KRYTIE VÝSTUŽE
- menovité 40 mm

kótovanie ohýbania podľa STN EN ISO 3766

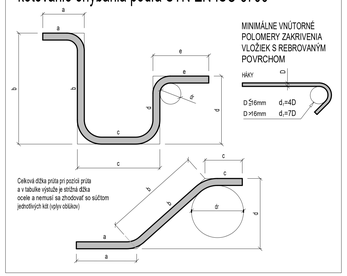

prútová výstuž - výkaz

POZÍCIA	KS	Ø (mm)	DĹŽKA (m)	HMOTNOSŤ (kg)	DĹŽKA CELKOM (m)
1	108	8	1,950	0,770	210,600
2	16	12	2,700	2,398	43,200
3	9	10	3,250	2,005	29,250
4	9	10	3,600	2,221	32,400
5	18	10	1,450	0,895	26,100
6	104	10	2,700	1,666	280,800
7	26	10	2,850	1,758	74,100
8	26	10	2,200	1,357	57,200
9	9	10	4,150	2,561	37,350
10	9	10	4,300	2,653	38,700
11	16	12	3,600	3,197	57,600
12	26	10	3,750	2,314	97,500
13	8	12	1,370	1,217	10,960

CELKOVÉ MNOŽSTVO (OCEĽ B 500B) (mm)	(kg/m)	(m)	(kg)
8	0,395	210,600	83,187
10	0,617	673,400	415,489
12	0,888	111,760	99,243
HMOTNOSŤ CELKOM			597,919

REVÍZIA	DÁTUM	POPIS ZMENY	SCHVÁLIL	podpis
0	10/20	1. vydanie projektu		

zodpovedný projektant

pečiatka

Názov stavby:
Chodník medzi ulicami Jána Stanislava a Karlovskou ulicou
- časť spojovací chodník ulica Sumbalova - lávka pre peších nad Karlovskou ulicou v Bratislave

DOPRAVNÉ STAVBY projekcia
Ing. Ľubomír BUDINSKÝ
autorizovaný inžinier
OFFICE
Karloveskoveso 4
841 04 Bratislava
Slovakia, EU 0902/2021
Mobil: 0905 527187
EMAIL: budinsky@gmail.com

Cesty Mosty Opevnenie múry Geotechnika
Karloveskoveso 4 841 04 Bratislava
PROJEKT Projekty Posudky

Stavebník a objednávateľ: Mestská časť Bratislava - Karlova Ves
Kategória: Inžinierske stavby
Sada č.:
Stavebná časť: Spevnené plochy
Stupeň PD: DOKUMENTÁCIA PRE STAVEBNÉ POVOLENIE s podrobnosťami realizačného projektu
Vypracoval: Ing.Ľ.Budinský
podpis:
Obsah výkresu: Výkres výstuže schodísk
Formát: 12xA4
Dátum: 10/20
Mierka: 1:25
Číslo výkresu: 06
Miesto stavby: Bratislava - Karlova Ves