


Situácia

M 1 : 250

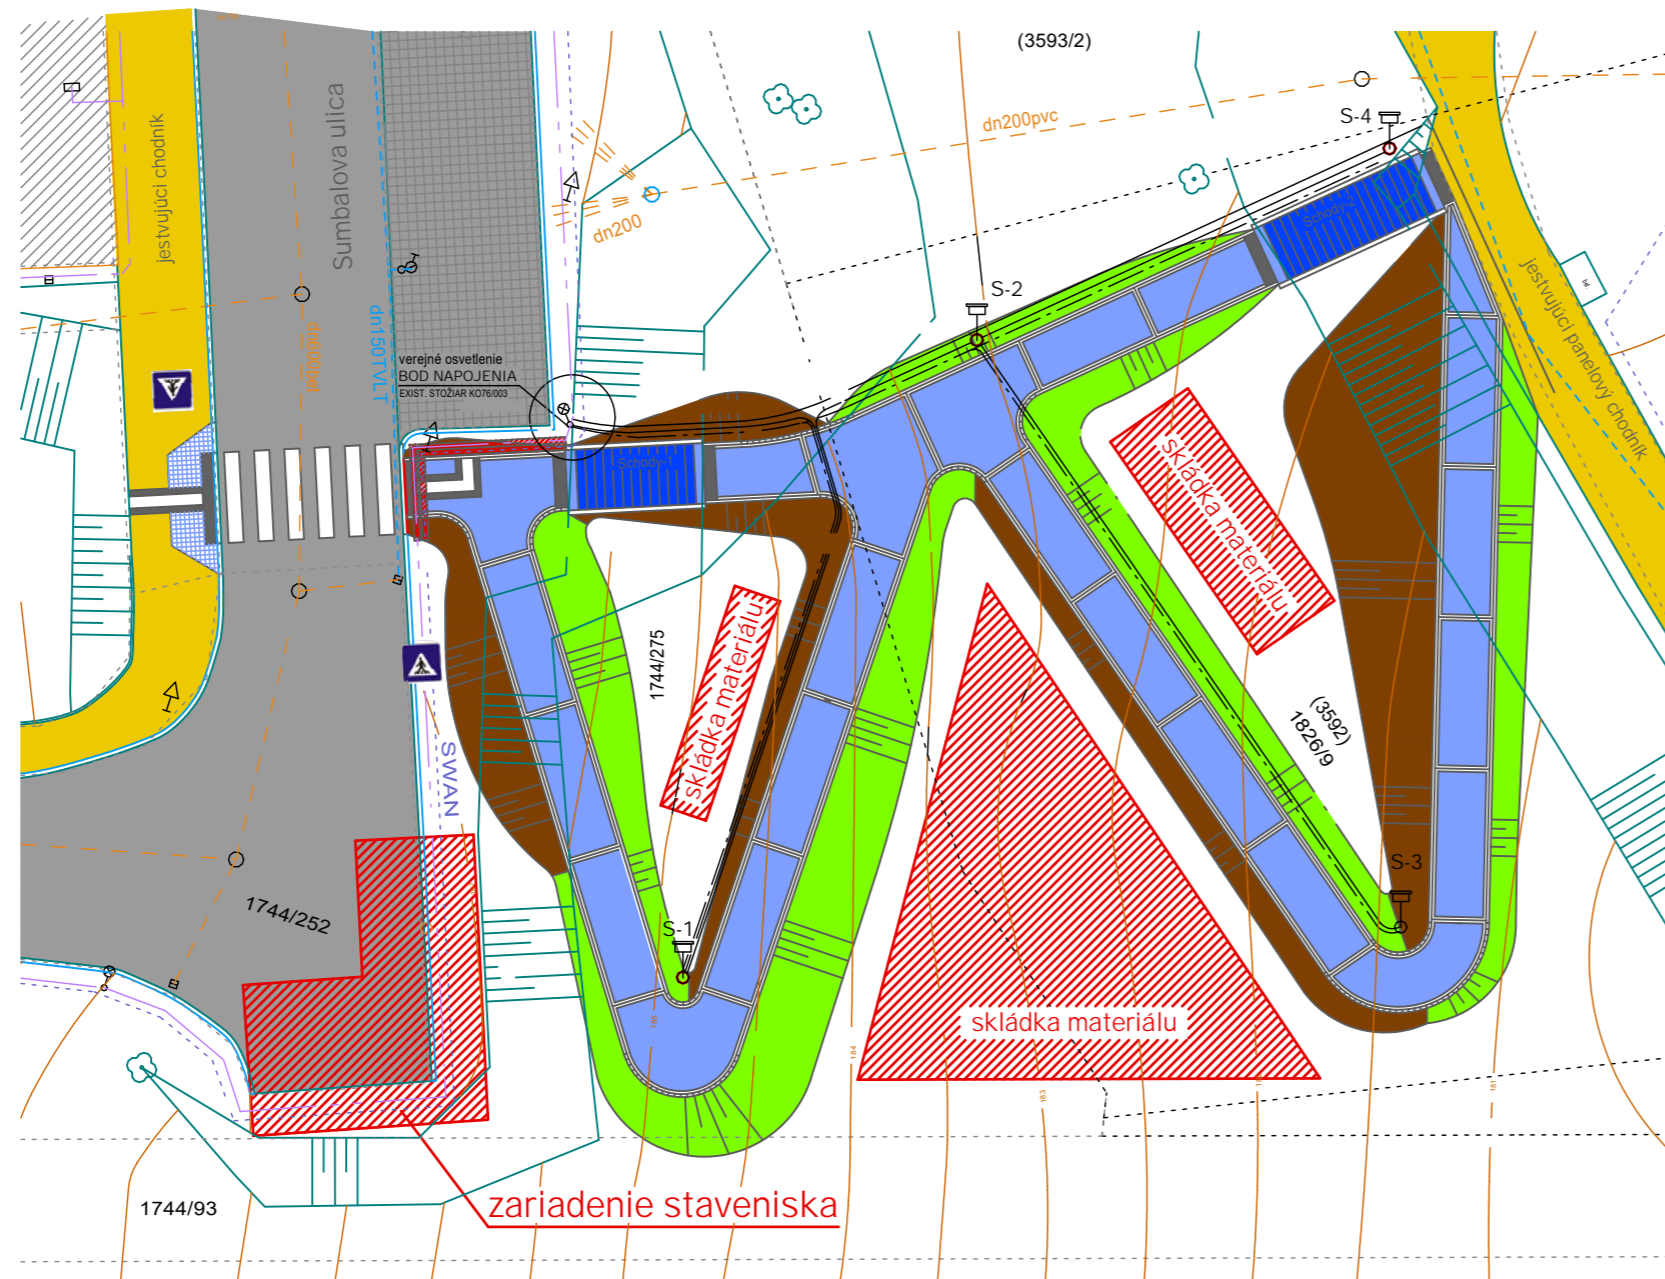

LEGENDA:



priestor pre zariadenie staveniska a skládka materiálu



1:250

0.2 1 5 10 m

			zodpovedný projektant:	
0	10/20	1. vydanie projektu		
REVÍZIA:	DÁTUM:	POPIS ZMENY:	SCHVÁLIL : podpis	
			pečiatka	

Názov stavby: **Chodník medzi ulicami Jána Stanislava a Karloveskou ulicou**
- časť spojovací chodník ulica Sumbalova - lávka pre peších nad Karloveskou ulicou v Bratislave

DOPRAVNÉ STAVBY

projekcia
Dipl.-Ing.
Lubomír BUDINSKÝ
autorizovaný inžinier
OFFICE
Martinengova 4
811 02 Bratislava
Telefón: 02-39003001
Mobil: 0905 531101
EMAIL: lbudinsky@gmail.com

PRO FORM
Cesty
Mosty
Oporné múry
Geotechnika
Martinengova 4
811 02 Bratislava
POST Projekty
Posudky

Stavebník a objednávateľ: Mestská časť Bratislava - Karlova Ves	Kategória: Inžinierske stavby	Sada č.:
Časť: F - Projekt organizácie výstavby	Stupeň PD: DOKUMENTÁCIA	
Vypracoval: Ing.L.Budinský	podpis:	PRE STAVEBNÉ POVOLENIE s podrobnosťami realizačného projektu
Obsah výkresu: Situácia zariadenia staveniska	Formát: 3xA4	Dátum: 10/20
Miesto stavby: Bratislava - Karlova Ves	Mierka: 1:250	Číslo výkresu: F-02