


KARLOVSKÁ KNIŽNICA - 2. ETAPA

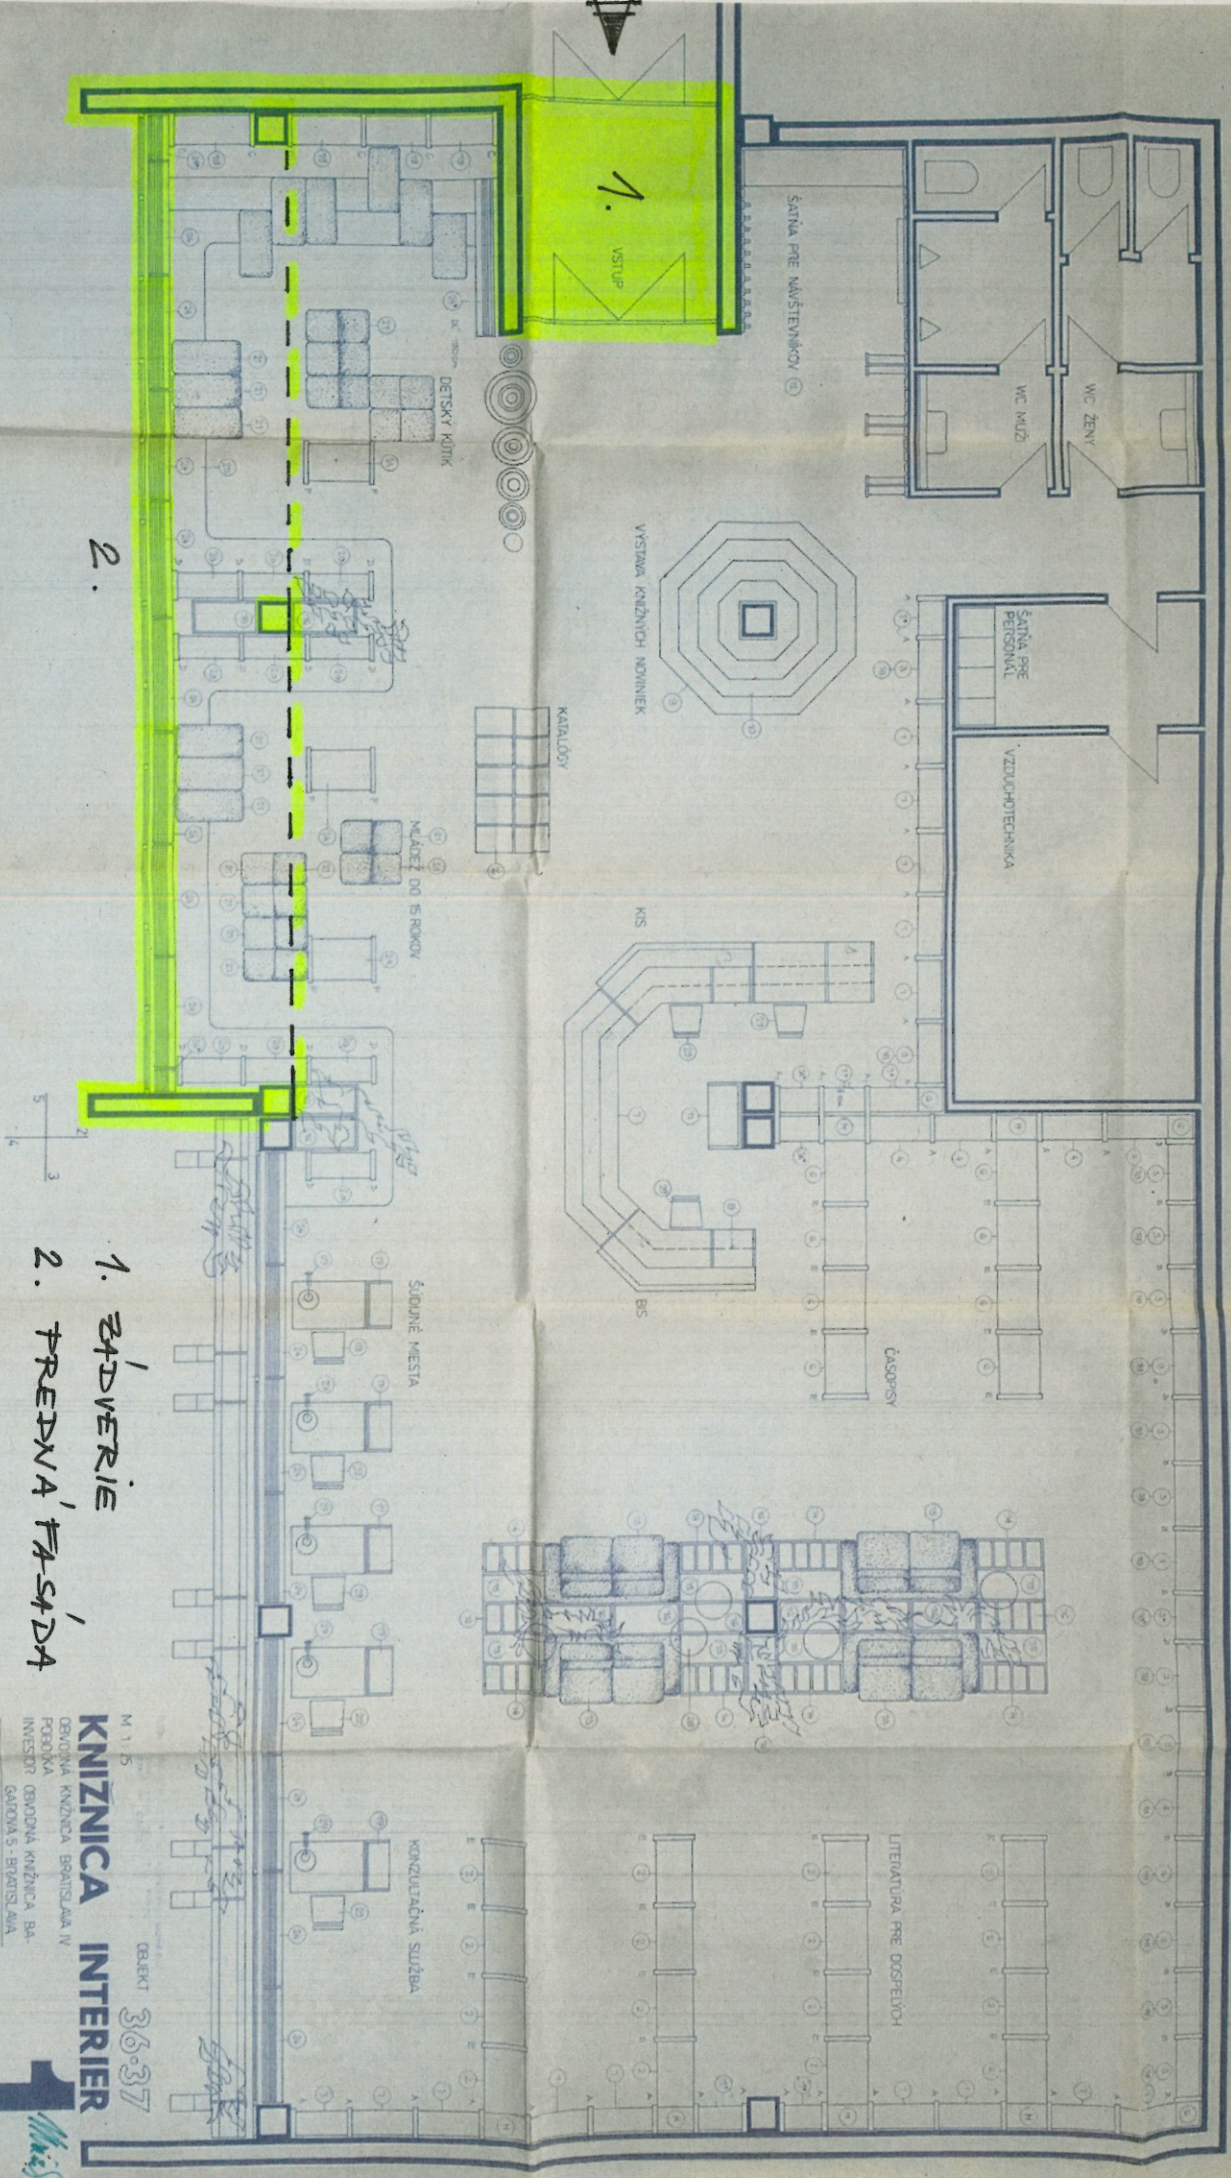

1. ZADVERIE
2. PREDNÁ FASÁDA

OHRAŇIČENIE RIŠENÉHO PRIESTORU

M 1:5  
**KNIŽNICA INTERIER**  
 OBJEKT 36-37  
 OBVODNÁ KNIŽNICA BRATISLAVA IV  
 PREDŇA  
 INVESTOR OBVODNÁ KNIŽNICA BA-  
 GABONA 5, BRATISLAVA  
 DELO PODNIK SPVU © 979  
 AUTOR ING. ARCH. P. JAVOŠ