


LACKOVA UL.4 BRATISLAVA-KARLOVA VES

Strecha, zameranie súčasného stavu

09/2020

SCHÉMATICKÝ PÔDORYS STRECHY (súčasný stav)

MIERKA 1:100

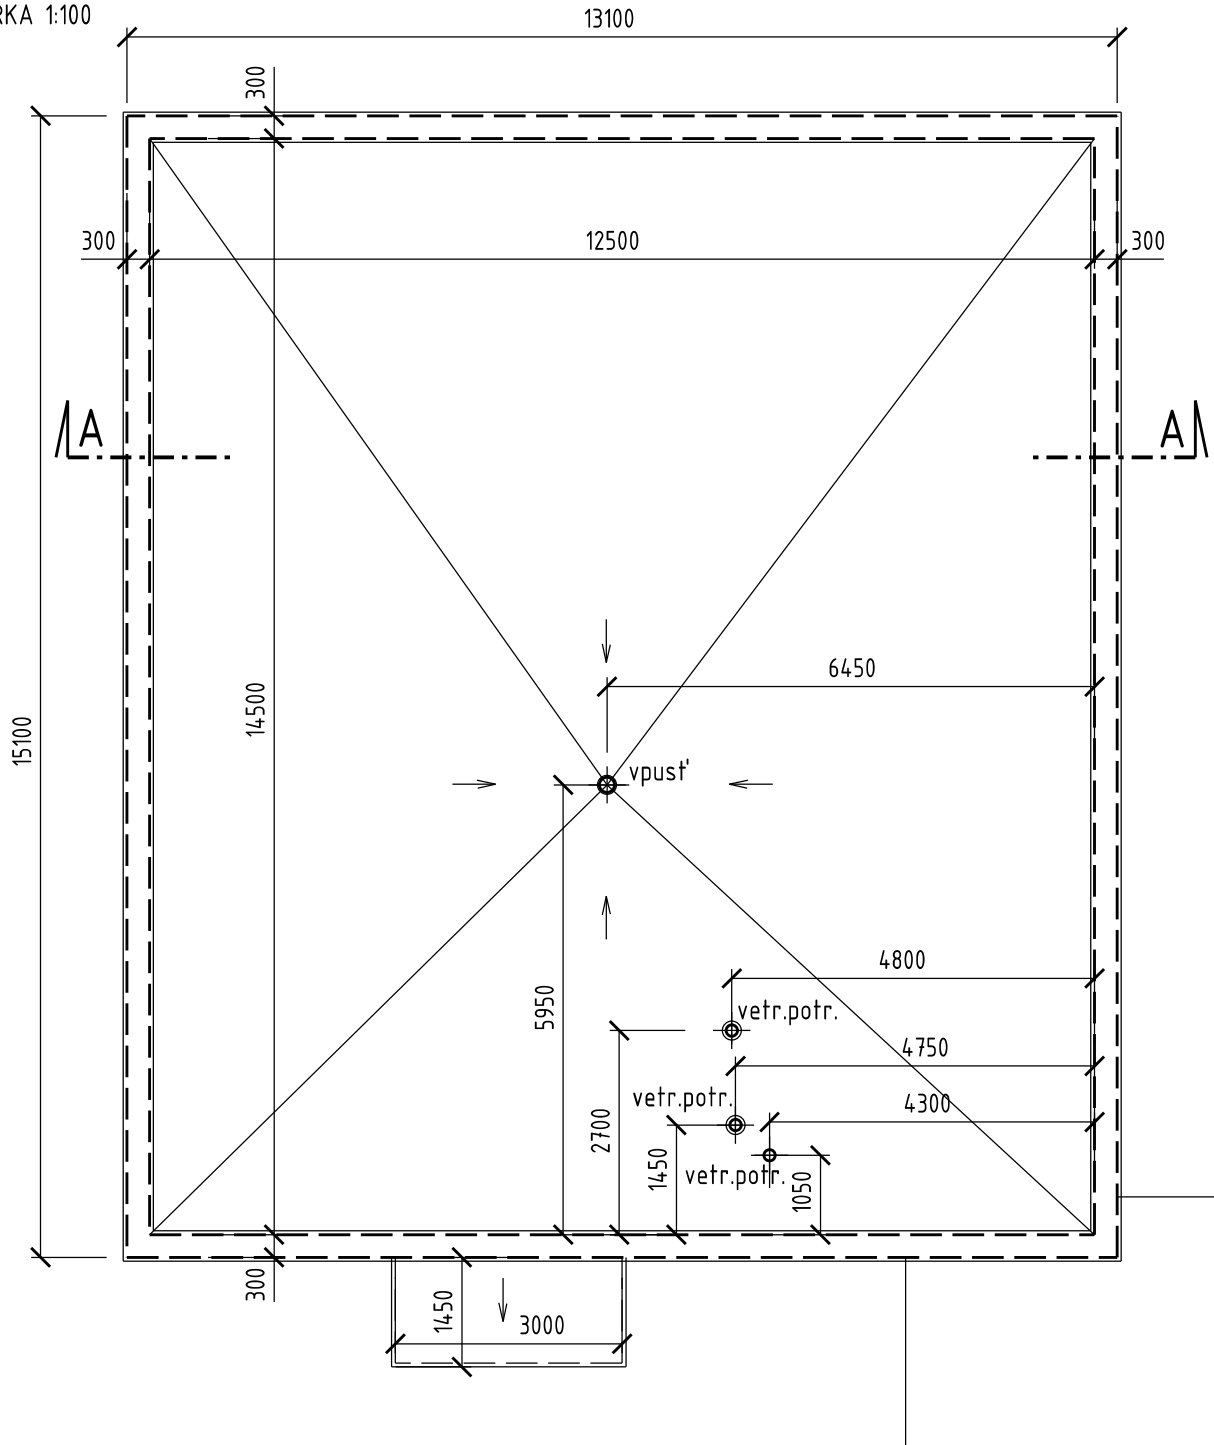

SCHÉMATICKÝ REZ A-A (súčasný stav)

MIERKA 1:100

