


~~BRUKČIE PRÁCE~~ H=1:50  
~~A~~ HURÁRSKE PRÁCE

KNÍŽNICA - REKONŠTRUKCIA

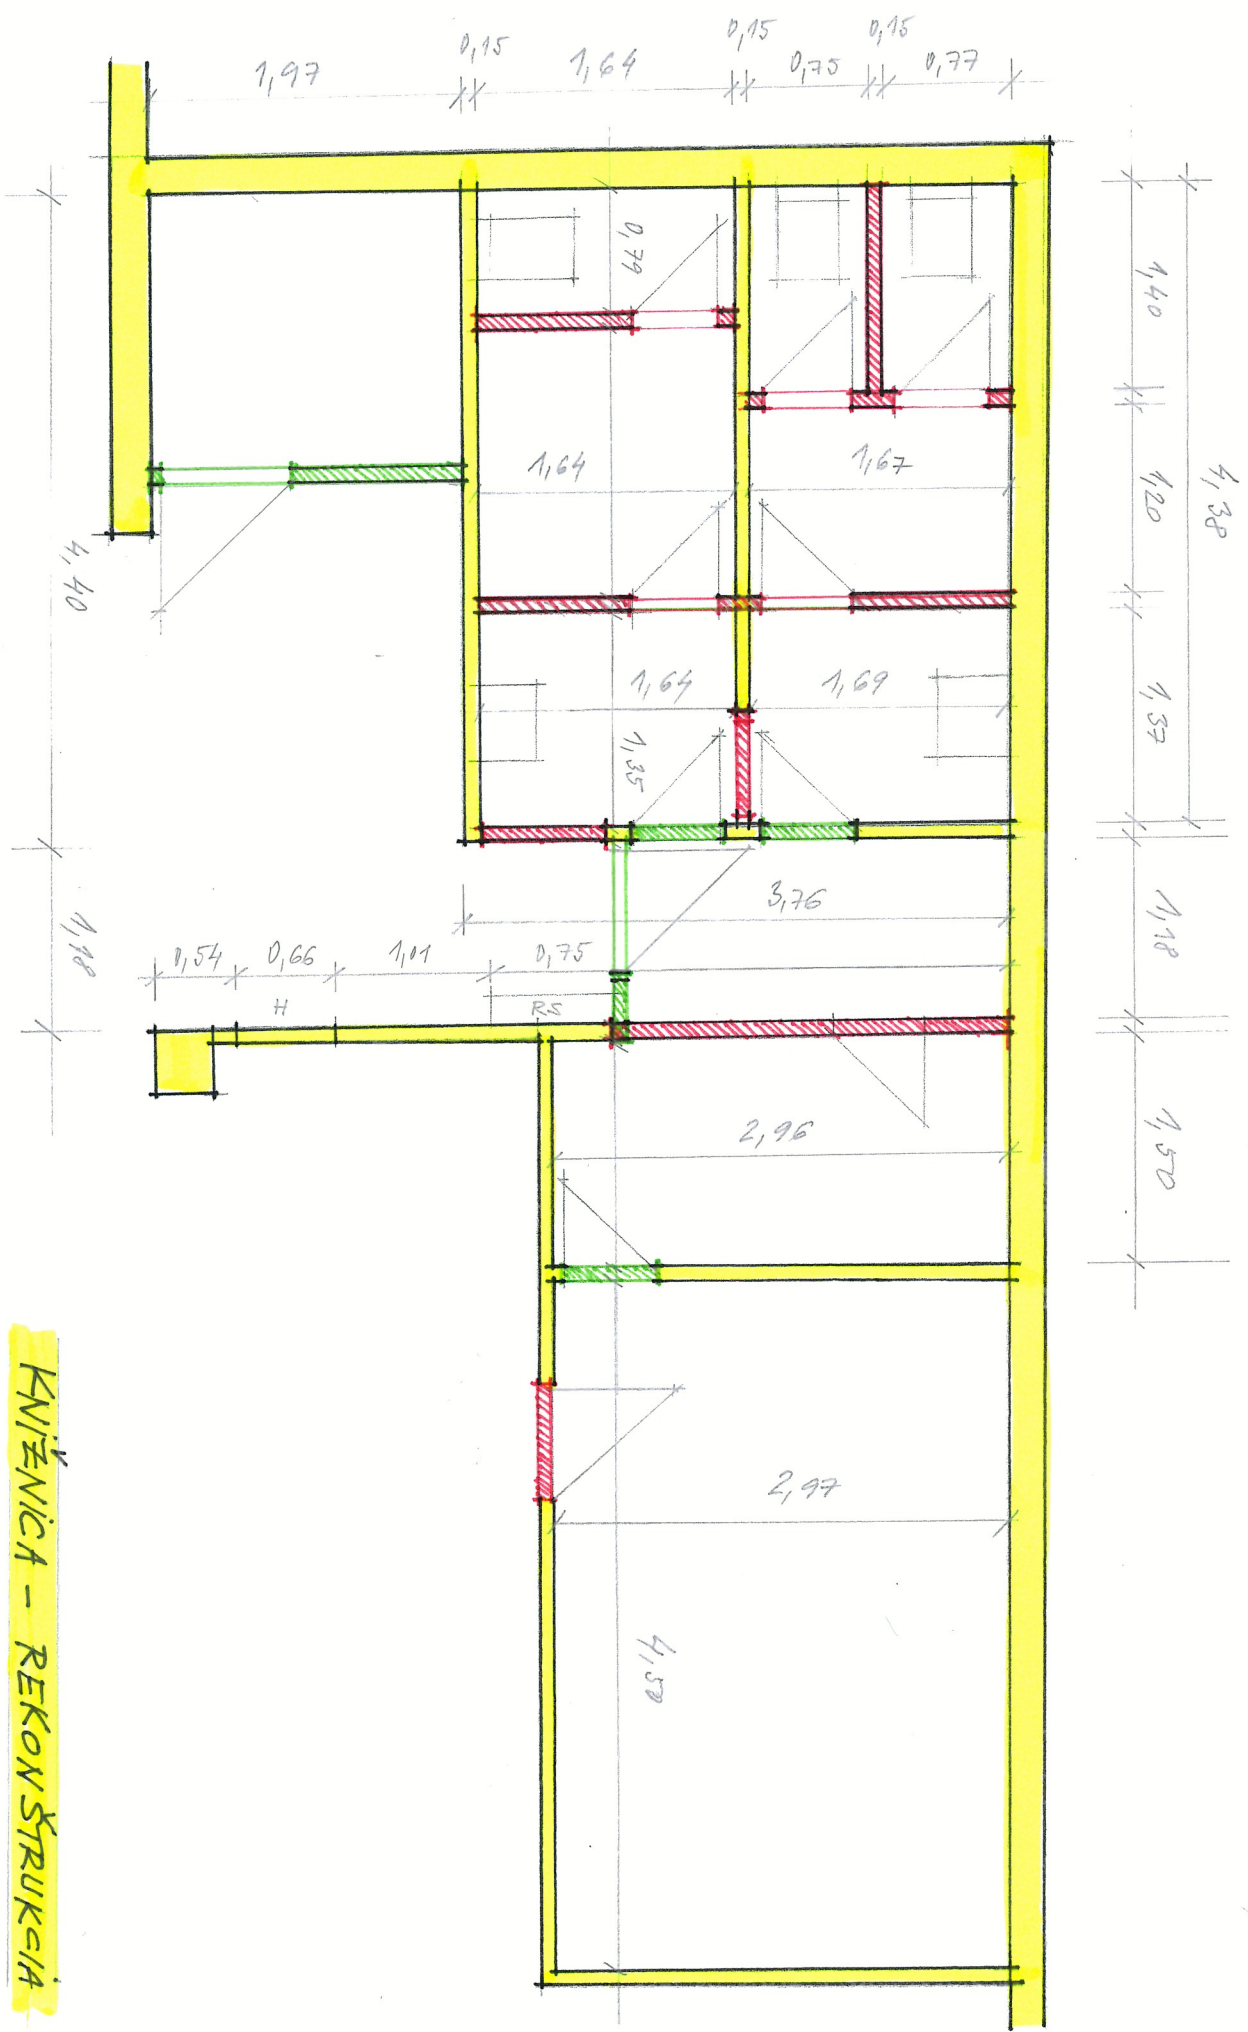

8/2019