


8/2009

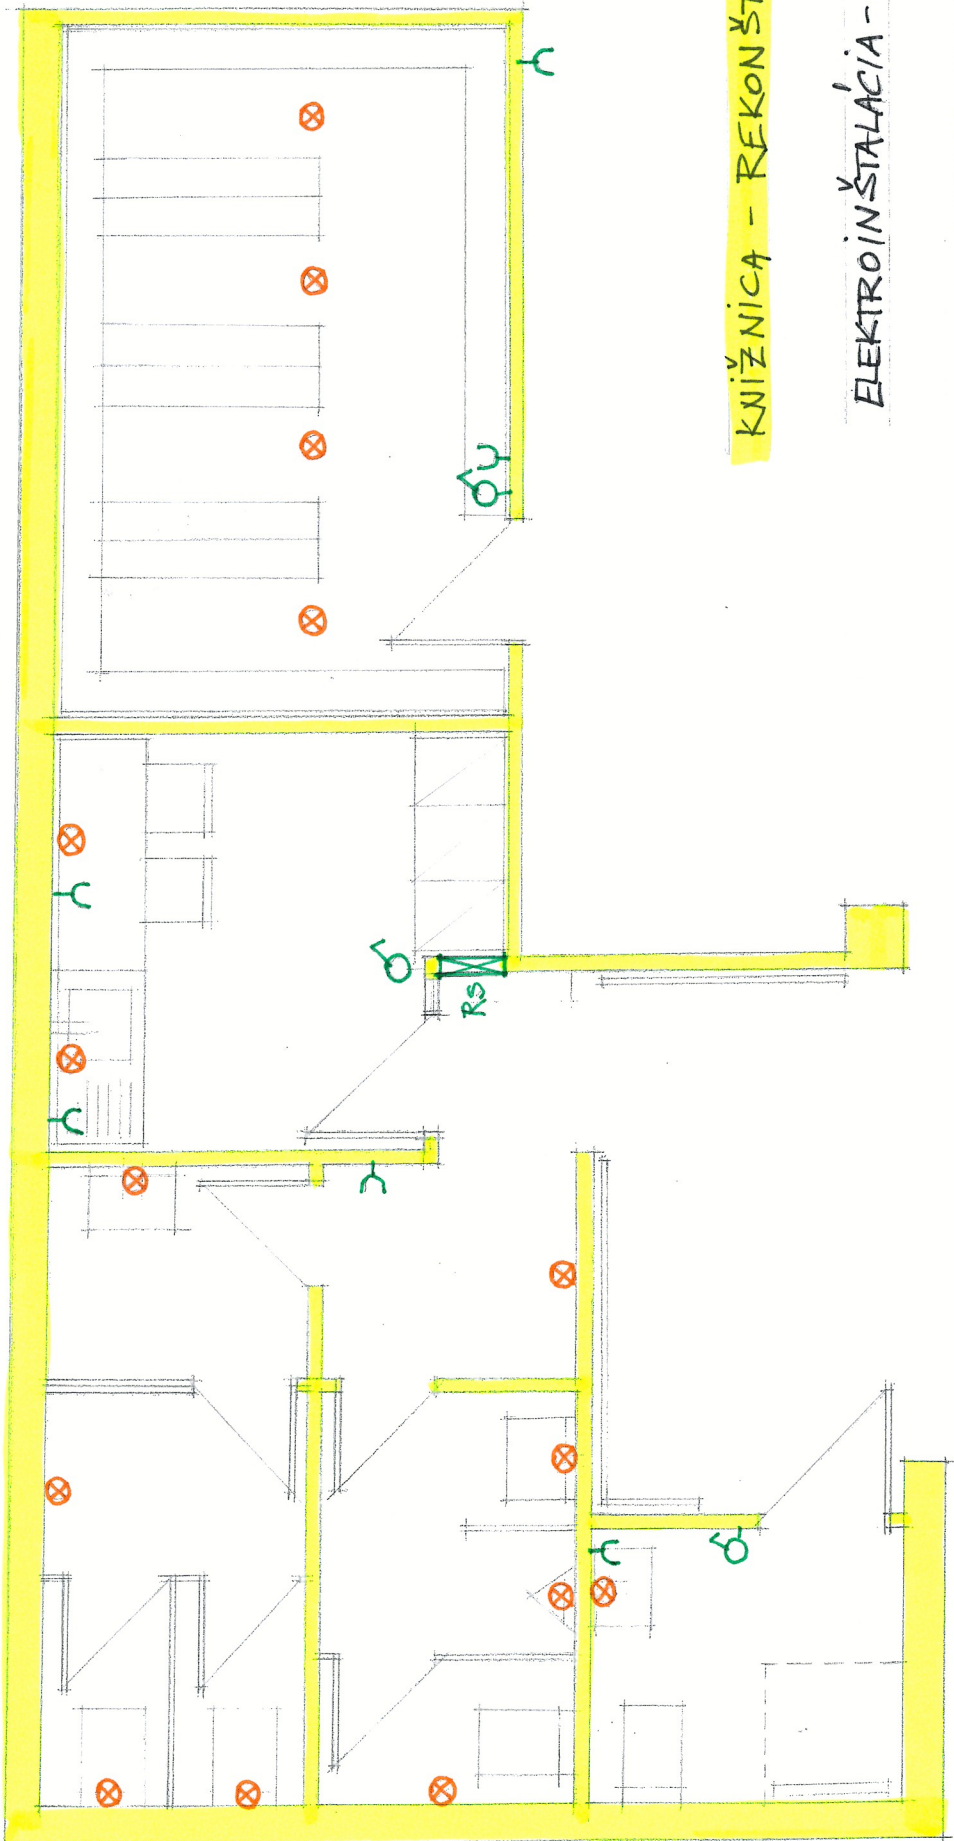

**KNIŽNICA - REKONŠTRUKCIA**

**ELEKTROINŠTALÁCIA - NÁVRH**

- ⊗ OSVETLENIE
- ⊕ VYPÍNAČ
- Y ZÁŠUVKY
- ▭ ROZVODNÁ SKRÍŇA

M = 1:50