



# PÔDORYS - NÁVRH, NÁVRH DISPOZIČNÉHO USPORIADANIA MATERSKEJ ŠKOLY

mierka 1:150

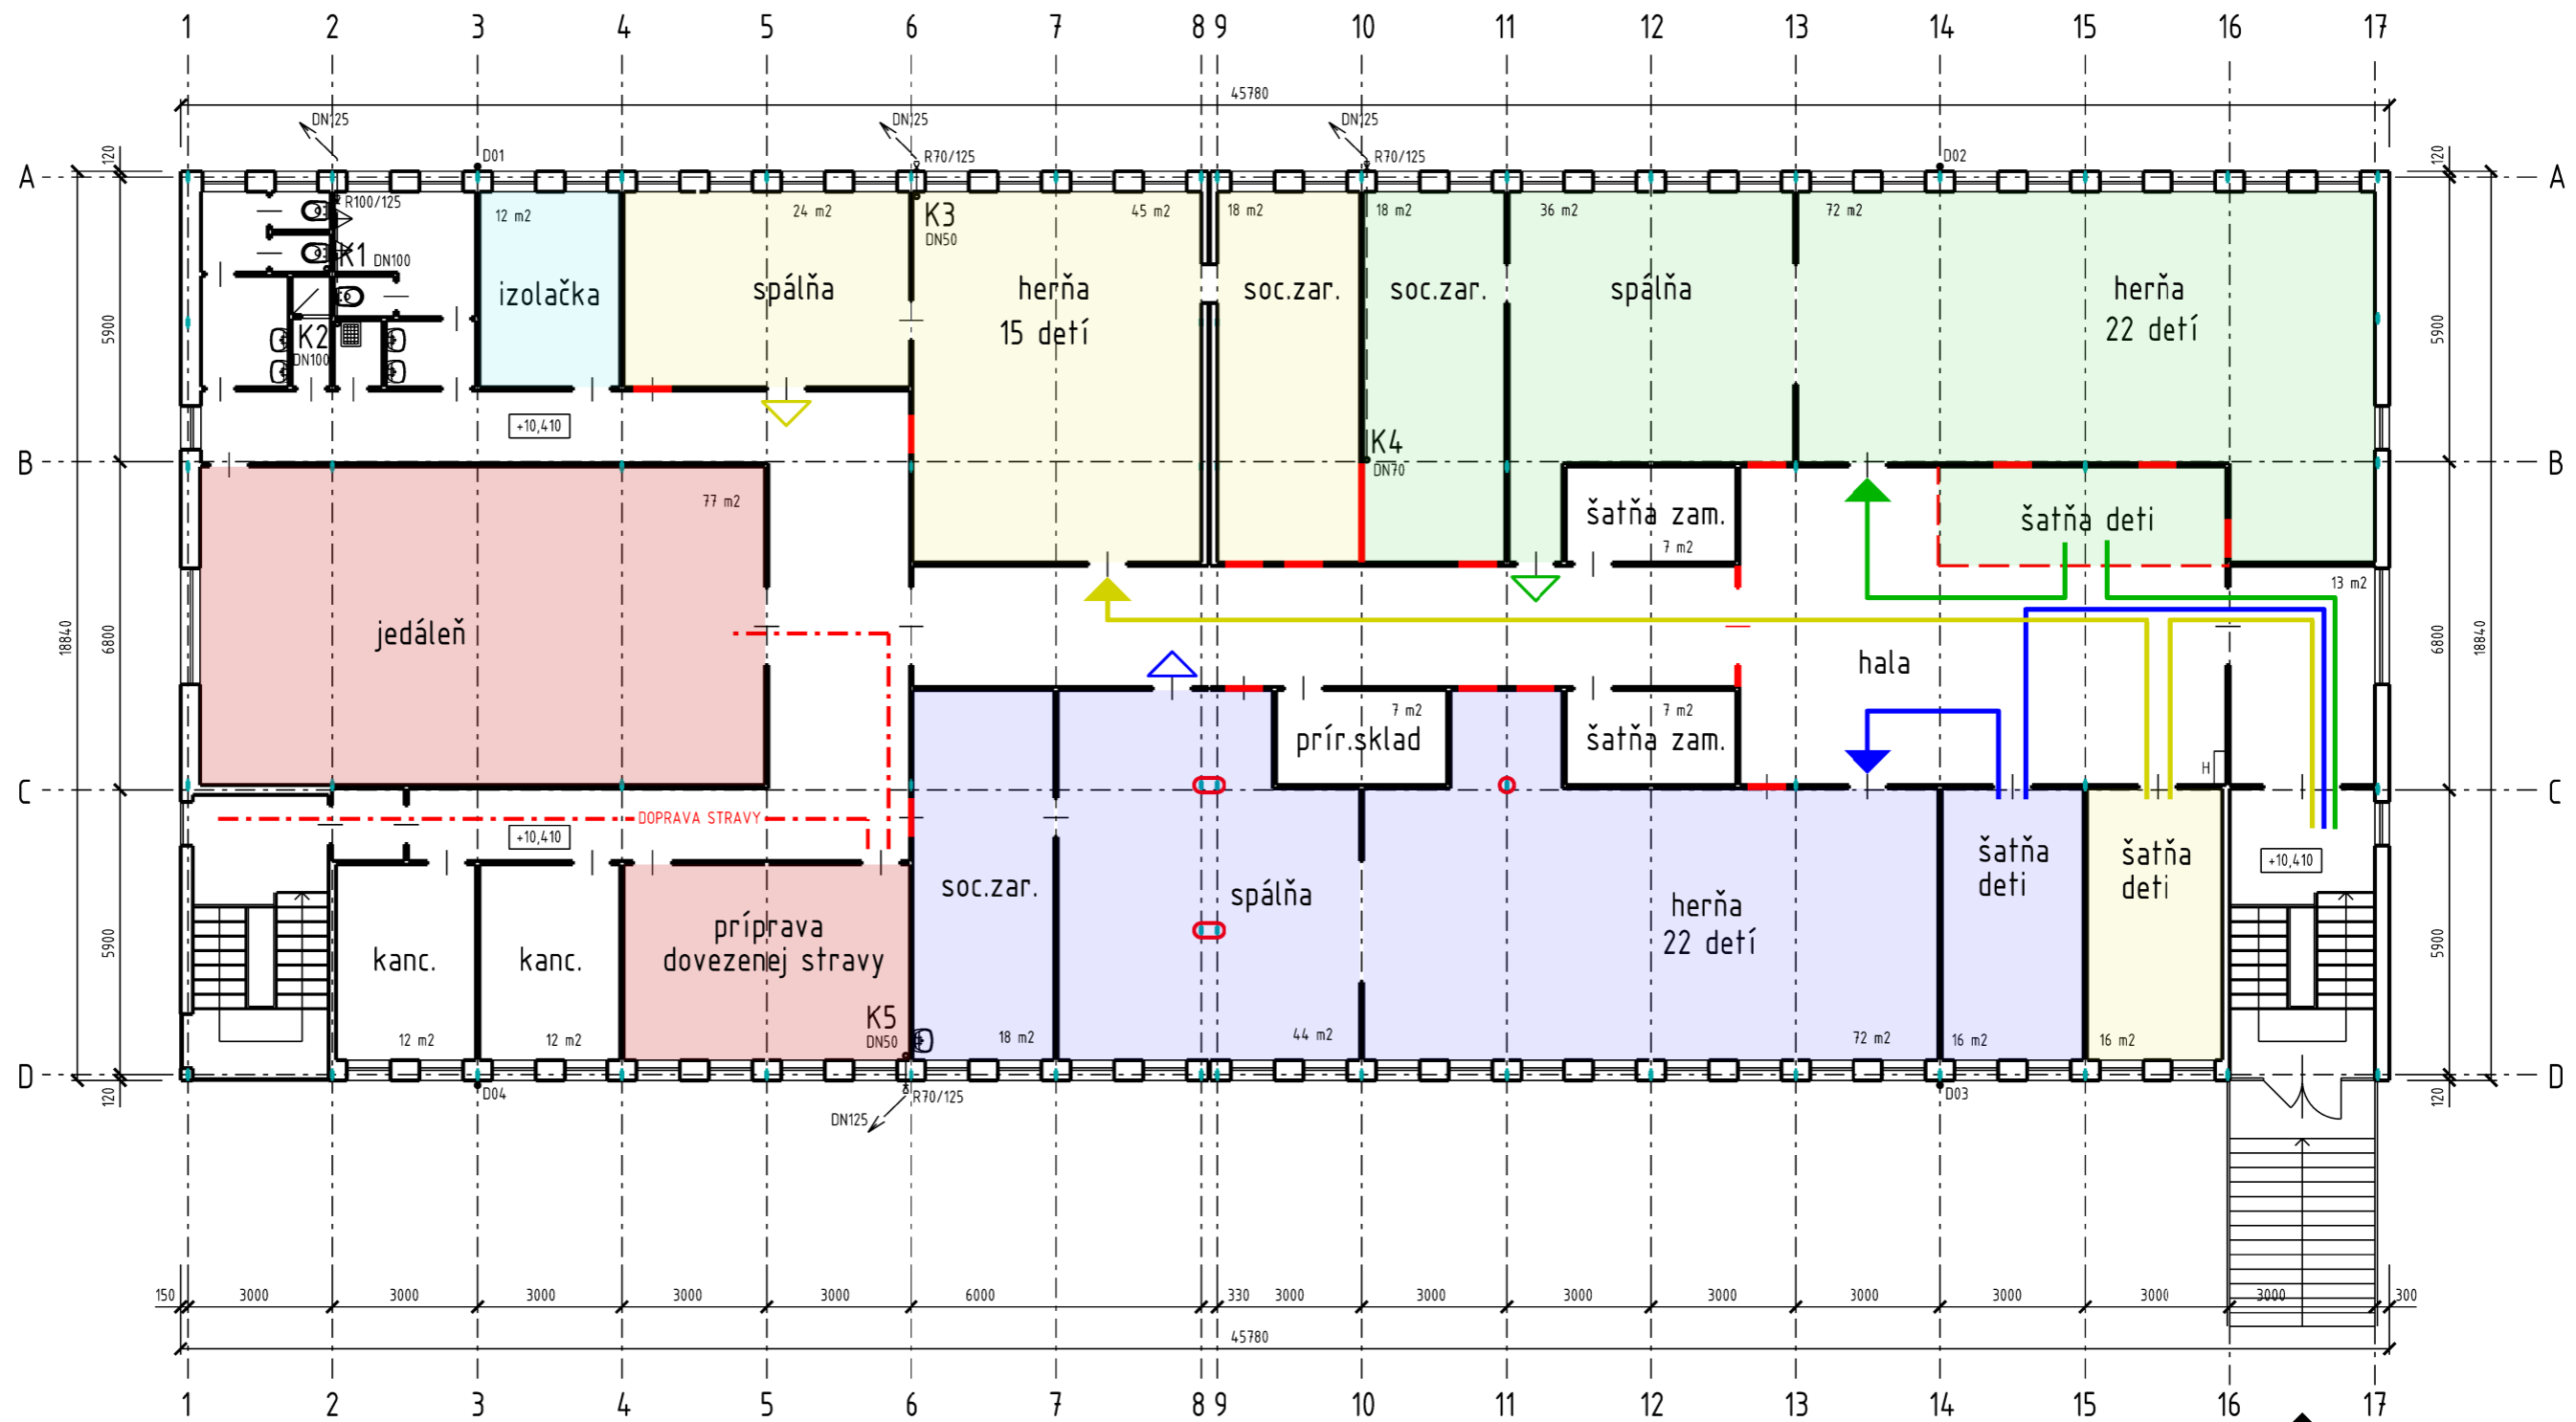

HLAVNÝ VSTUP  
(z Matejkovej ulice)

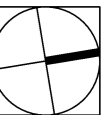

MESTSKÁ ČASŤ BRATISLAVA KARLOVA VES Referát investícií 	VYPRACOVAL	ING. ALLAN BÁNIK	FORMÁT	2 A4	
	MIESTO STAVBY	BRATISLAVA-KARLOVA VES, MATEJKOVA 20	DÁTUM	03/2021	
	<b>OBJEKT MATEJKOVA 20</b>			MIERKA	1:150
				STAVEBNÝ ZÁMER	ČÍSLO PRÍL.: <b>02</b>
PÔDORYS - PREDPOKL.DISPOZIČ.USPORIADANIA PRE MŠ					