



# PÔDORYS - SÚČASNÝ STAV, BÚRACIE PRÁCE

mierka 1:150

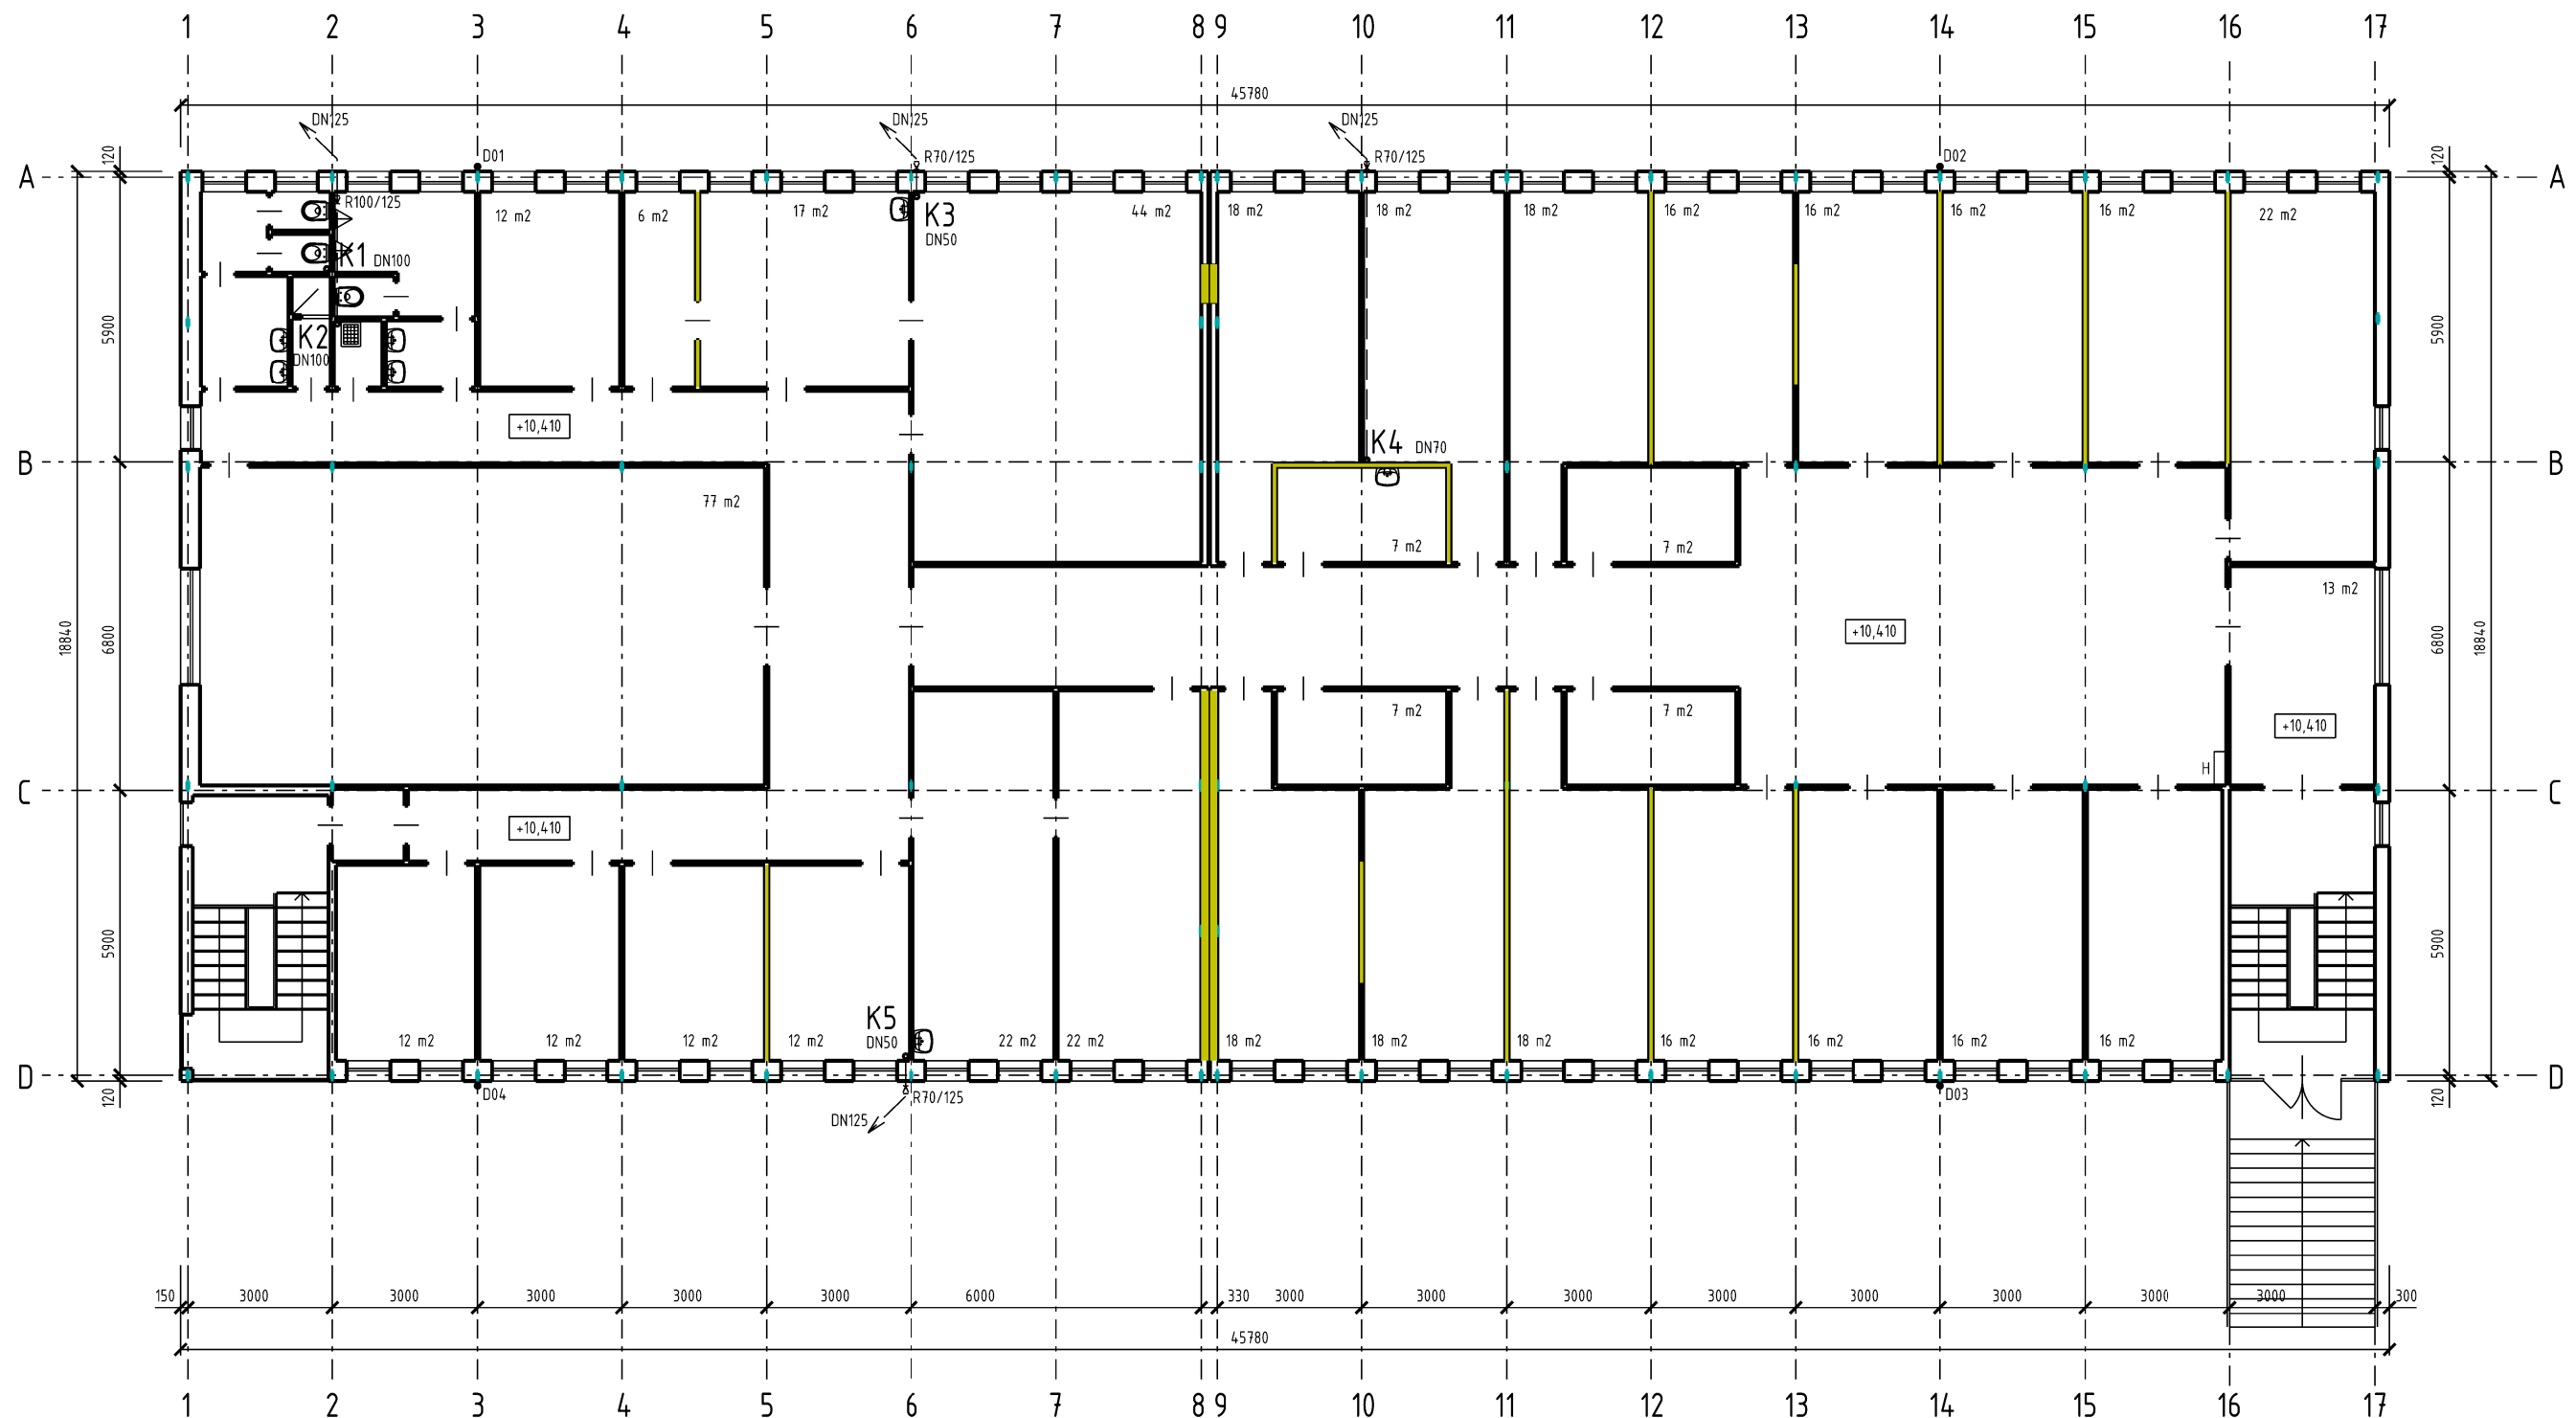

PRIEČKY V OZNAČENOM ROZSAHU VYBÚRAŤ

MESTSKÁ ČASŤ BRATISLAVA KARLOVA VES Referát investícií 	VYPRACOVAL	ING. ALLAN BÁNIK	FORMÁT	2 A4
	MIESTO STAVBY	BRATISLAVA-KARLOVA VES, MATEJKOVA 20	DÁTUM	03/2021
	<b>OBJEKT MATEJKOVA 20</b> PÔDORYS - SÚČASNÝ STAV, BÚRACIE PRÁCE		MIERKA	1:150
			STAVEBNÝ ZÁMER	ČÍSLO PRÍL.: <b>03</b>

