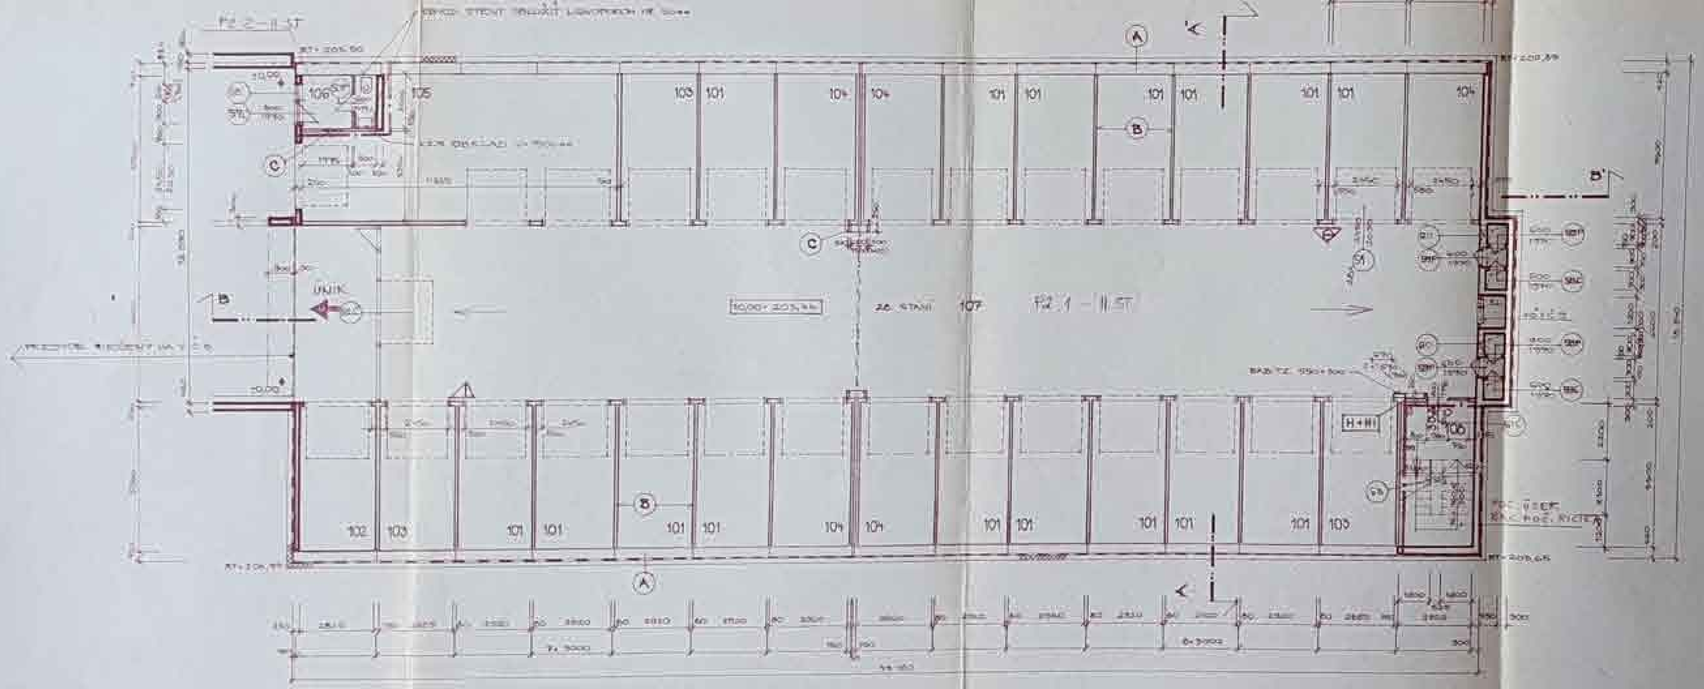

LEGENDA POJ

- SMER JAZDY
- SMER NA POLOŽ PARKENIE
- OHRANIČENIE POŽ ÚSEKU
- P1.1 POŽ ÚSEK 1. POŽ PODLAŽIE
- 1/P 4 -"- 1. NADZ PODLAŽIE
- II.ST DYMOVÁ POŽ BEZPEČNOSTI
- H POŽ HYDRANT CUCKY
- H+HI HYDRANT S SKRUTKOU HADICOU
- SDA/PO POŽ UZÁVER S POŽ ODOLNOSTOU HORĽAVOSTOU POŽ DVEROVÁ
- RUČNÝ HASIACI PRÍSTROJ VODNÝ
- -"- SNEHOVÝ
- -"- PRÁŠKOVÝ

POS.	PRIESTOR	PLOCHA	POČET OSÔB	POČET UMYVADIEL	POČET
101	GARÁŽ	16+	16,55	1/1	1/1
102	GARÁŽ		16,03	1/1	1/1
103	GARÁŽ	3+	16,36	2/1	1/1
104	GARÁŽ	5+	16,32	2/1	1/1
105	GARÁŽ		6283	2/1	1/1
106	STRÁŽNA		5,80	1/1	1/1
107	KOMUNIKÁCIA		300,19	0/1	1/1
108	SCHODISTE		16,23	2/1	1/1

LEGENDA:

- ŽELEZOBETÓNOVÉ MONOLITICKÉ STROPY
- OBKLADOVÁ A TEPELNOIZOLAČNÁ DOSKA
- A OBVODOVÝ PREFABRIKOVANÝ DIELEC S VÝPLŇOU HLINENÝCH TEHLIEK
- B DIELEC PREFABRIKOVANÁ STENOVÁ DOSKA
- C HORIZONTÁLNA TRIESKA S PREFABRIKOVANÝ DIELEC

POZNÁMKA: STAVEBNÉ ÚPRAVY SÚ NA ÚROVNI +0,00=203,44 POZRI VÝKRES

POŽIARNA OCHRANA

BRATISLAVA - OPR. NÁM. SNP 1
STAVBA XXV

GARÁŽE - OBJ. č. 4

PODĽAŽIE NA KÓTE 1000

stavo