Príloha č. 1

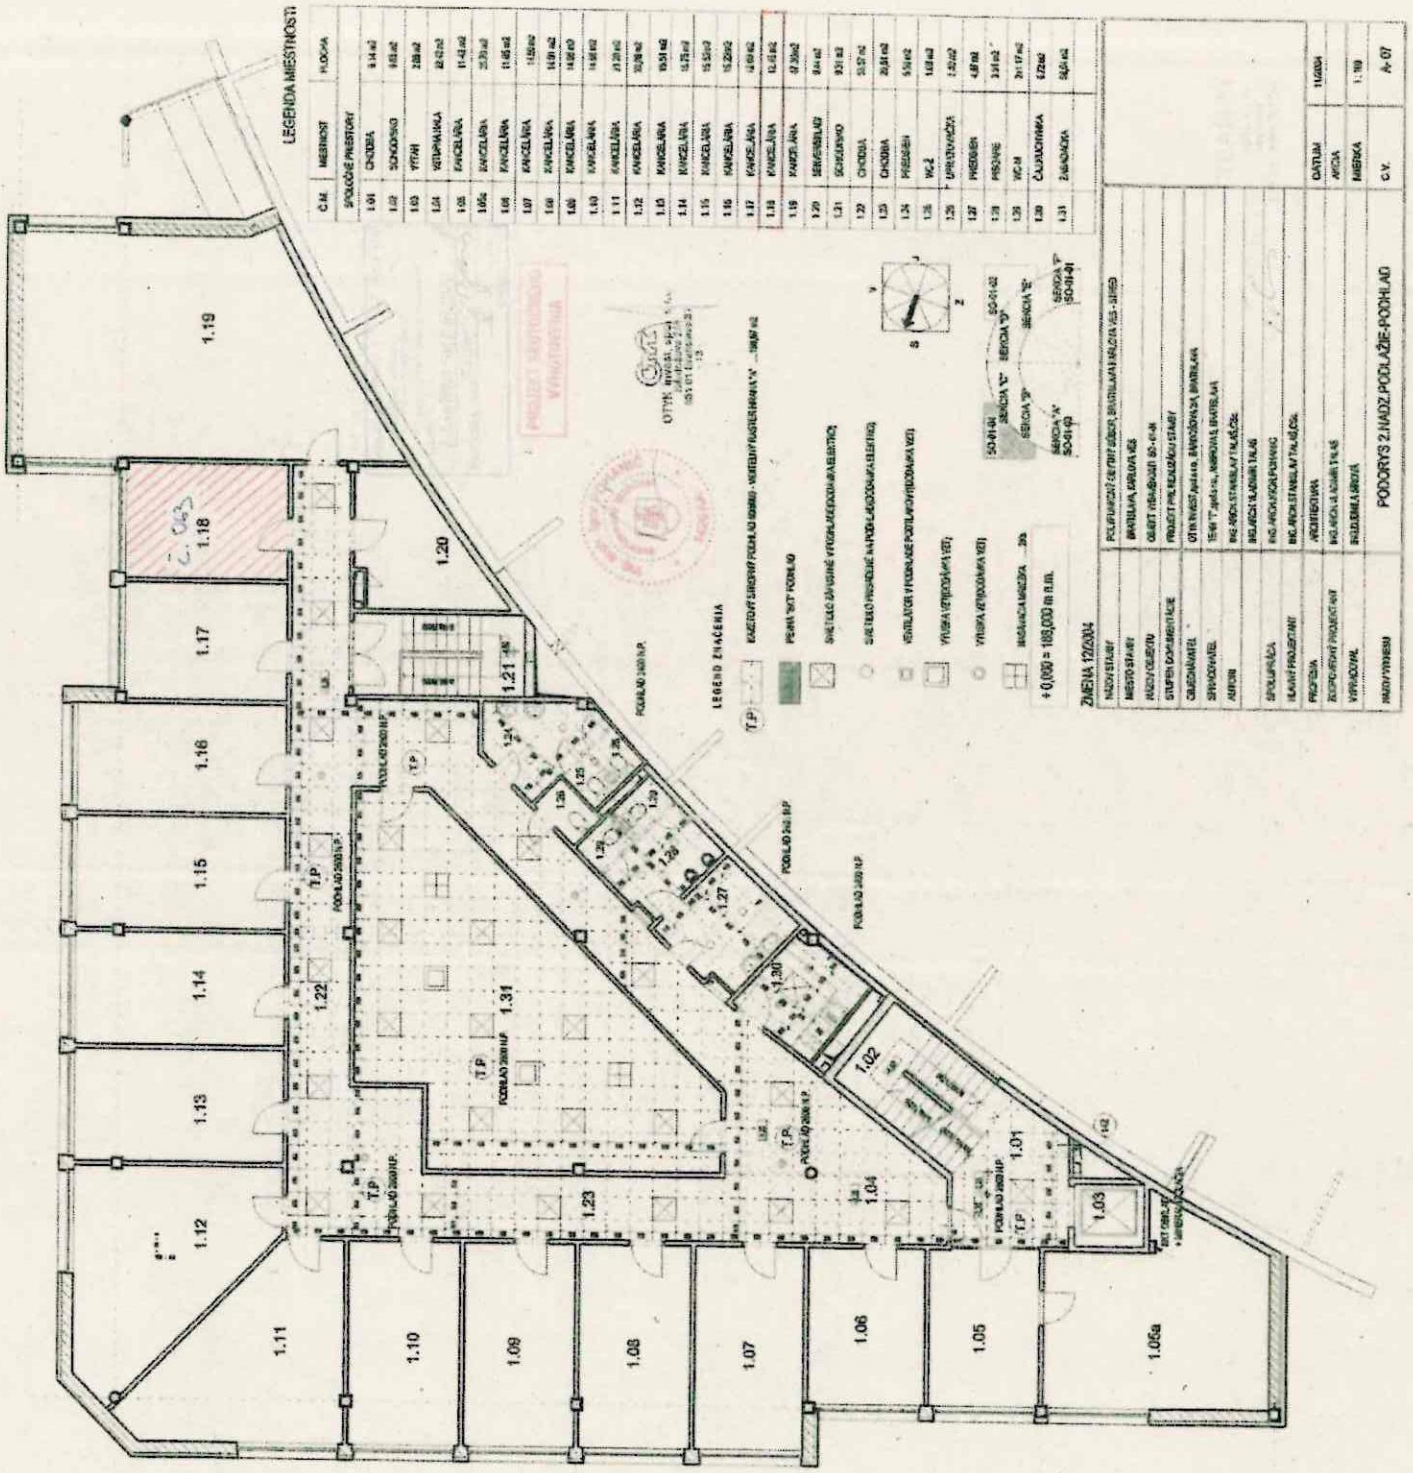
LEGENDA MIESTNOSTÍ
LEGENDA ZNAČENIA
ZMENA 12/2014
PODORYS 2.NADZ.PODLAŽIE-PODHLAD
A-07