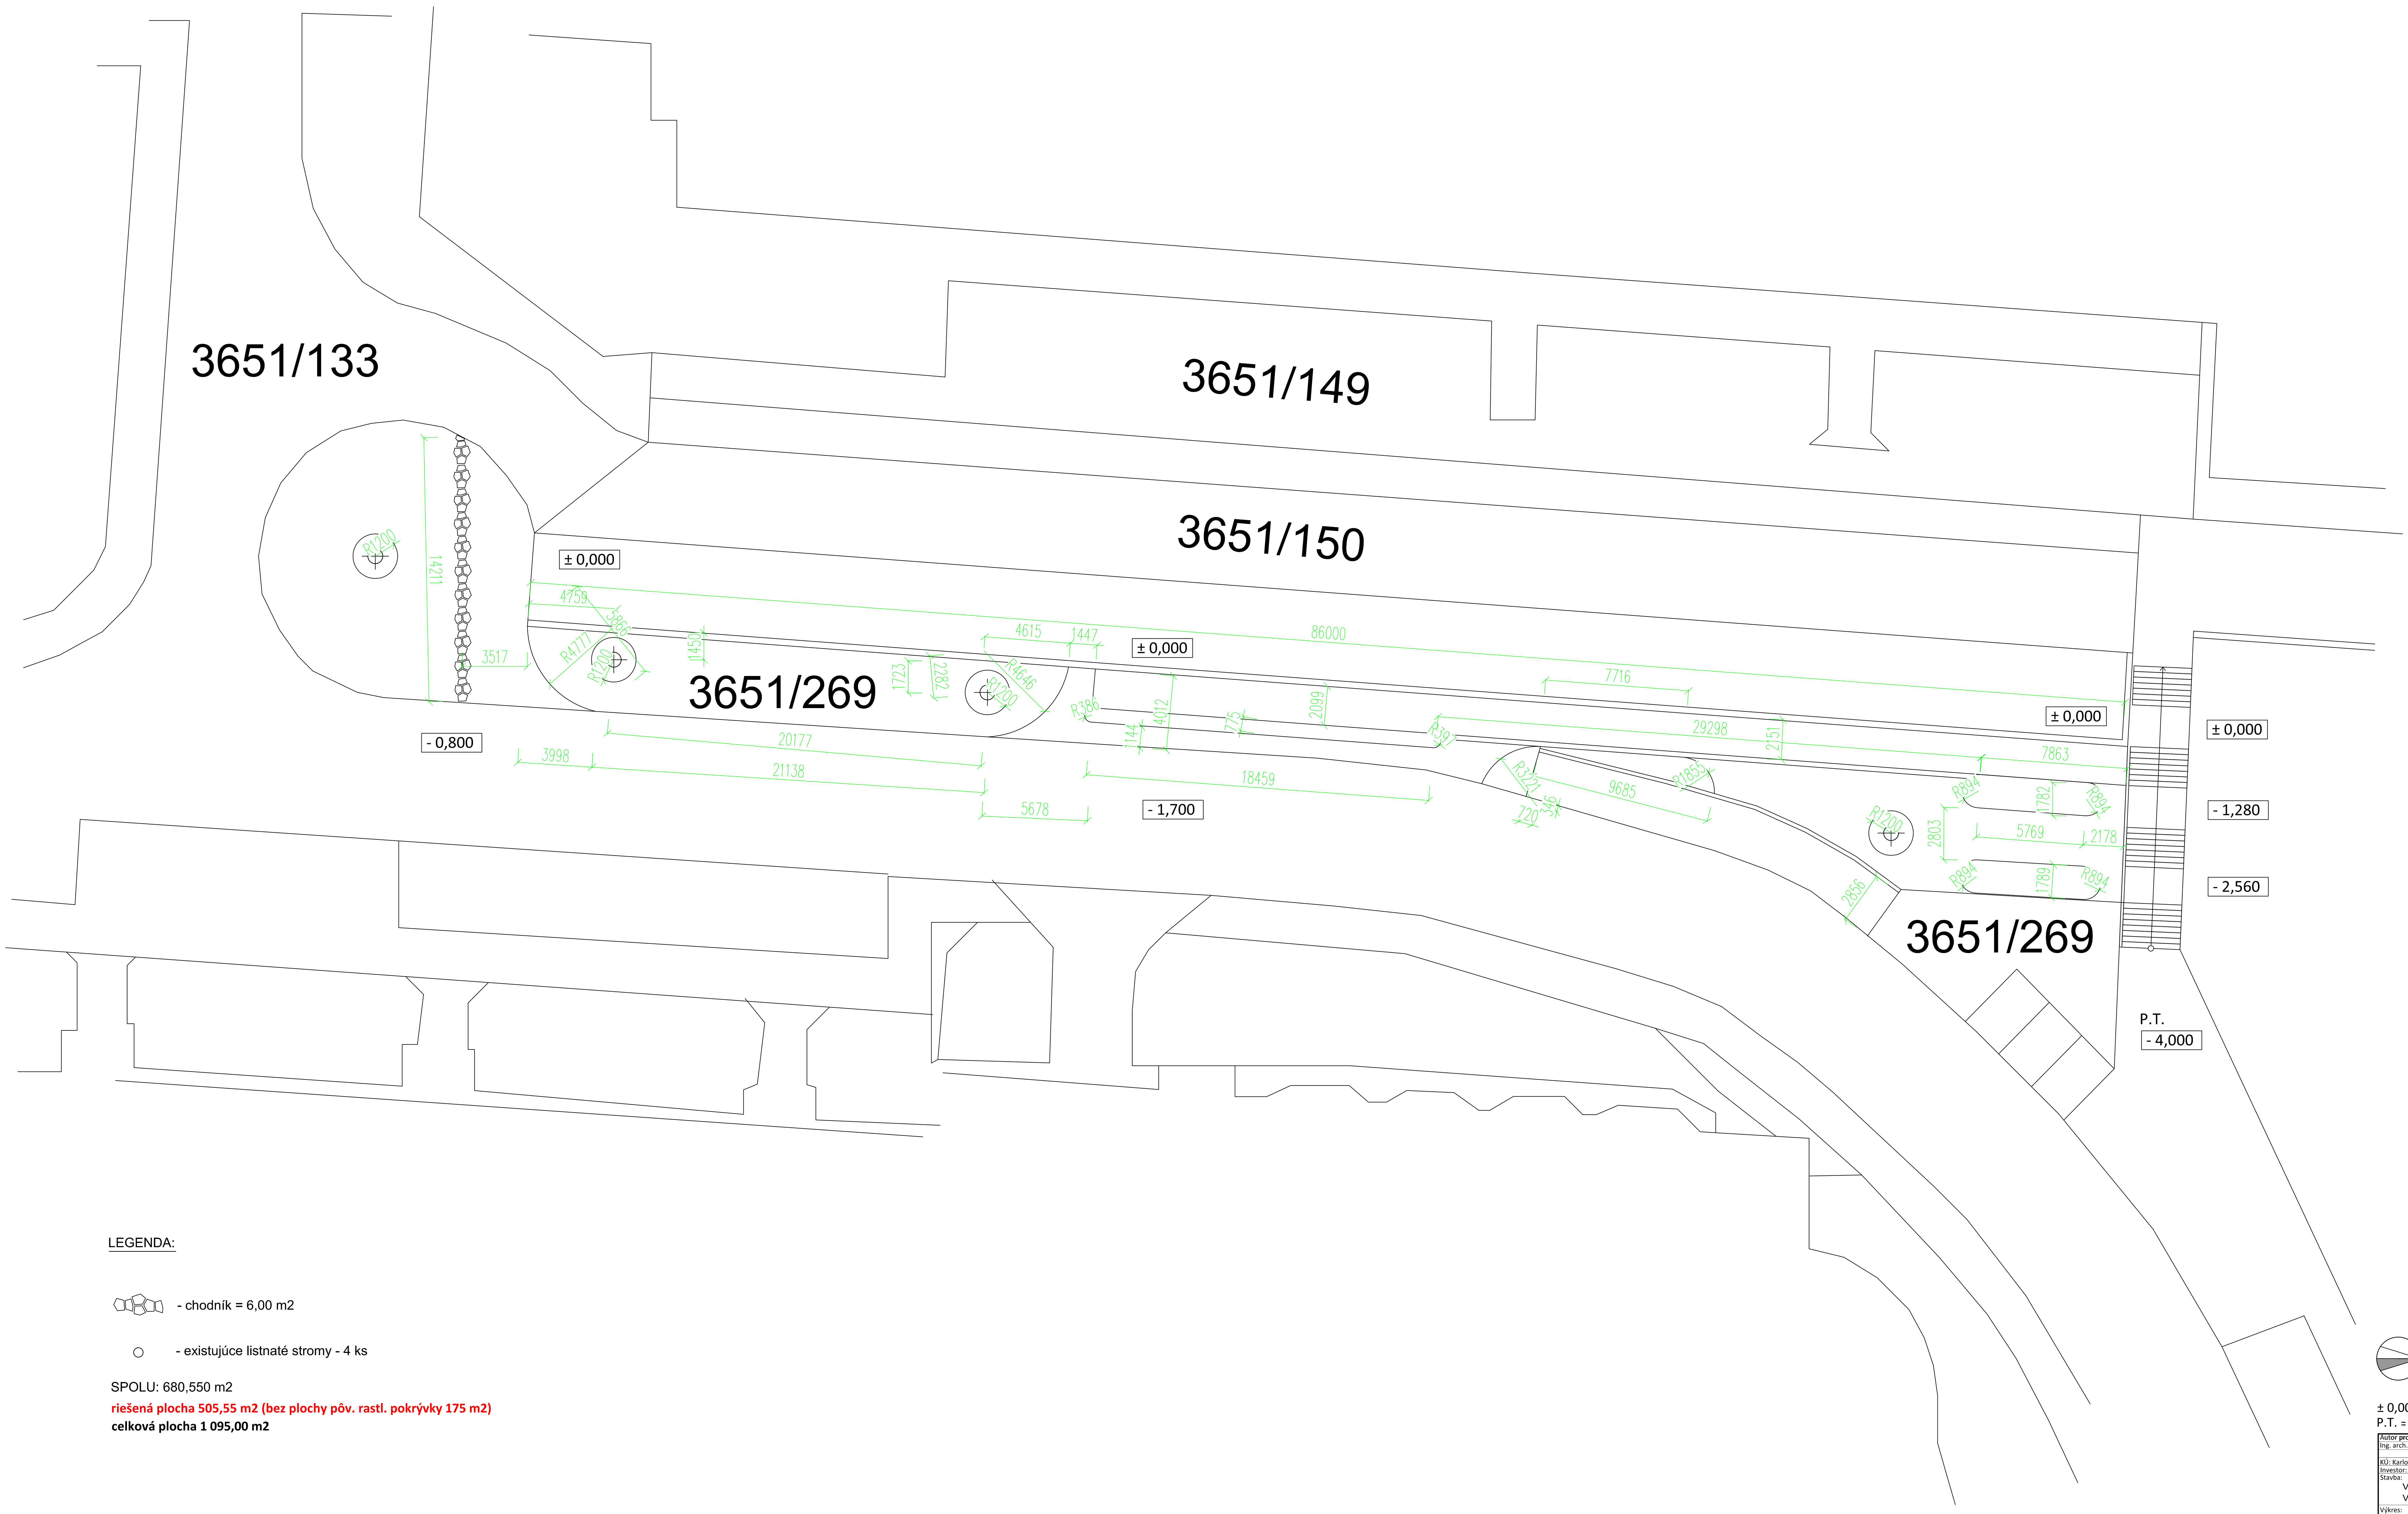

LEGENDA:

- chodník = 6,00 m2
- existujúce listnaté stromy - 4 ks

SPOLU: 680,550 m2

riešená plocha 505,55 m2 (bez plochy pôv. rastl. pokrývky 175 m2)

celková plocha 1 095,00 m2

± 0,000 = 253,000 m.n.m.

P.T. = 249,000 m.n.m.

Autor projektu: Ing. arch. Rút Venge	Vypracoval: Ing. arch. Rút Venge	**Kreslil:** Ing. arch. Rút Venge	ateliér: **arch real, s.r.o.** Kríkova 10/B, Bratislava 821 07 www.archreal.sk
KÚ: Karlova Ves	Obec: Bratislava, p.č. 3651/269	Formát:	18xA4
Investor: MČ Bratislava - Karlova Ves		Dátum:	06/2018
Stavba: Vegetačná stena, Veternicová ul., Bratislava		Účel:	RP
		Profesia:	ARCH. - STAV.
		Zák. číslo:	
		Arch. číslo:	
Výkres: **Pôdorys - navrhovaný stav - rozmery**		Mierka: 1:100	Číslo výkresu: AS-07

NA PROJEKTOVÚ DOKUMENTÁCIU SA VZŤAHUJE AUTORSKÉ PRÁVO PODĽA ZÁKON A Č. 618/2003 V ZNENÍ NESKORŠÍCH PREDPISOV. ŽIADNA ČASŤ TEJTO DOKUMENTÁCIE SA NESMIE KOPÍROVAŤ, UKLADAŤ DO INFORMAČNÝCH SYSTÉMOV, ALEBO ROZŠIROVAŤ AKÝMKOĽVEK INÝM SPÔSOBOM, ELEKTRONICKY, MECHANICKY, FOTOGRAFICKY ALEBO INAK BEZ PREDCHÁDZAJÚCEHO SÚHLASU AUTORA.