


situácia m 1:100

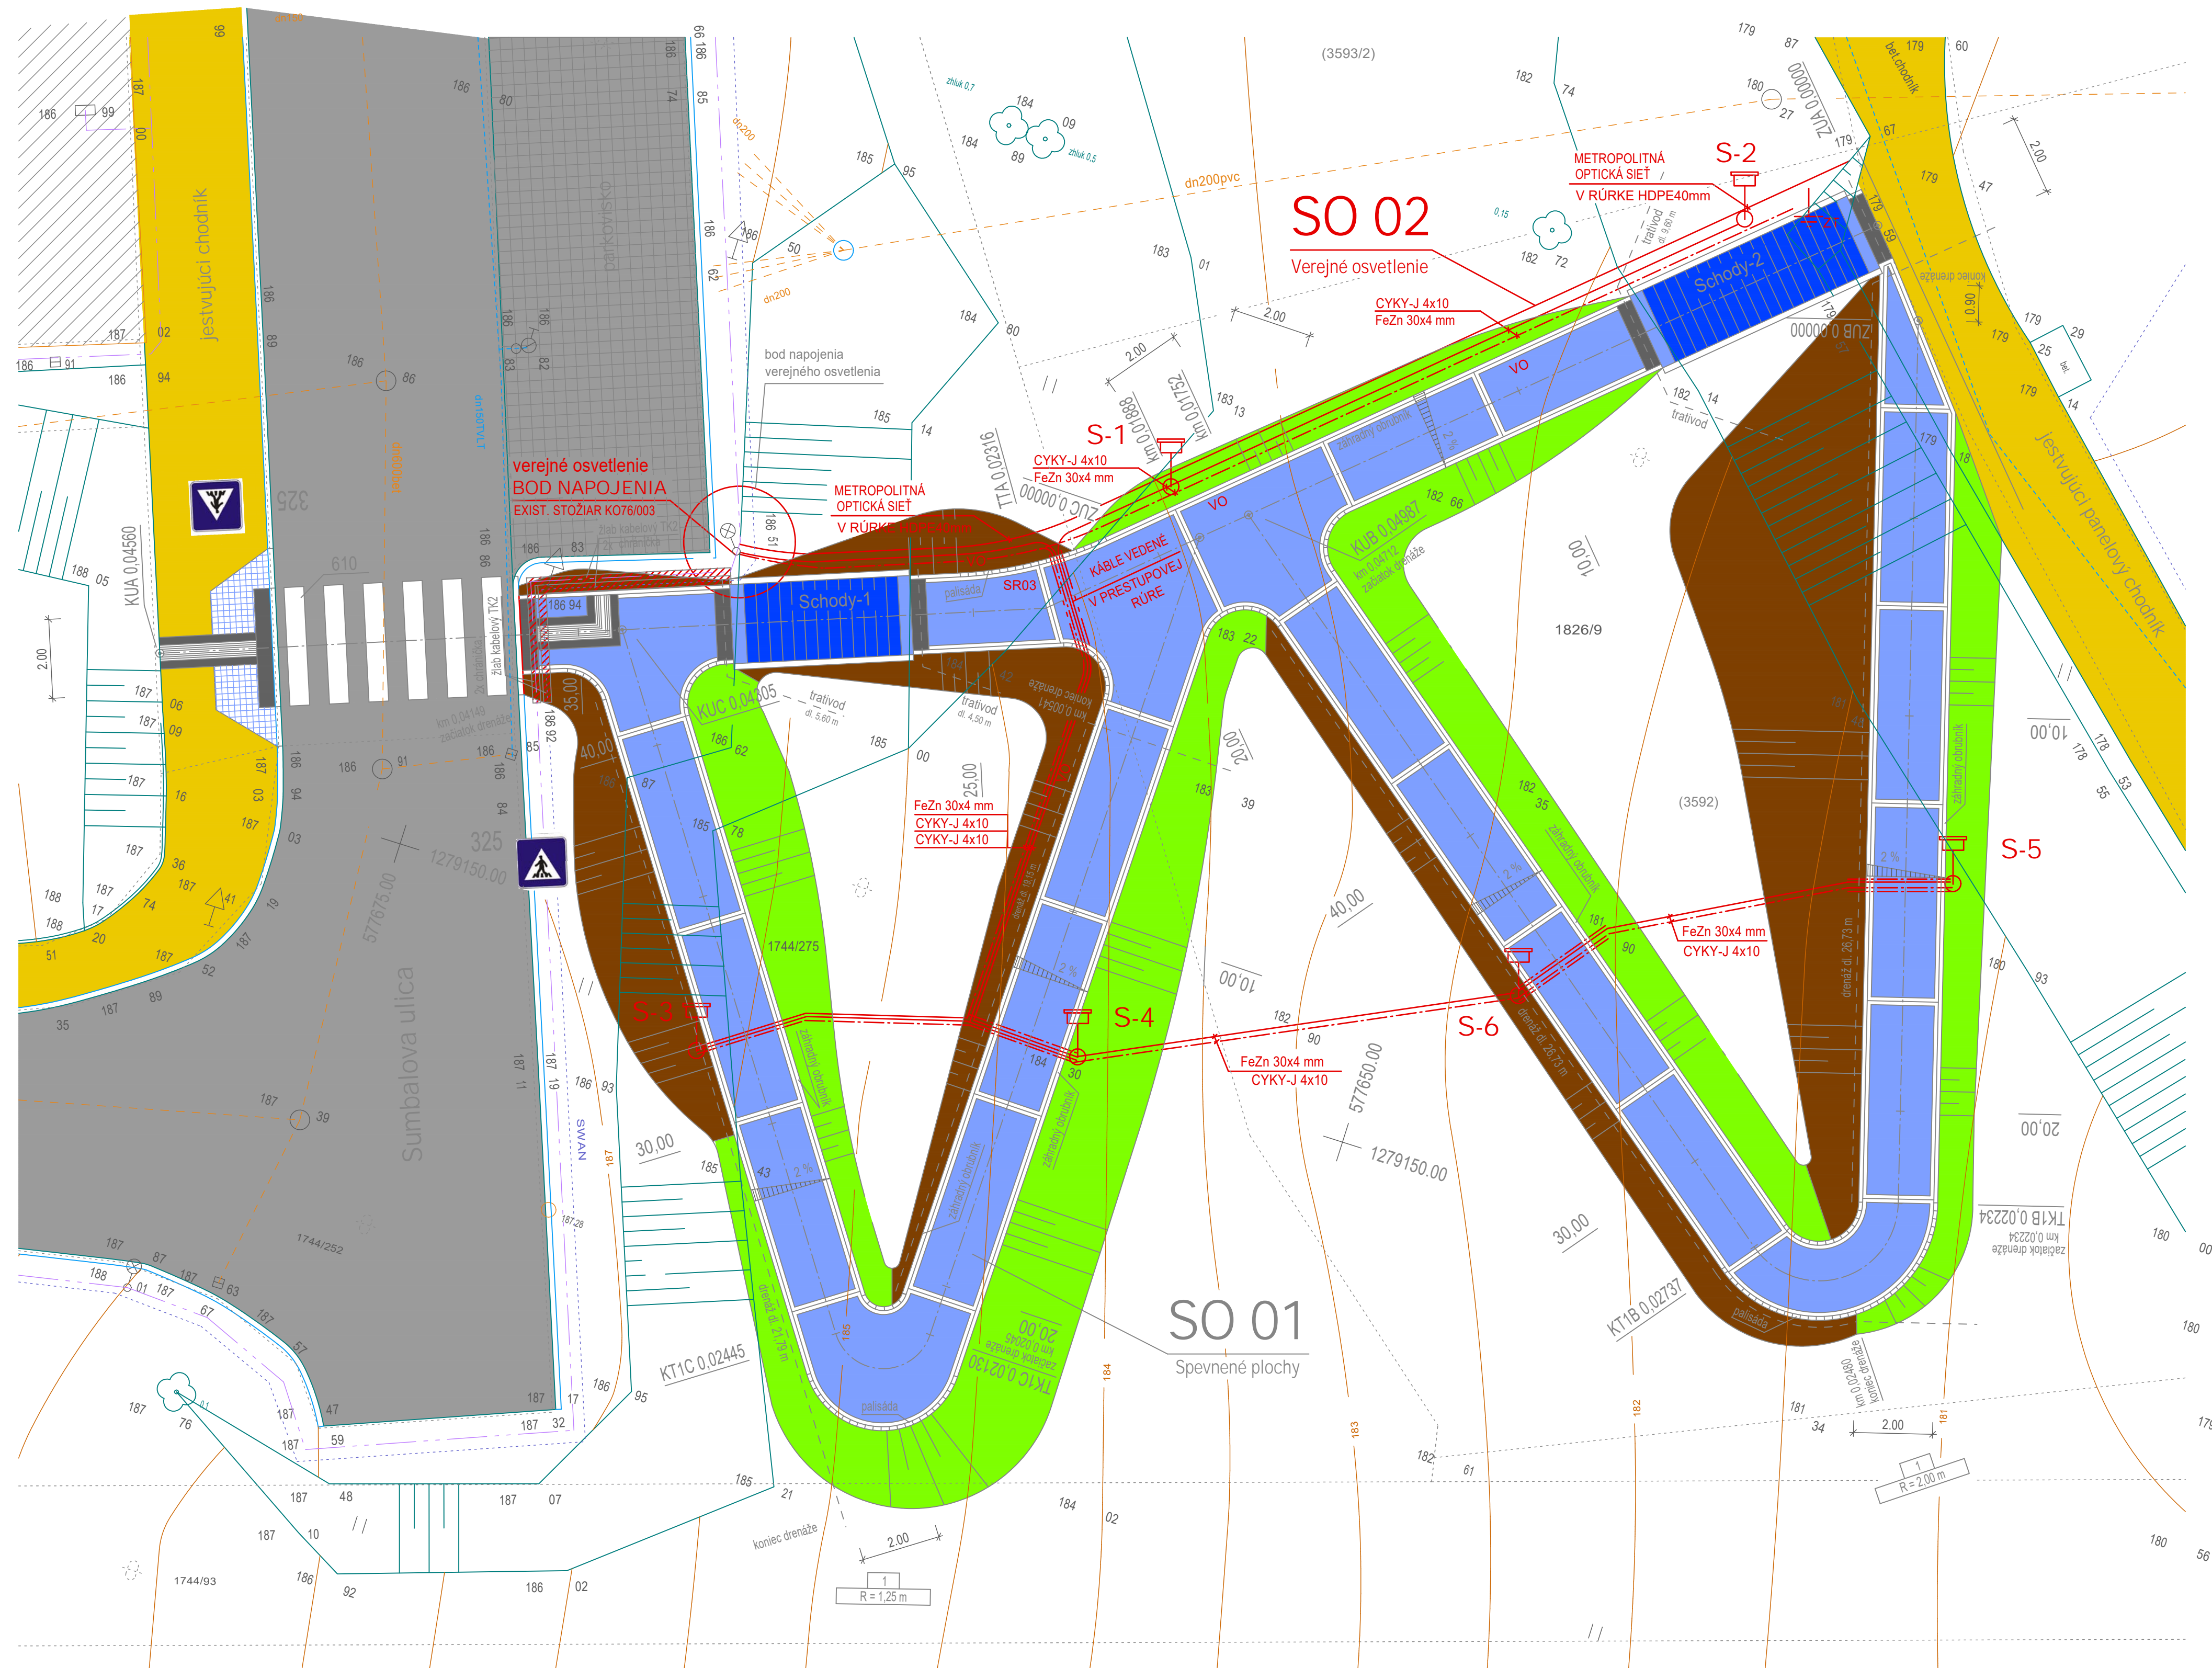

LEGENDA


- polygómový bod
- podrobný bod
- ⊕ jednotlivý strom
- ⊕ dopravná značka
- ⊕ hydrant podzemný
- uzáver
- ⊕ vpusť
- ⊕ svedčisko na stožiar
- ⊕ rozdeľovacia skriňa
- ⊕ šachta bez rozlíšenia
- ⊕ vodomerná šachta
- ⊕ kanalizačná šachta
- ⊕ trvalý travný porast
- budova murovaná
- zábradlie
- - - BVS vodovod podz. neover.
- - - BVS kanal. jednotná podz. neover.
- - - BVS kanal. splašková podz. neover.
- - - BVS kanal. dažďová podz. neover.
- - - ZSDis. silnoprúd VN podz. neover.
- - - ZSDis. silnoprúd NN podz. neover.
- - - silnoprúd VO podz. neover.
- - - Telekom podz. neover.
- - - Telekom tvárnica/traf / kolektor podz. neover.
- - - SWAN optický kábel podz. neover.
- - - UPC OPTO kábel podz. neover.
- - - kataster reg. "C" - KN
- - - kataster reg. "E" - UO

Priebeh podzemných vedení bol zakreslený z podkladov ich prevádzkovateľov. Pred začiatkom výkopových prác je nutné ich vytyčenie!

- BUDOVY
- JESTVUJÚCE KOMUNIKÁCIE
- ZELENĀ A OSTATNĀ PLOCHA
- JESTVUJÚCA DLAŽBA - PARKOVISKO
- JESTVUJÚCE CHODNÍKY
- DLAŽBA NOVÉHO CHODNÍKA
Miestna komunikácia pre chodcov funkčnej triedy D3 s vylúčením motorovej dopravy
- NÁVRH NOVÝCH SCHODÍŠŤ
- VÝKOPY
- NÁSPY

POZNÁMKA: Uvedené typy a značky výrobkov a výrobcov sú referenčné a zámena za iné s rovnakými alebo lepšími parametrami je prípustná.

SKLADBA OBJEKTOV: SO 01 Spevnené plochy
SO 02 Verejné osvetlenie

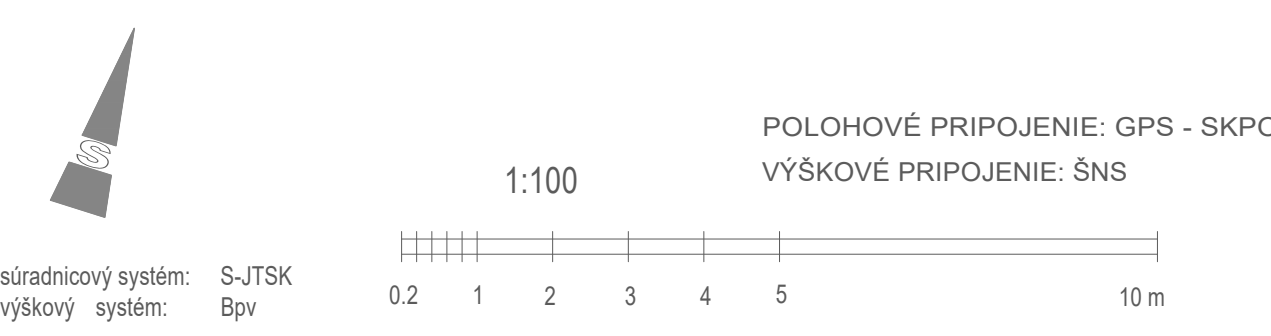

01		02/21	zmena rozmiestnenia verejného osvetlenia	zodpovedný projektant:
0		10/20	1. vydanie projektu	
REVÍZIA:	DÁTUM:	POPIS ZMENY:	SCHVÁLIL:	podpis
				pečaťka

Názov stavby: **Chodník medzi ulicami Jána Stanislava a Karloveskou ulicou - časť spojovací chodník ulica Sumbalova - lávka pre peších nad Karloveskou ulicou v Bratislave**

DOPRAVNÉ STAVBY
projekcia
Ing. **Ľubomír BUDINSKÝ**
autorizovaný inžinier
OFÍCIUM
Karmelínska 4
811 02 Bratislava
IČO: 462995901
Mobi.: 0905 53101
E-MAIL: lbudinsky@gmail.com

Stavebník a objednávateľ: **Mestská časť Bratislava - Karlova Ves**
Kategória: **Inžinierske stavby**
Stupeň PD: **DOKUMENTÁCIA**
Časť: **D - Koordinačný výkres stavby**
Vyracoval: **Ing. L. Budinský**
Obsah výkresu: **Situácia**
Miesto stavby: **Bratislava - Karlova Ves**

PRE STAVEBNÉ POVOLENIE s podrobnosťami realizovateľného projektu
Formát: **8xA4**
Dátum: **02/21**
Mierka: **Číslo výkresu:**
1:100 D - 01