

Trvalé dopravné značenie

ZOZNAM NOVOAVRHOVANÝCH
DOPRAVNÝCH ZNAČIEK




325 - 2x

VODOROVNÉ ZNAČKY

610 - priechod pre chodcov

situácia m 1 : 100

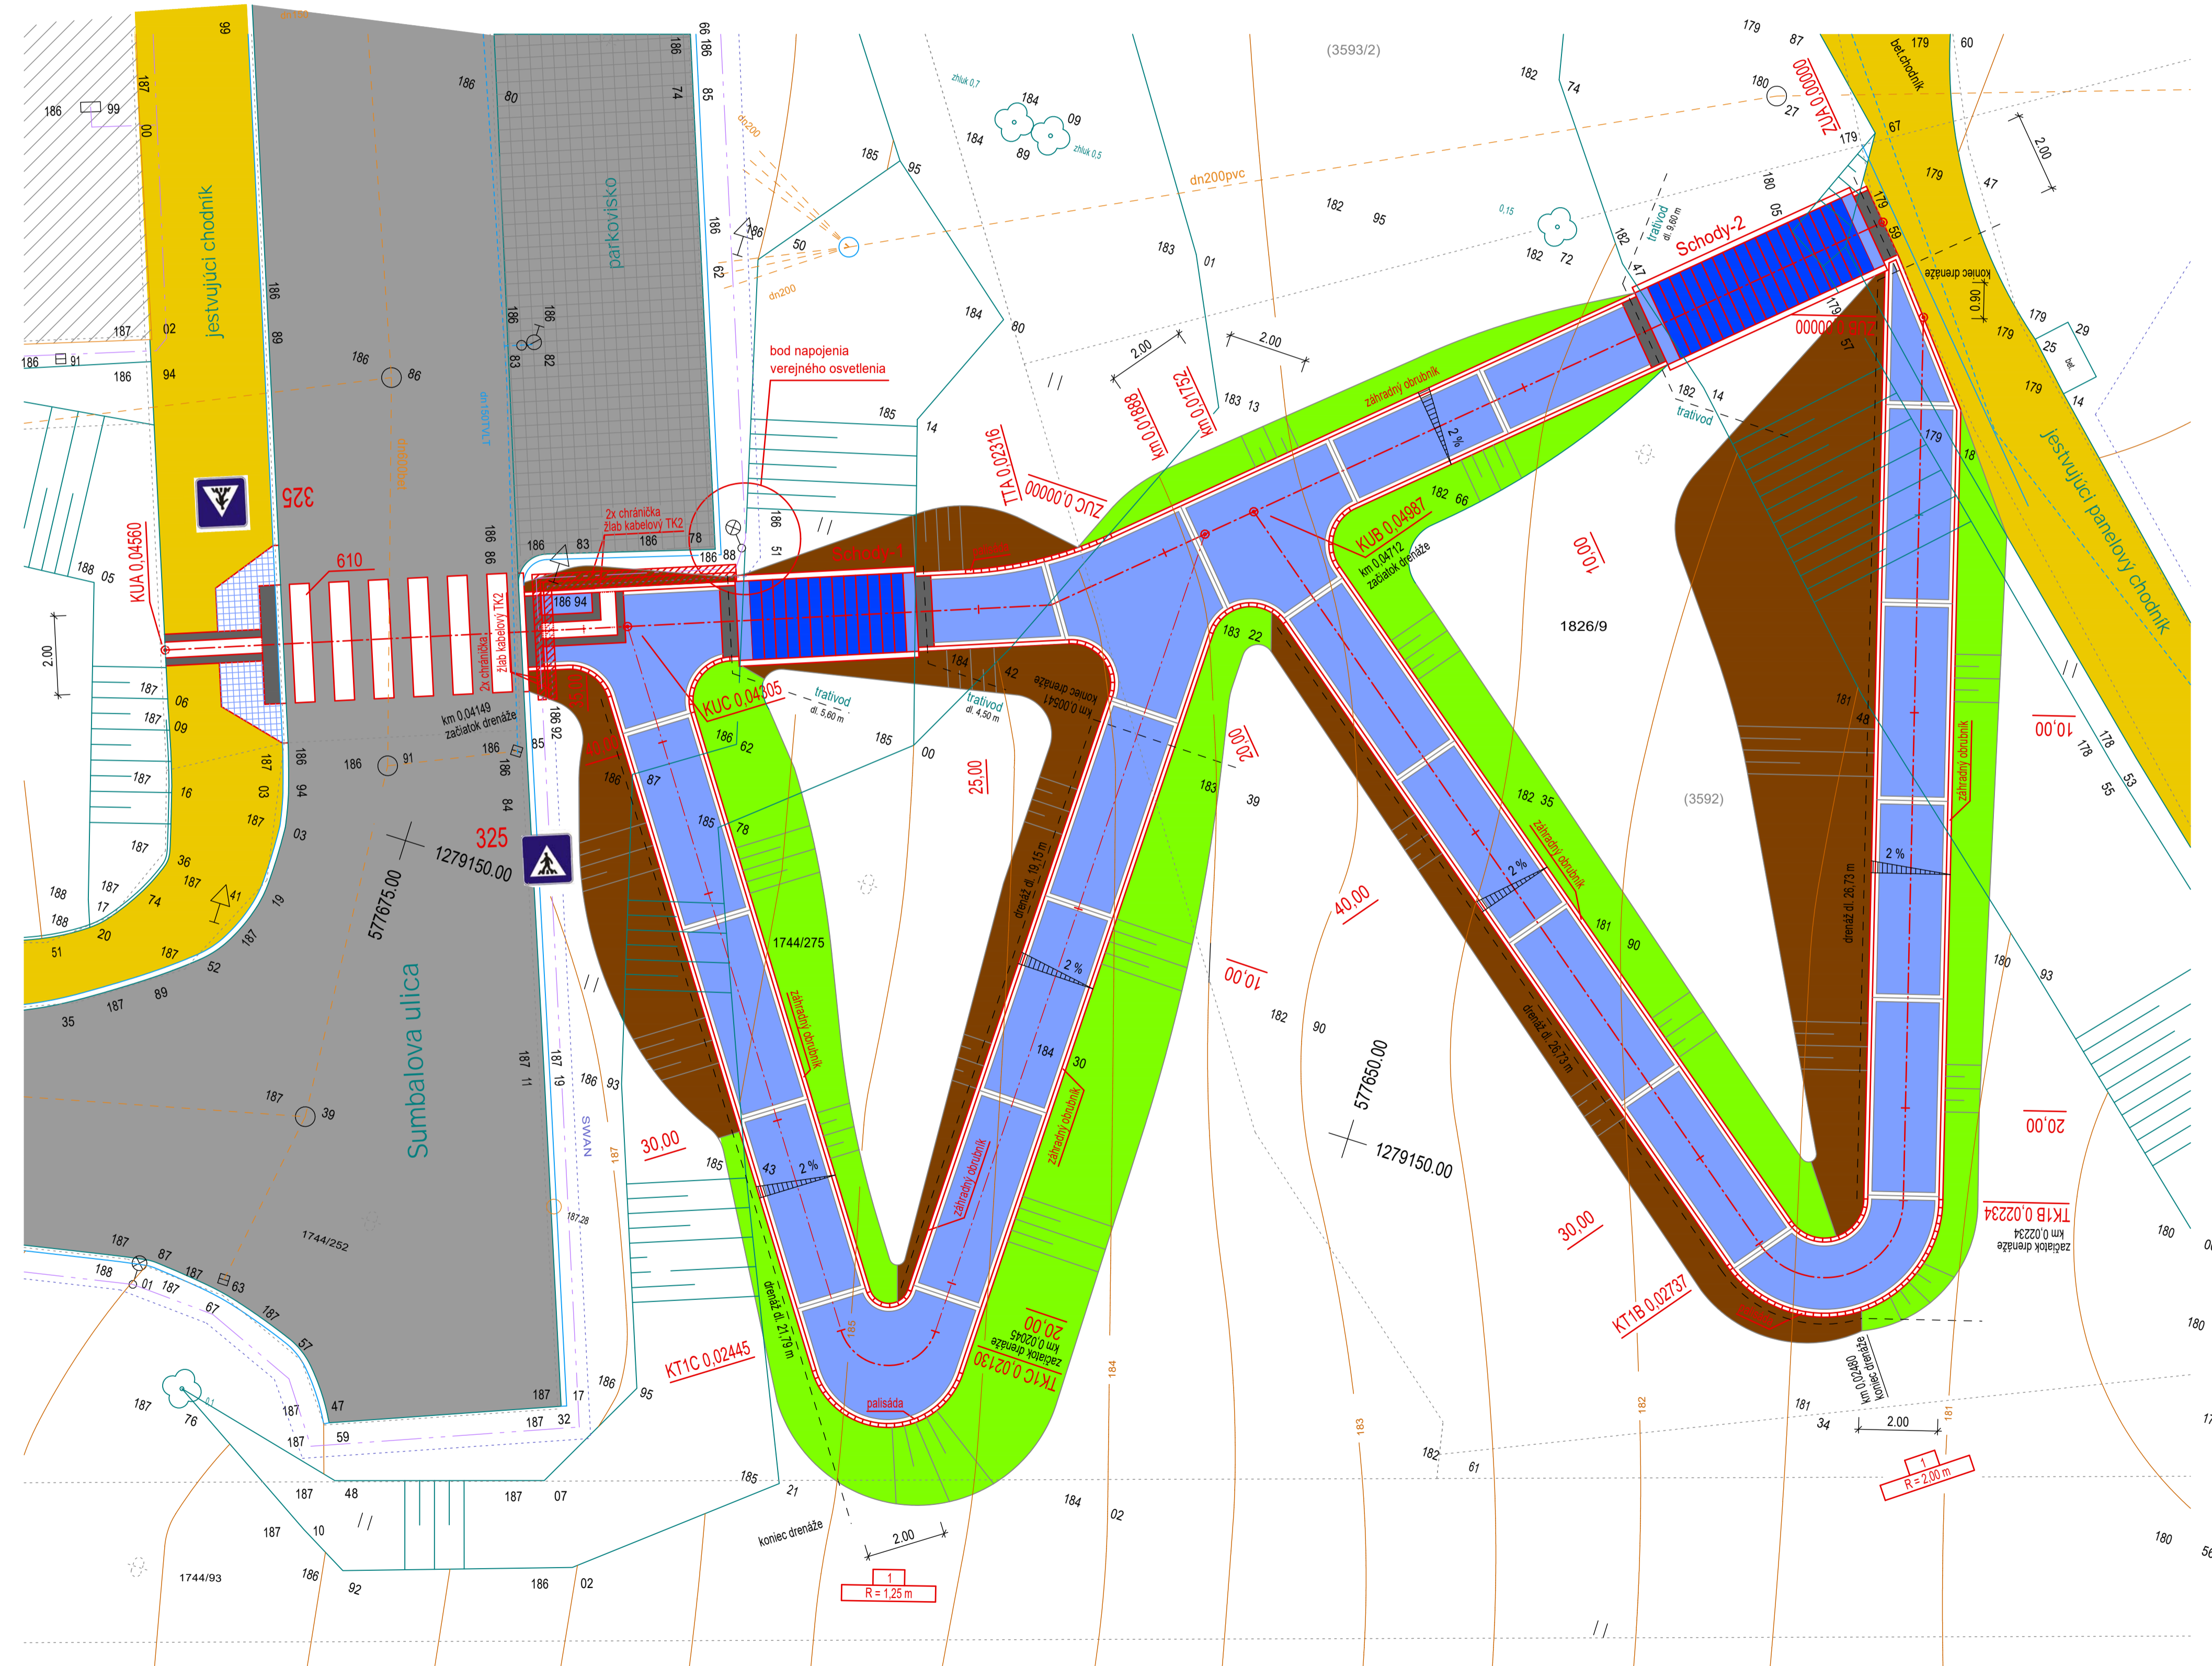

LEGENDA

- polygómový bod
- podrobný bod
- ⊕ jednotlivý strom
- ⊕ dopravná značka
- ⊕ hydrant podzemný
- uzáver
- ⊕ vpusť
- ⊕ svietidlo na stožiar
- ⊕ rozdeľovacia skriňa
- ⊕ šachta bez rozlíšenia
- ⊕ vodomerná šachta
- kanalizačná šachta
- || trvalý travný porast
- budova murovaná
- zábradlie
- BVS vodovod podz. neover.
- BVS kanal. jednotná podz. neover.
- BVS kanal. splašková podz. neover.
- BVS kanal. dažďová podz. neover.
- ZSDis. silnoprúd VN podz. neover.
- ZSDis. silnoprúd NN podz. neover.
- silnoprúd VO podz. neover.
- Telekom podz. neover.
- Telekom tvárnica / kolektor podz. neover.
- SWAN optický kábel podz. neover.
- UPC OPTO kábel podz. neover.
- kataster reg. "C" - KN
- kataster reg. "E" - UO

Pribeh podzemných vedení bol zakreslený z podkladov ich prevádzkovateľov.
Pred začiatkom výkopových prác je nutné ich vytýčenie!

- ▨ BUDOVY
- ▨ JESTVUJÚCE KOMUNIKÁCIE
- ▨ ZELENĀ A OSTATNĀ PLOCHA
- ▨ JESTVUJÚCA DLAŽBA - PARKOVISKO
- ▨ JESTVUJÚCE CHODNÍKY
- ▨ DLAŽBA NOVÉHO CHODNÍKA
Miestna komunikácia pre chodcov funkčnej triedy D3 s vylúčením motorovej dopravy
- ▨ NÁVRH NOVÝCH SCHODÍŠŤ
- ▨ VÝKOPY
- ▨ NÁSYPY

POZNÁMKA: Uvedené typy a značky výrobkov a výrobcov sú referenčné a zámena za iné s rovnakými alebo lepšími parametrami je prípustná.



zodpovedný projektant:	
0	10/20
1. vydanie projektu	
REVIZIA:	DÁTUM:
POPIS ZMEN:	SCHVÁLIL: podpis
pečaťka	

Názov stavby: **Chodník medzi ulicami Jána Stanislava a Karloveskou ulicou - časť spojovací chodník ulica Sumbalova - lávka pre peších nad Karloveskou ulicou v Bratislave**

DOPRAVNÉ STAVBY		Stavebník a objednávateľ:		Kategória:	Štádium:
projekcia		Mestská časť Bratislava - Karlova Ves		Inžinierske stavby	Sada č.:
Dipl.-Ing. Ľubomír BUDINSKÝ autorizovaný inžinier OPEVCE Karloveská 4 811 02 Bratislava IČO: 35963001 Mobil: 0905 521101 E-MAIL: lbudinsky@gmail.com		Časť: Spevnené plochy		Štádium PD: DOKUMENTÁCIA	PRE STAVEBNÉ POVOLENIE s podrobnosťami realizačného projektu
Vpracoval: Ing. L. Budinsky		podpis:		Formát: 8x44	Dátum: 10/20
Obsah výkresu:		Situácia		Mierka: 1:100	Číslo výkresu: 01
Miesto stavby: Bratislava - Karlova Ves					