

Doporučené referenčné výrobky

- zabudované výrobky musia mať povomalebnú kvalitu s referenčným výrobkom

- 1 masívne stúpane z vymyvaného betónu výrobca KLOOCK Poprad s.r.o.

Masívne stúpane





- označenie 5.09 poruch - bielo-čierna dŕ
- označenie 5.07 poruch - čierny dŕ


detaili bočného ukončenia schodov

zoznamované hran betónového múrika (2 cm) betónový múrik - polibetónový betón



ukladanie stupňov

M 1:15

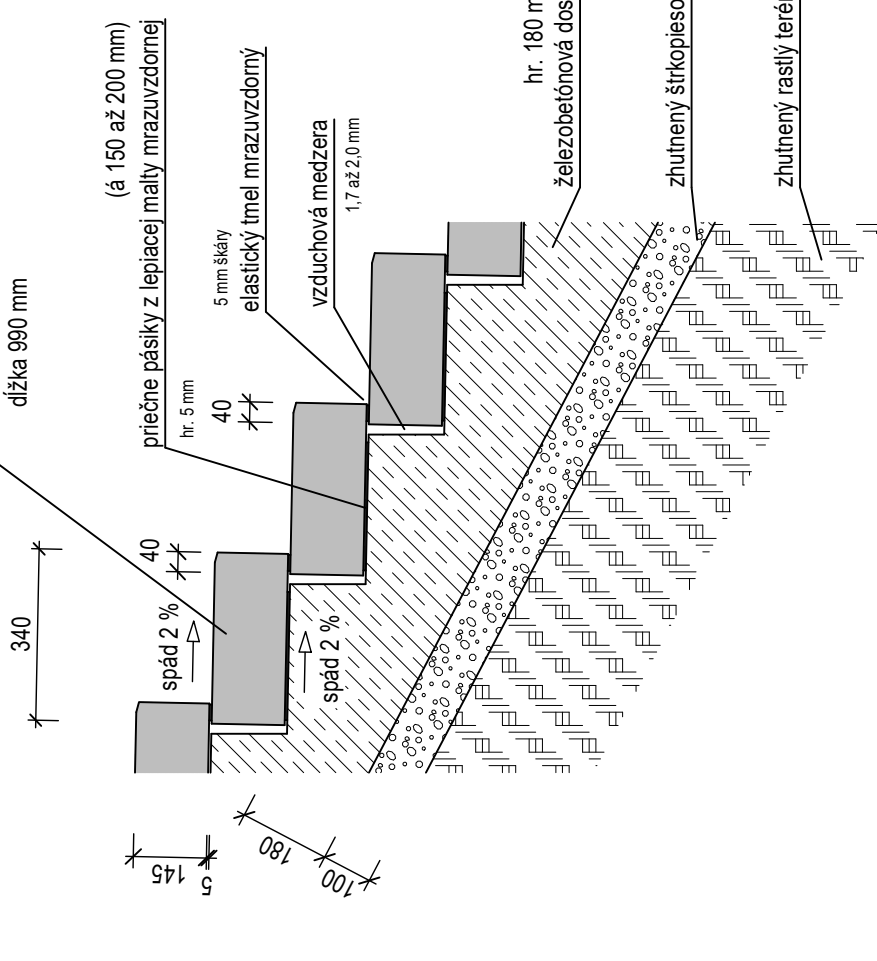

Doporučené referenčné výrobky

- zabudované výrobky musia mať povomalebnú kvalitu s referenčným výrobkom

- 2 betónová dlažba výrobca Semmerinko

Natura® dlažba

Charakteristika

- Vymyvaný povrch s prírodným vzhľadom - povrch je tvorený z rôznych veľkostí kamienok.
- zvyšená odolnosť a odolnosť proti poškodeniu.
- odolnosť voči UV žiareniu.
- odolnosť voči ľadovej vode soľam.
- rozmanitosť a odlišnosť voči ostatným povrchom.
- protišmyková.


záhradný obrubník sivý (parkový) 10 x 20 x 40 cm

výrobca CRYSTONEDESIGN




palisáda sivá (Chyba) 10 x 20 x 40 cm

výrobca Semmerinko

schéma kladenia farebnosti dlažby

M 1:50

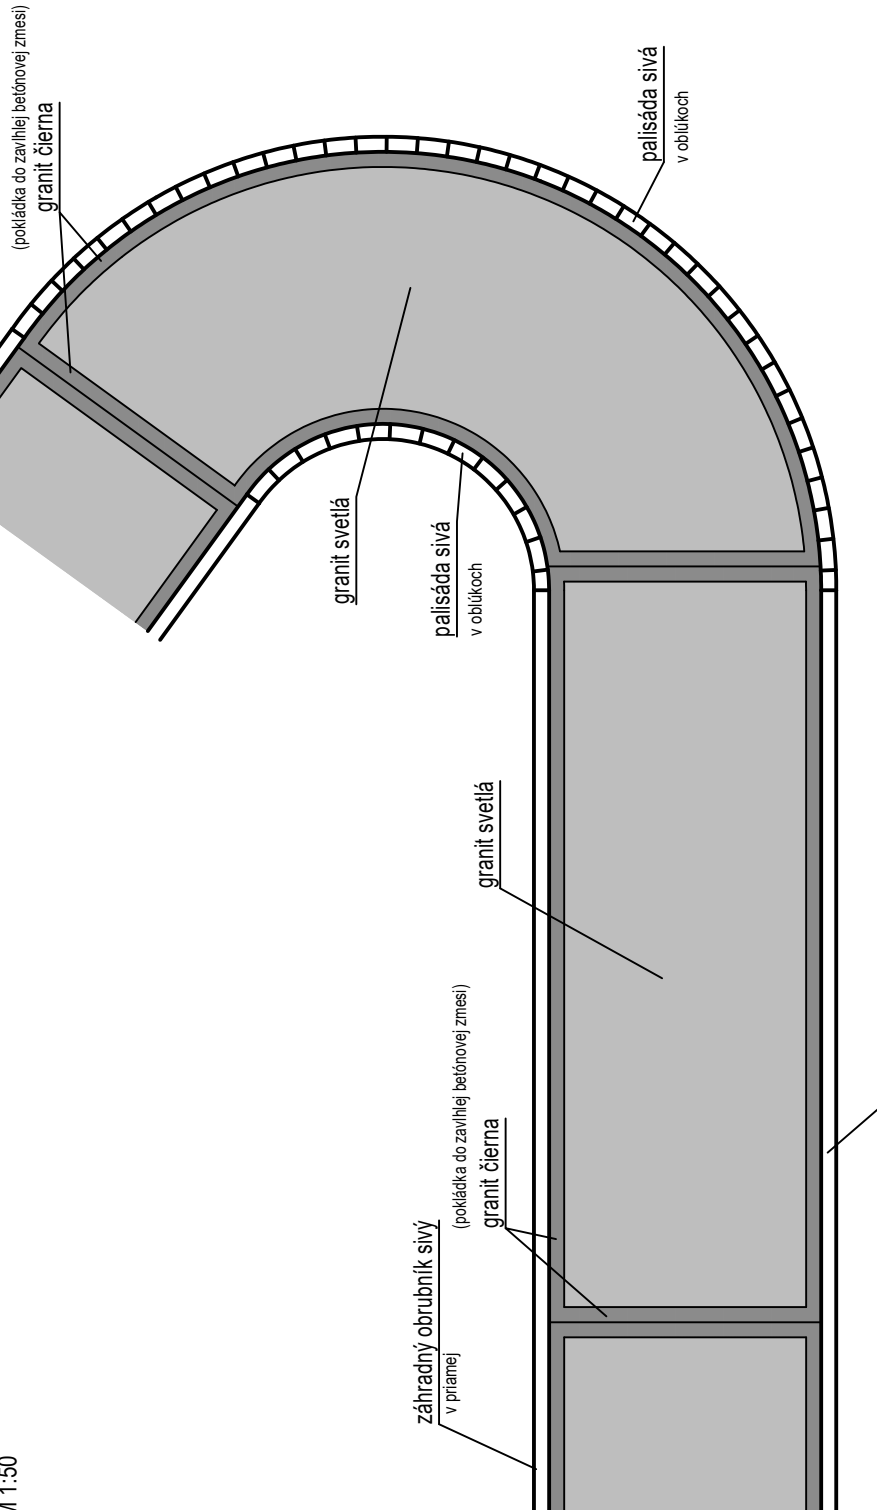

osadenie obrubníkov a palisád

M 1:25

Osadenie obrubníkov a palisád

Osadenie obrubníkov a palisád

zabudovanie 15 cm























chránička pestujúcich káblov verejného osvetlenia a siete SWAN

M 1:50

chránička - žltá kabouť TK 2

chránička - žltá kabouť TK 2

Schody-2

M 1:50

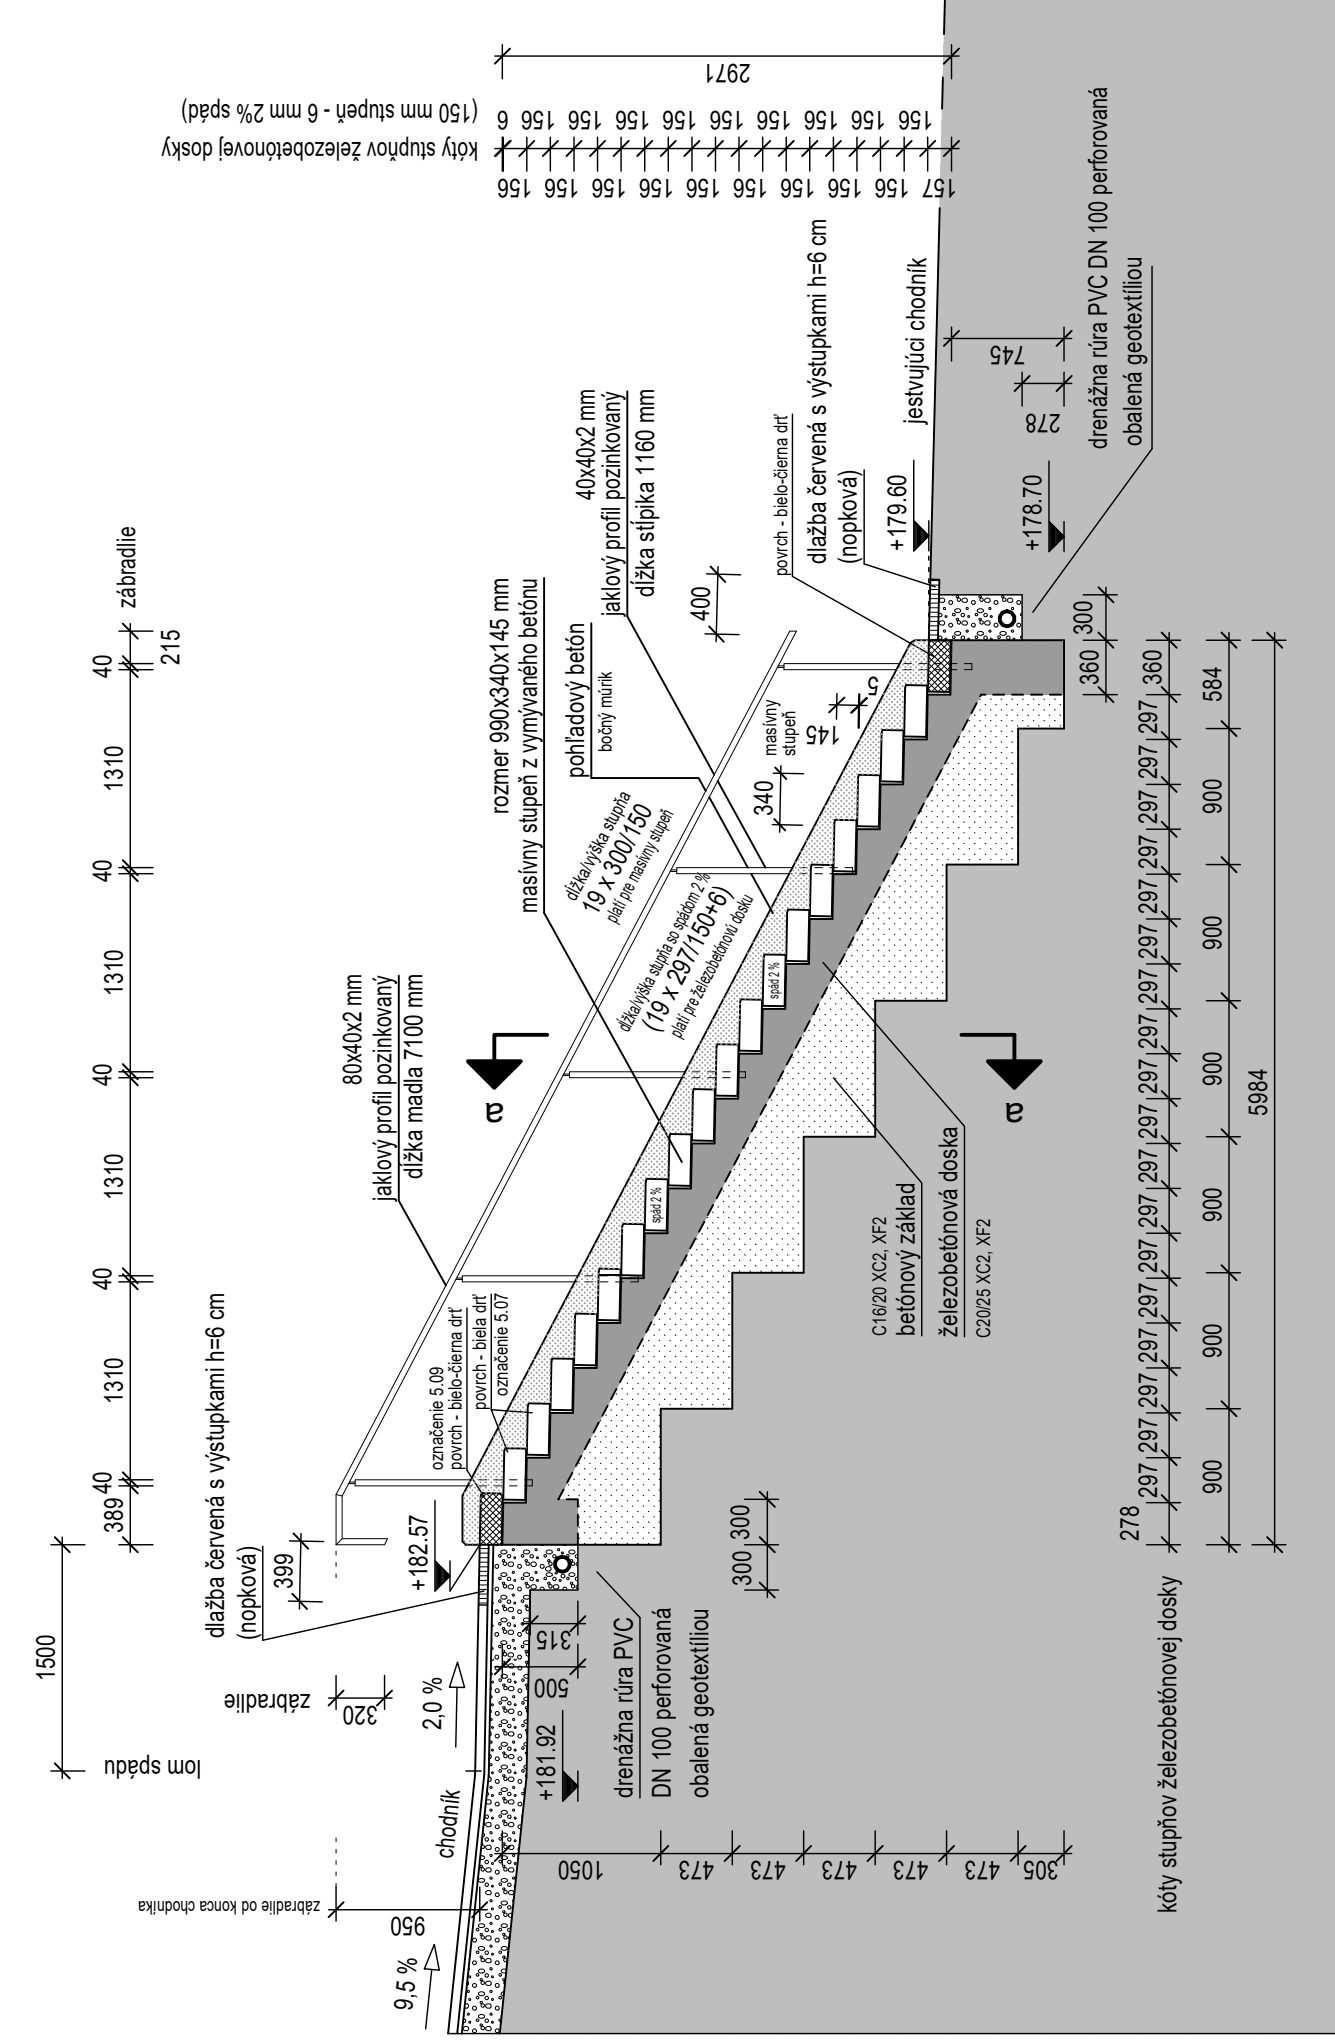

situácia - schéma

M 1:500




POZNÁMKA:

Uvedené typy a značky výrobkov a výrobcov sú referenčné a zámena za iné s rovnakými alebo lepšími parametrami je prípustná.


podroty

M 1:50

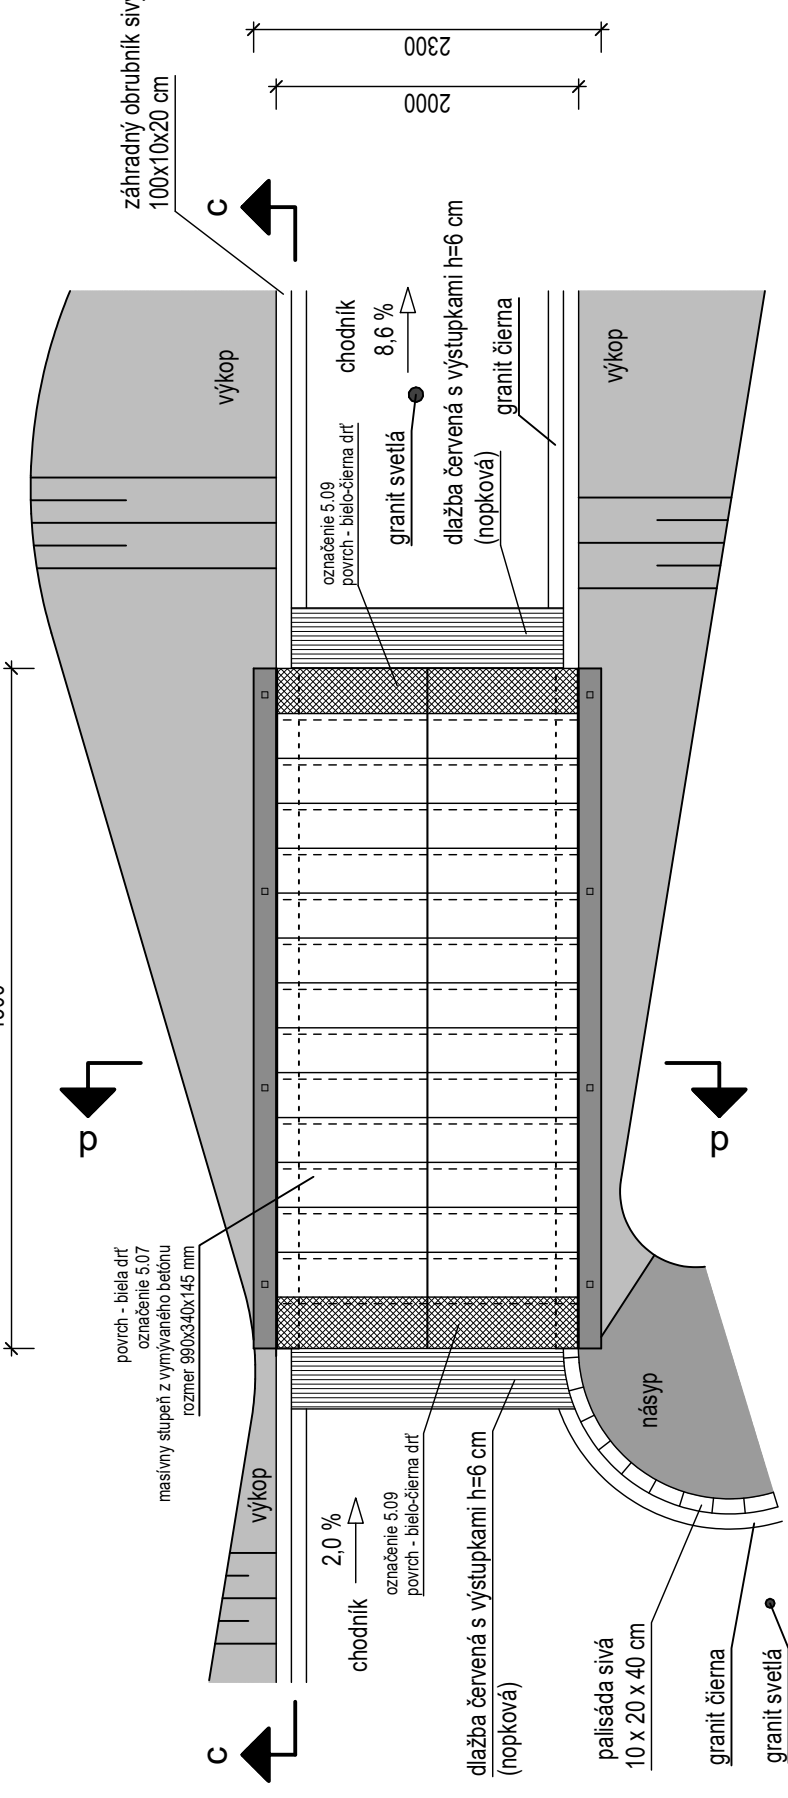

zábradlie Schody-1

M 1:50

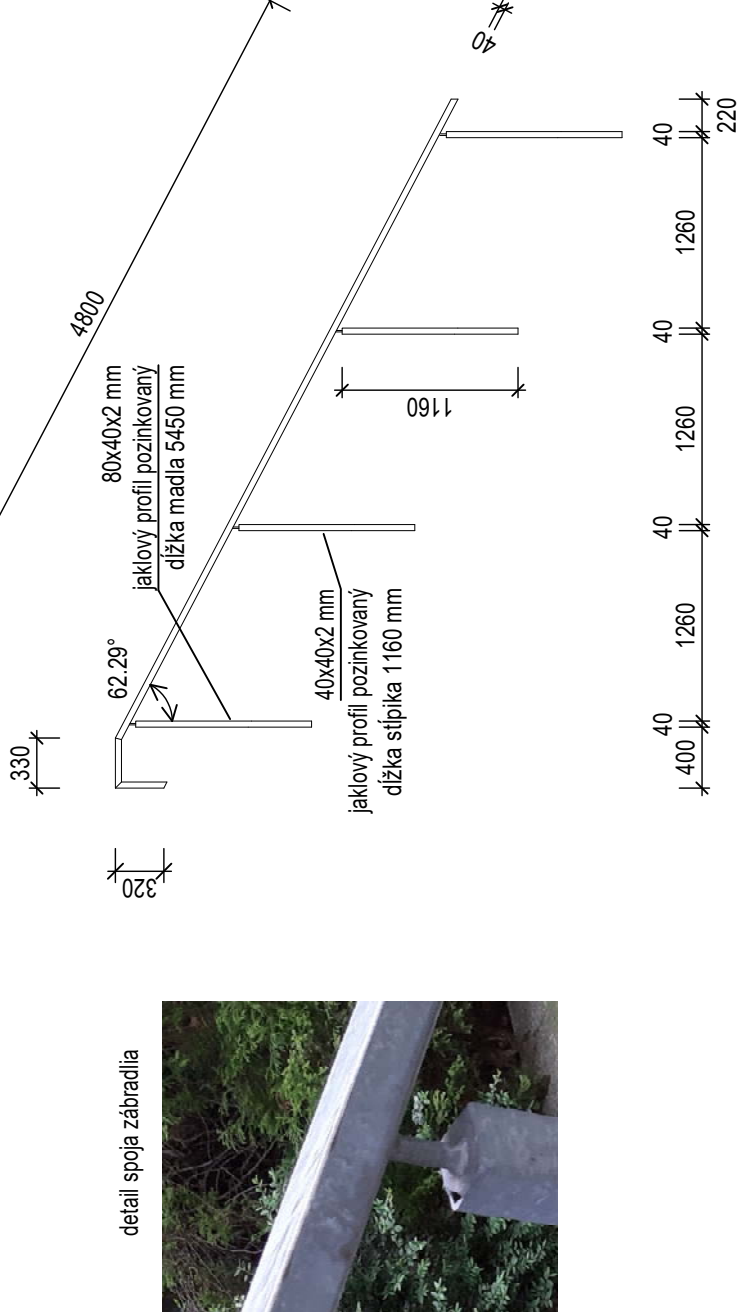

zábradlie Schody-2

M 1:50

