MČ BRATISLAVA - KARLOVA VES

LEGENDA:

- NAVRHOVANÉ DOČASNÉ VODOROVNÉ DOPRAVNÉ ZNAČENIE
- SÚČASNÉ DOČASNÉ VODOROVNÉ DOPRAVNÉ ZNAČENIE
- ODSTRÁNENÉ DOČASNÉ VODOROVNÉ DOPRAVNÉ ZNAČENIE
- B 31a - ODSTRÁNENIE DOČASNÉHO ZVISLÉHO ZNAČENIA
- C 6b - NAVRHOVANÉ DOČASNÉ ZVISLÉ ZNAČENIE
- NEW JERSEY (NOVÝ STAV)
- NEW JERSEY (SÚČASNÝ STAV)

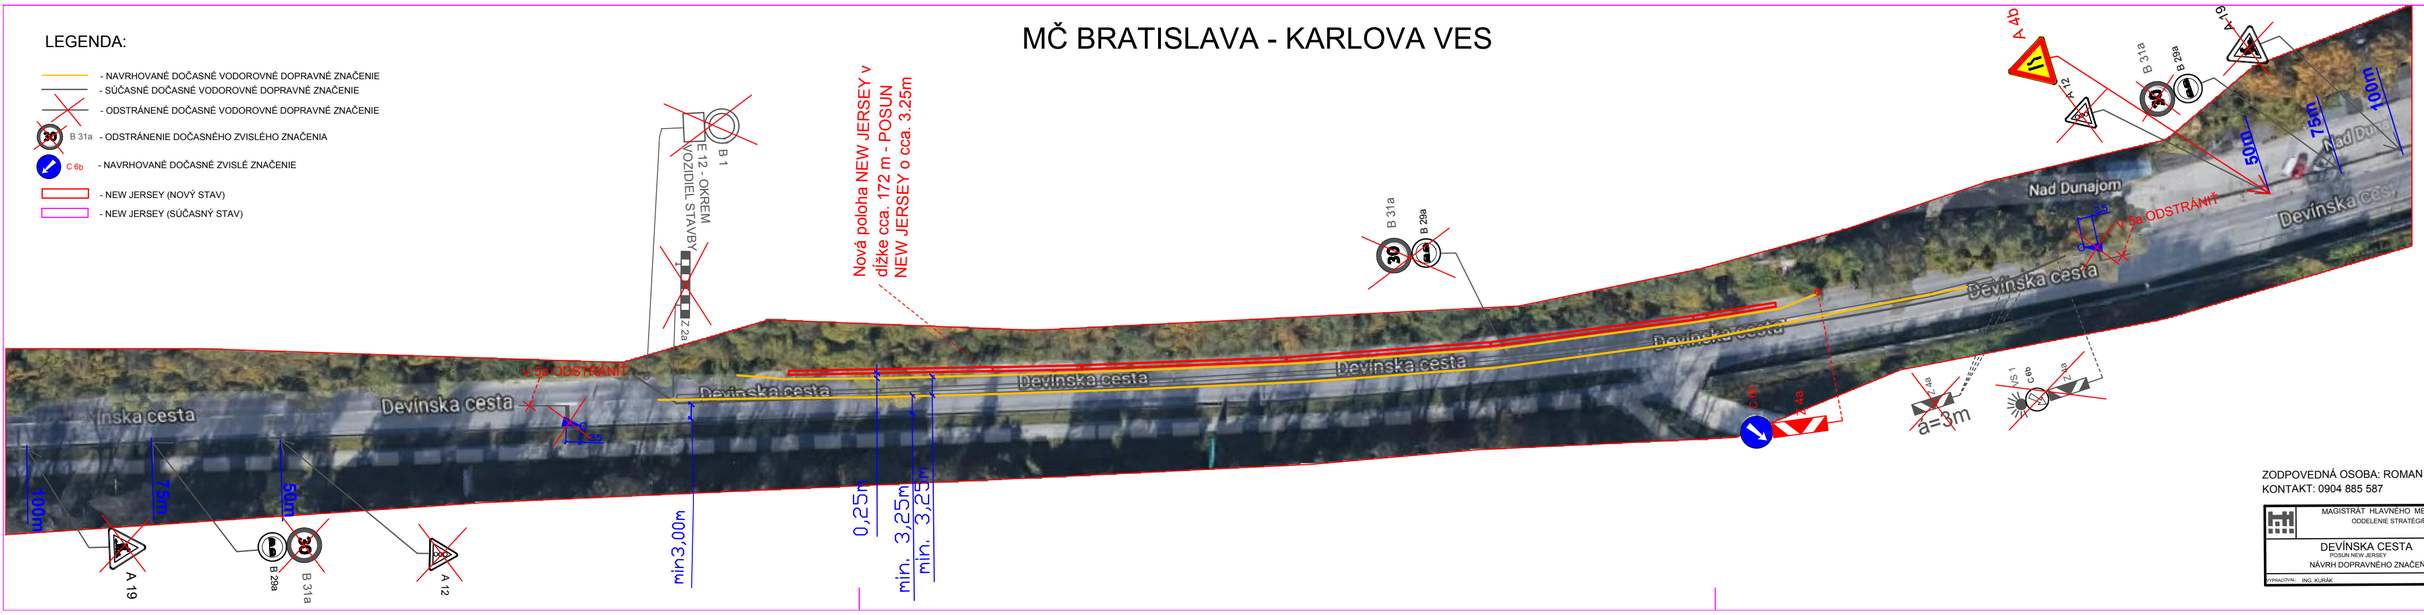

ZODPOVEDNÁ OSOBA: ROMAN SVRČEK, OSK
KONTAKT: 0904 885 587

MAGISTRÁT HLAVNÉHO MESTA SR BRATISLAVY ODDELENIE STRATÉGIE A PROJEKTOV		
DEVÍNSKA CESTA POSUN NEW JERSEY NÁVRH DOPRAVNÉHO ZNAČENIA	ČÍSLO ÚLOHY	
	DÁTUM	OKTÓBER 2018
	MIERKA	
VYPRACOVAL: ING. KURÁK	ČÍSLO PRÍLOHY	1