


DETAIL VETRACIEHO NÁDSTAVCA
(ODVETRANIE ROVNEJ STRECHY) M 1:2

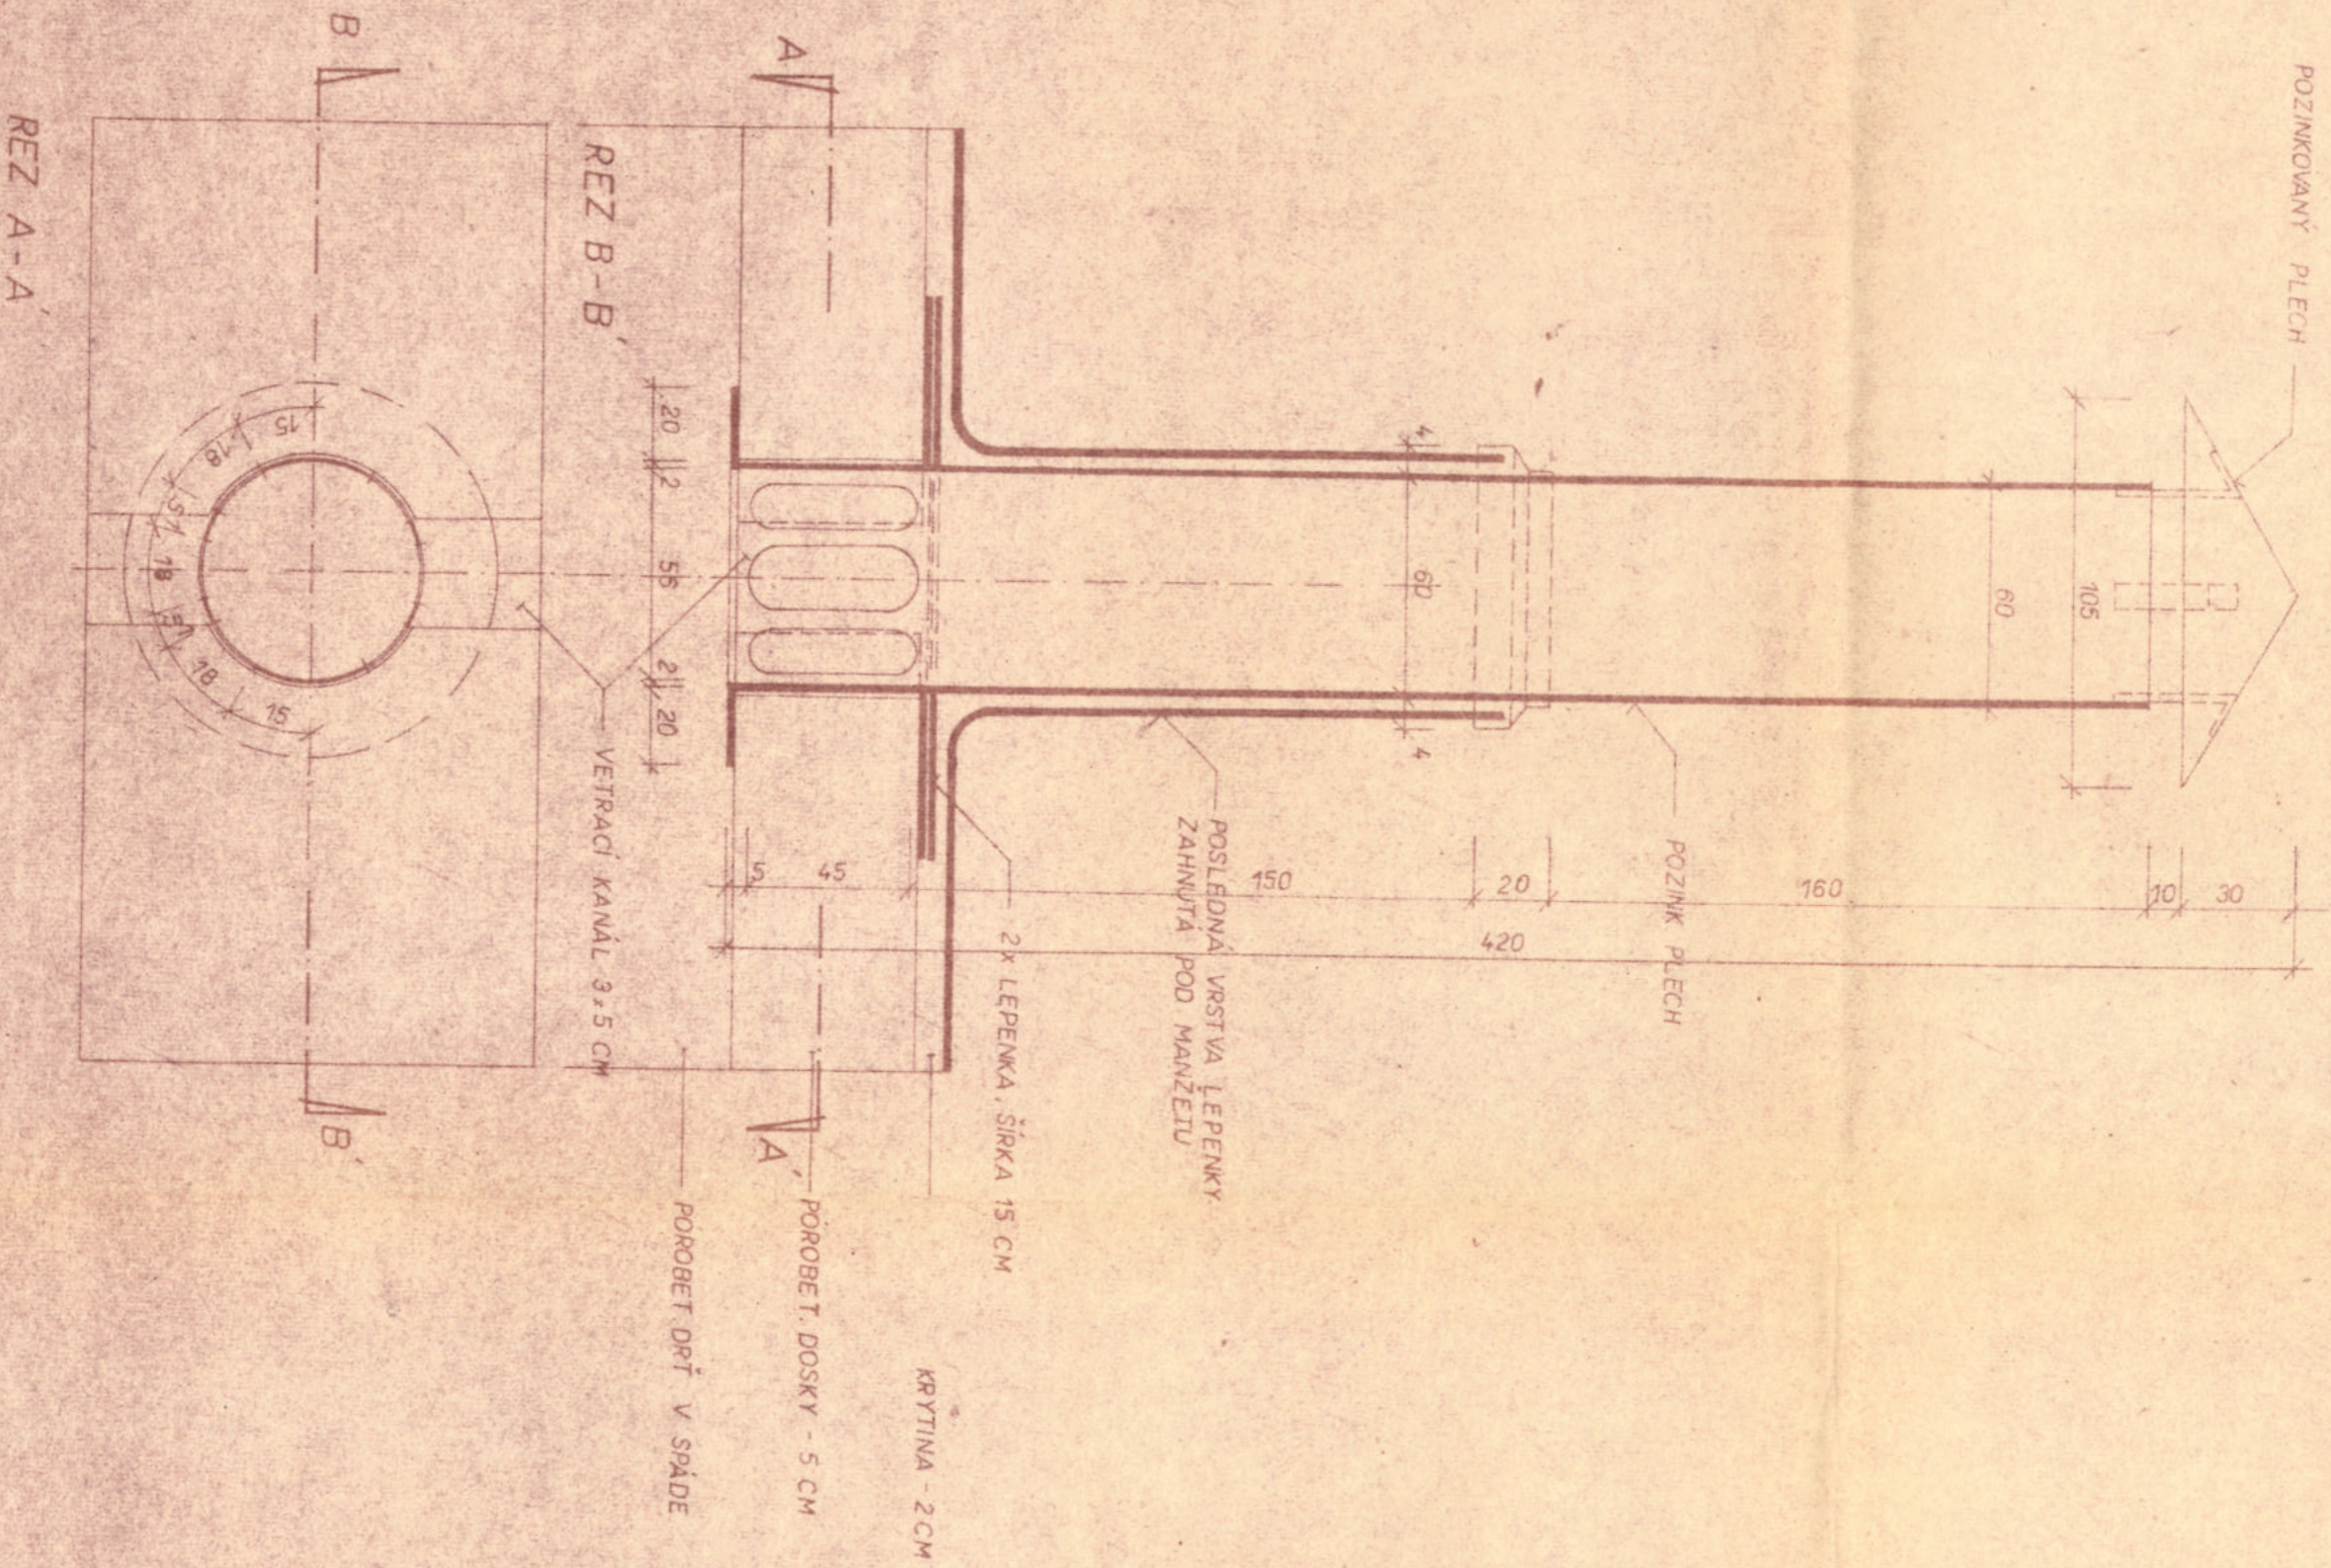

DETAIL