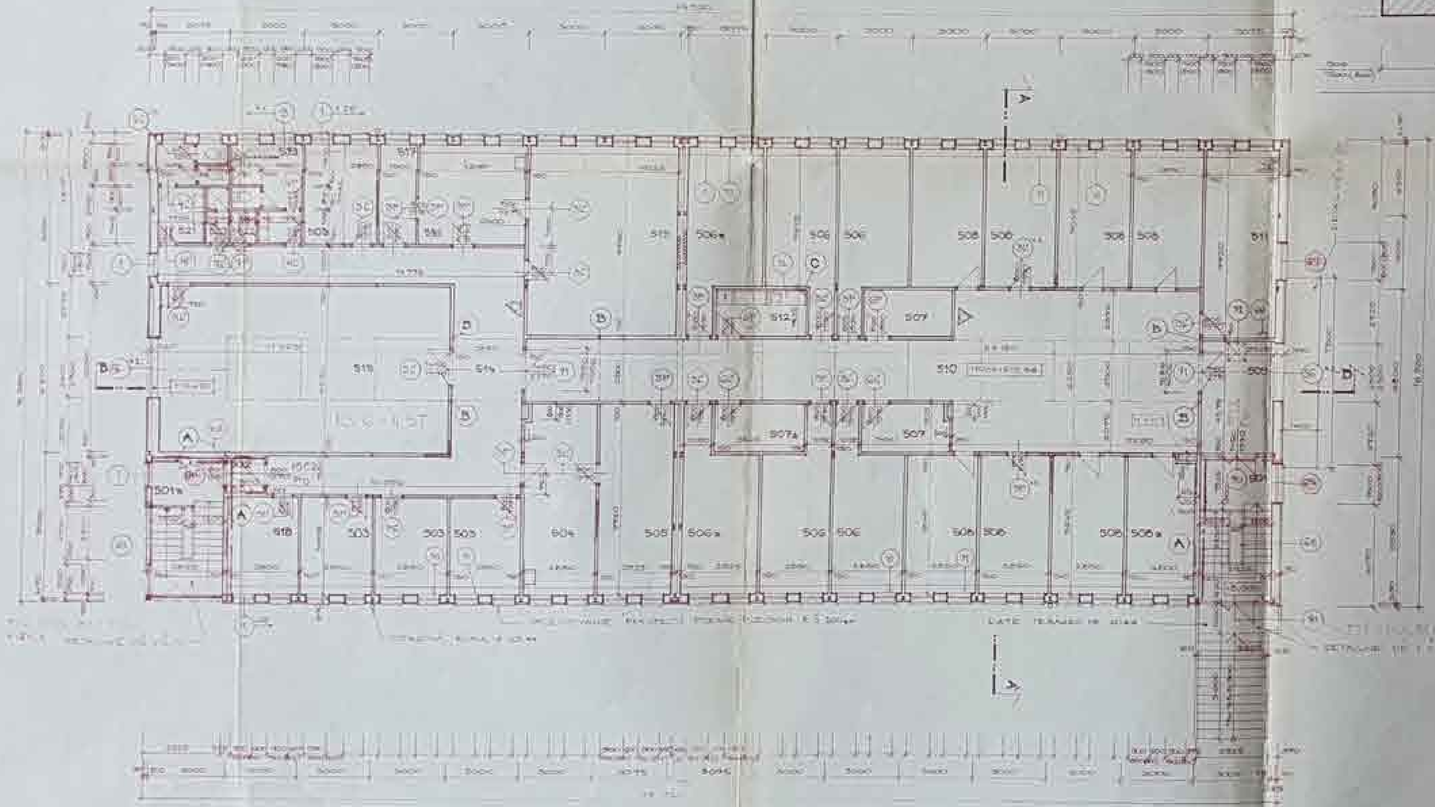

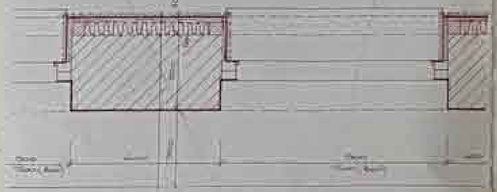

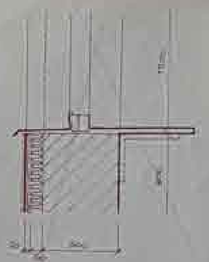


LEGENDA:

A

B

C


