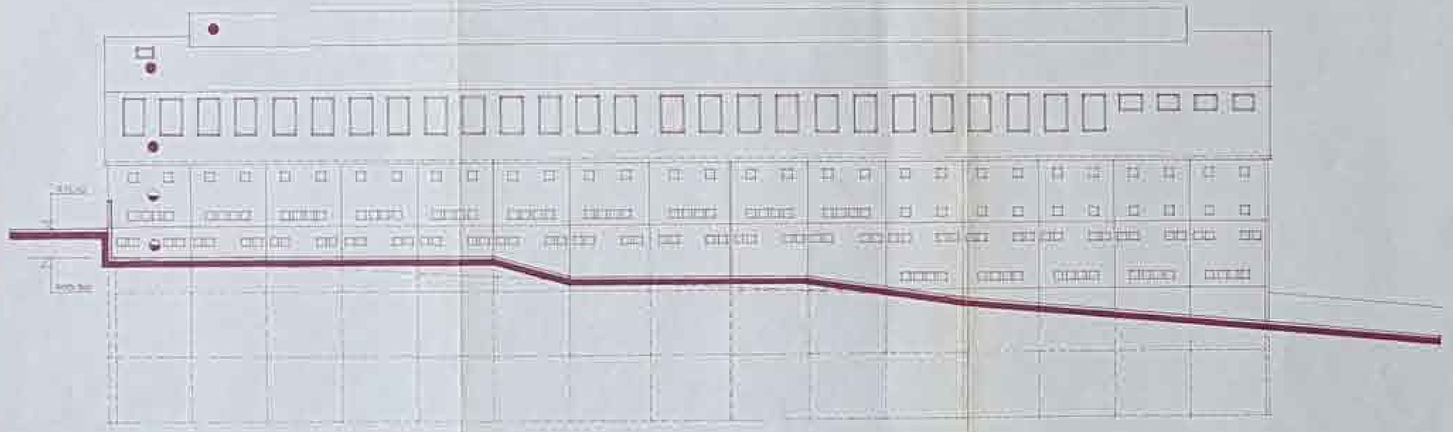

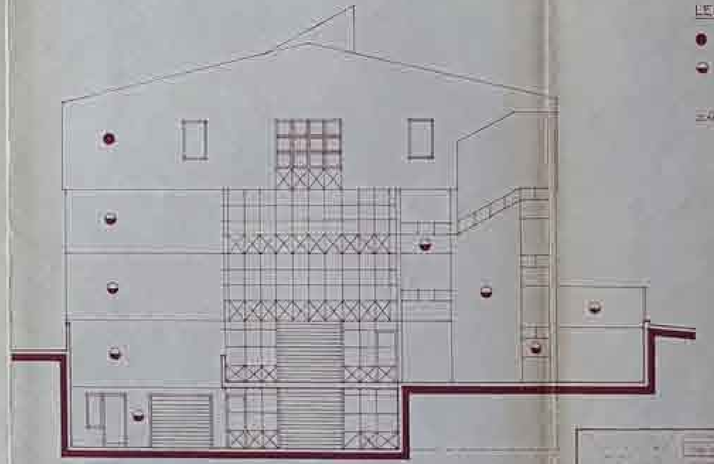

LEGENDA

GARÁŽE - OBJ Č. 162